


# Узел примыкания перегородок

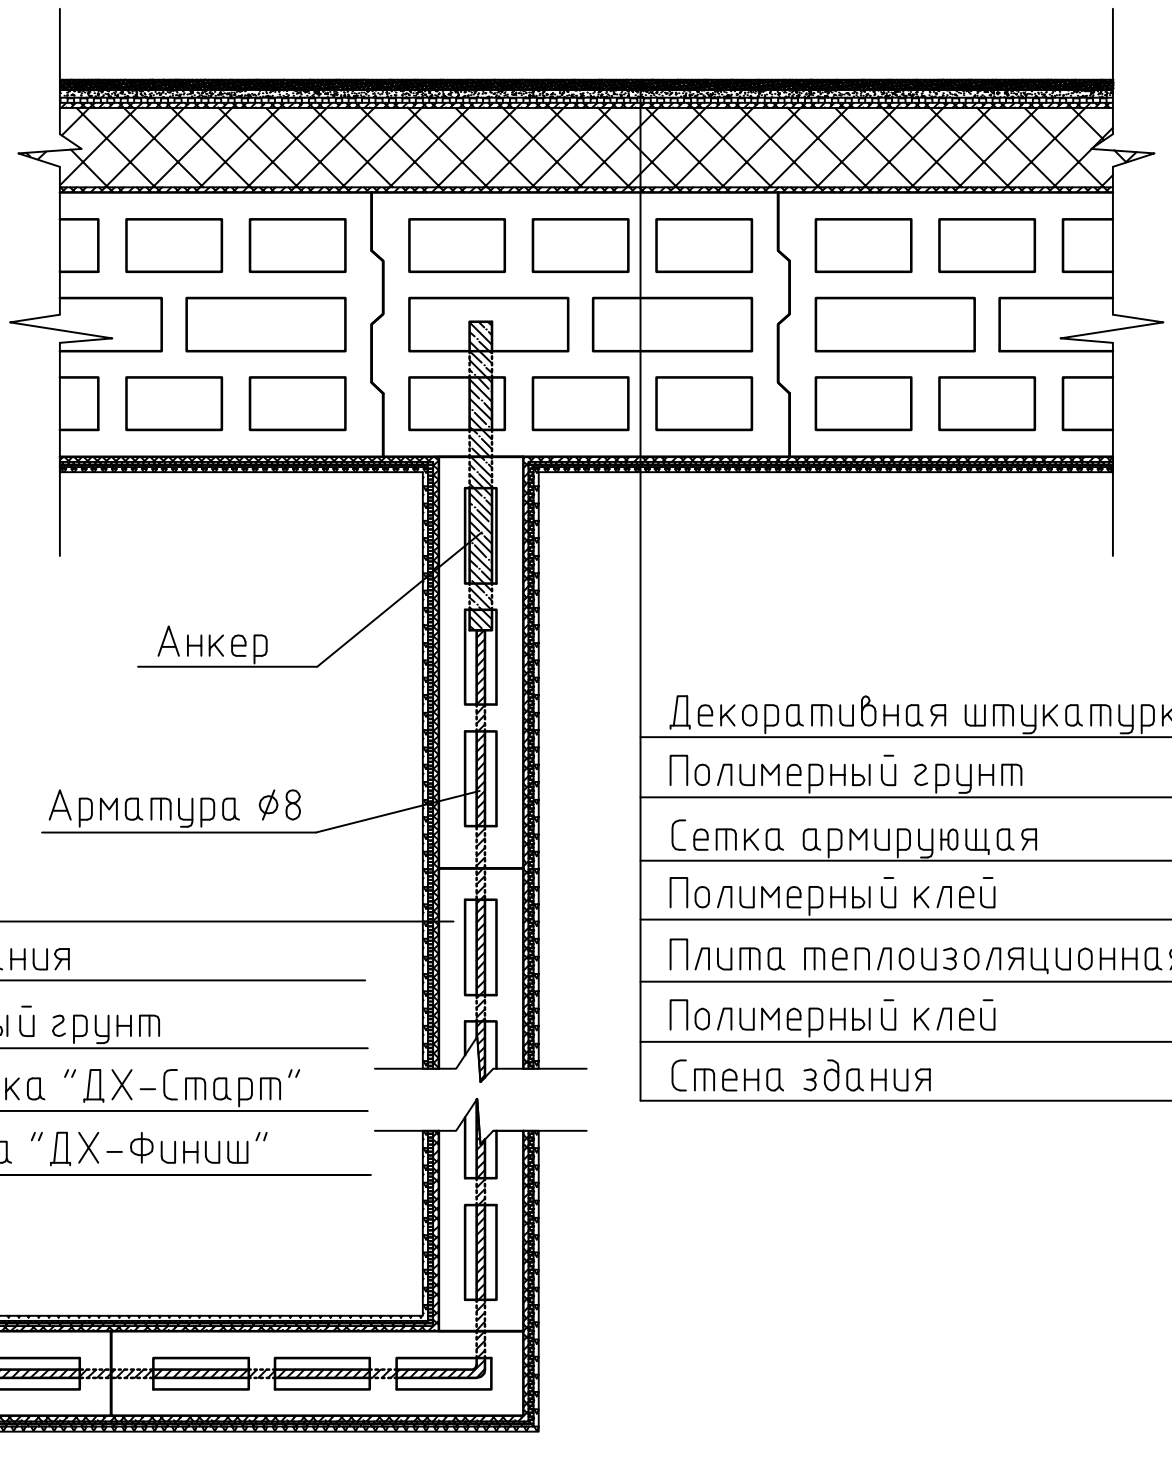

Анкер

Арматура  $\phi 8$

Декоративная штукатурка

Полимерный грунт

Сетка армирующая

Полимерный клей

Плита теплоизоляционная

Полимерный клей

Стена здания

Стена здания

Полимерный грунт

Штукатурка "ДХ-Старт"

Шпаклевка "ДХ-Финиш"