


ЗМІСТ

Перехрестя	2...5
Кільцева розв’язка	6...9
Острівці безпеки	10...13
Поворот	14...15
Бульвар	16...19
Пішохідний перехід	20...25
«Лежачий поліцейський»	26...29
Стоянка автотранспорту	30...31
Зупинка міського транспорту	32...33
«Система заїздів»	34...35
Кільцева розв’язка (проект м. Ірпінь)	36...39
Зона відпочинку на автомагістралі	40...43
Дорожня розмітка	44...45
Додаткові заходи безпеки	46...47
Тротуар	48...59
Ліхтарі Техно	60...63
Т-подібне перехрестя (проект м.Обухів)	64...65
Новинка! Колекція Барселона	66...71
Колекції паркових виробів	72...79
Антипаркувальні вироби	80...81
Ліхтарі	82...83
Корисно знати	84...85
Фотогалерея	86...91

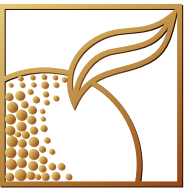

ЗОЛОТОЙ МАНДАРИН

Дорога в майбутнє

Дороги та тротуари мають дуже велике значення для будь-якого населеного пункту, адже саме вони справляють перше і найголовніше враження про нього. Тротуари мають бути комфортними та безпечними, дороги - зручними та зрозумілими. Тому, саме в будівництво доріг та тротуарів потрібно вкладати кошти, але робити це треба правильно.

Бетонні вироби є найкращим матеріалом для будівництва міської інфраструктури. Для будівництва доріг потрібно використовувати бетонні дорожні борти та бетонну тротуарну плитку. Бетон має багато переваг у порівнянні з асфальтом: екологічність (не виділяє у навколишнє середовище шкідливих речовин), довговічність (не міняє своїх властивостей під дією погодних умов), ремонтпридатність (легко робиться демонтаж і зворотній монтаж без видимих слідів), практичність (дешевий матеріал вітчизняного виробництва) та естетичність (є можливість, завдяки різним формам та кольору покриття, робити красивий дизайн). Цей факт уже давно оцінили в містах Європи і велика частина дорожнього покриття на ділянках, де швидкість руху обмежена 50км/годину, будується з використанням бетонних виробів — дорожніх бортів та тротуарної плитки. Тротуарна плитка дає можливість зробити з самого початку будівництва правильну дорожню розмітку, використовуючи елементи різного кольору. Великий асортимент технологічних бетонних елементів для дорожнього будівництва дозволяє створити сучасні та інформативні дорожні розв’язки. А для будівництва тротуарів використання бетонних виробів дозволяє втілити в життя найсміливіші ідеї.

Якісне та рівне дорожнє покриття, зрозуміла та наглядна розмітка, оглядові перехрестя, безпечні та красиві тротуари, зручні зупинки міського транспорту, пішохідні переходи для різної категорії людей, “Лежачі поліцейські”, які змушують зменшити швидкість, але не шкодять автомобілю, - це не фантастика, а цілком реальні речі, якщо розумно підійти до процесу проектування та будівництва.

Вироби у проекті	Подібні вироби
8 17 Борт прямий 1000x150x300мм Поребрик 1000x80x200мм	Борт прямий 1000x180x300мм Поребрик М 1000x120x350мм Поребрики 1000/500x600x200мм
9 10 Елементи «Системи заїздів» 600x400x300мм Пандус 1000x250x300мм	Як альтернатива може використовуватись мощення з тротуарної плитки з підвищен- ням
6 Сигнальна плитка Стоппер 200x200x80мм (попереджає про на- ближення до тротуа- ру під час повороту)	Як альтернатива може використовуватись різнорівневе мощення з тротуарної плит- ки (деякі плитки припідняті над рівнем дороги)
2 4 3 5 Тротуарна плитка Кирпич 200x100x100мм	Тротуарна плитка Подвійне Т 200x170x100мм може використову- ватись замість троту- арної плитки Кирпич червоного кольору (2)

Вироби у проекті	Подібні вироби
16 Болард Колокол 775x600мм (захищає пішоходів від можливих наїздів автомобілів)	Куб Сфера Сфера на підставці
13 Ліхтар чотирьохрожковий 3287x1100мм встановлюється на п'єдестал 1113x1100мм (14)	Як альтернатива можуть використовуватись ліхтарі різної ком- плектації
15 Стовп Октаедр 1400x440мм (захищає пішоходів від можливих наїздів автомобілів)	Стовп Зірка Стовп Пілар Стовп Класичний
1 Тротуарна плитка Неоліт 600x300x60мм	Як альтернатива можуть використовуватись широкоформатні плити: Моноліт 600x400x80мм Плита 900x450x60мм

Вироби у проекті	Подібні вироби			
11 Квітник Колор 560 580x560мм	Квітник Колор 400 435x400мм	Квітник Кантрі 705x860мм Квітник Кантрі 905x860мм	Квітник Кантрі 600x530x530мм Квітник Кантрі 800x530x530мм	Квітник Модерн 770x560x560мм Квітник Модерн міні 490x560x560мм Квітник Кантрі 725x765x765мм Квітник Сільвер 720x620x1070мм
12 Урна Колор 560 1050x560мм	Урна Колор 400 865x400мм	Урна Кантрі 1030x530x530мм	Урна Кантрі супер 860x530x530мм	Урна Модерн супер 820x560x560мм Урна Модерн 965x560x560мм Урна Сільвер 1170x620x620мм





Стовп Октаедр




Квітник Колор 560





Пішохідний перехід (II)

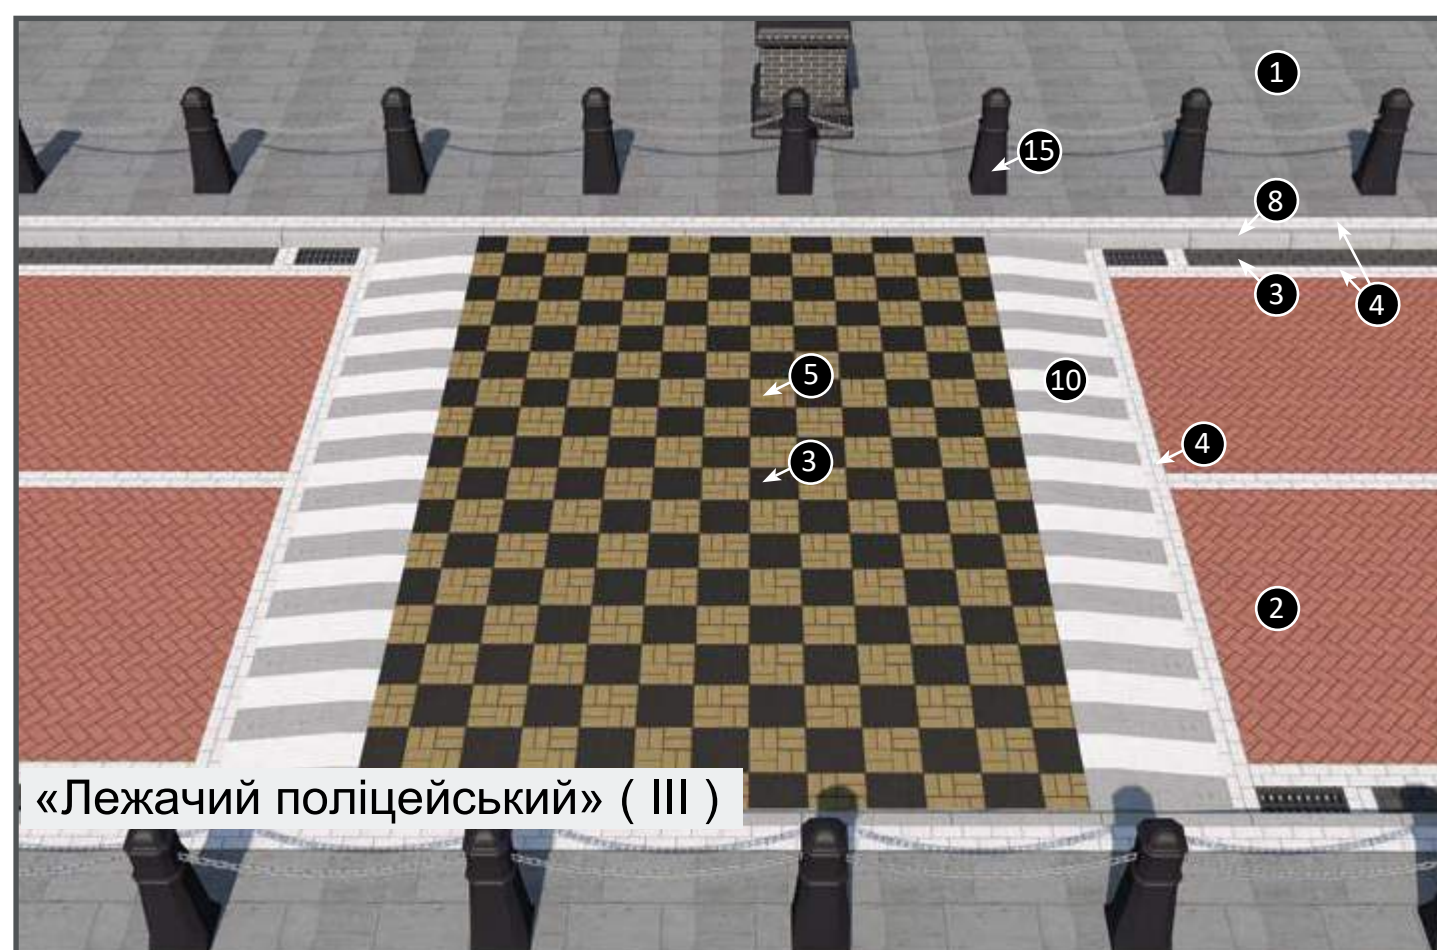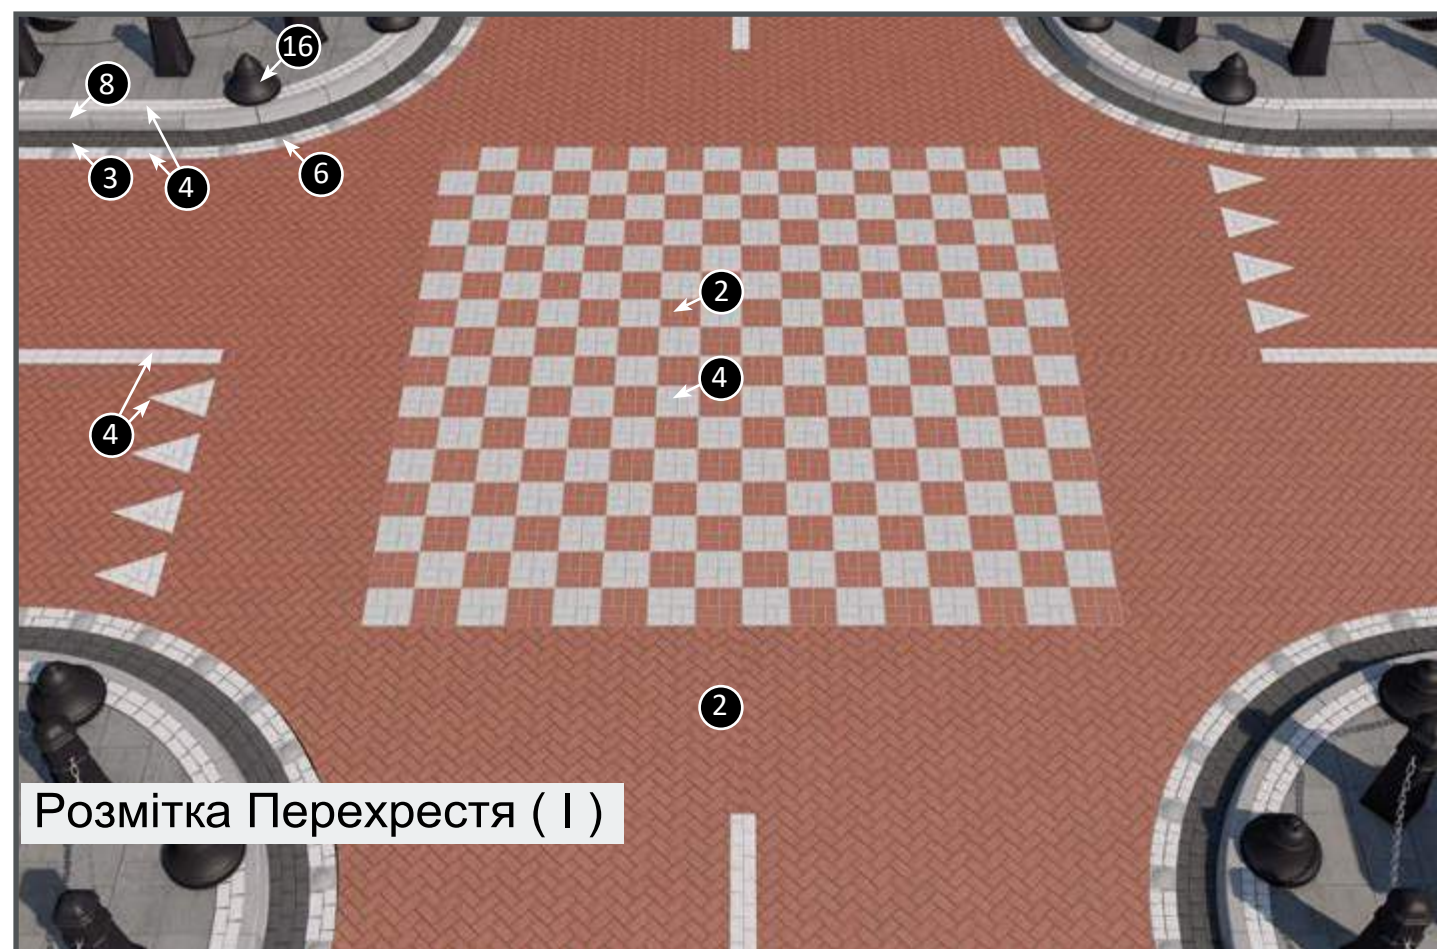

КІЛЬЦЕВА РОЗВ'ЯЗКА

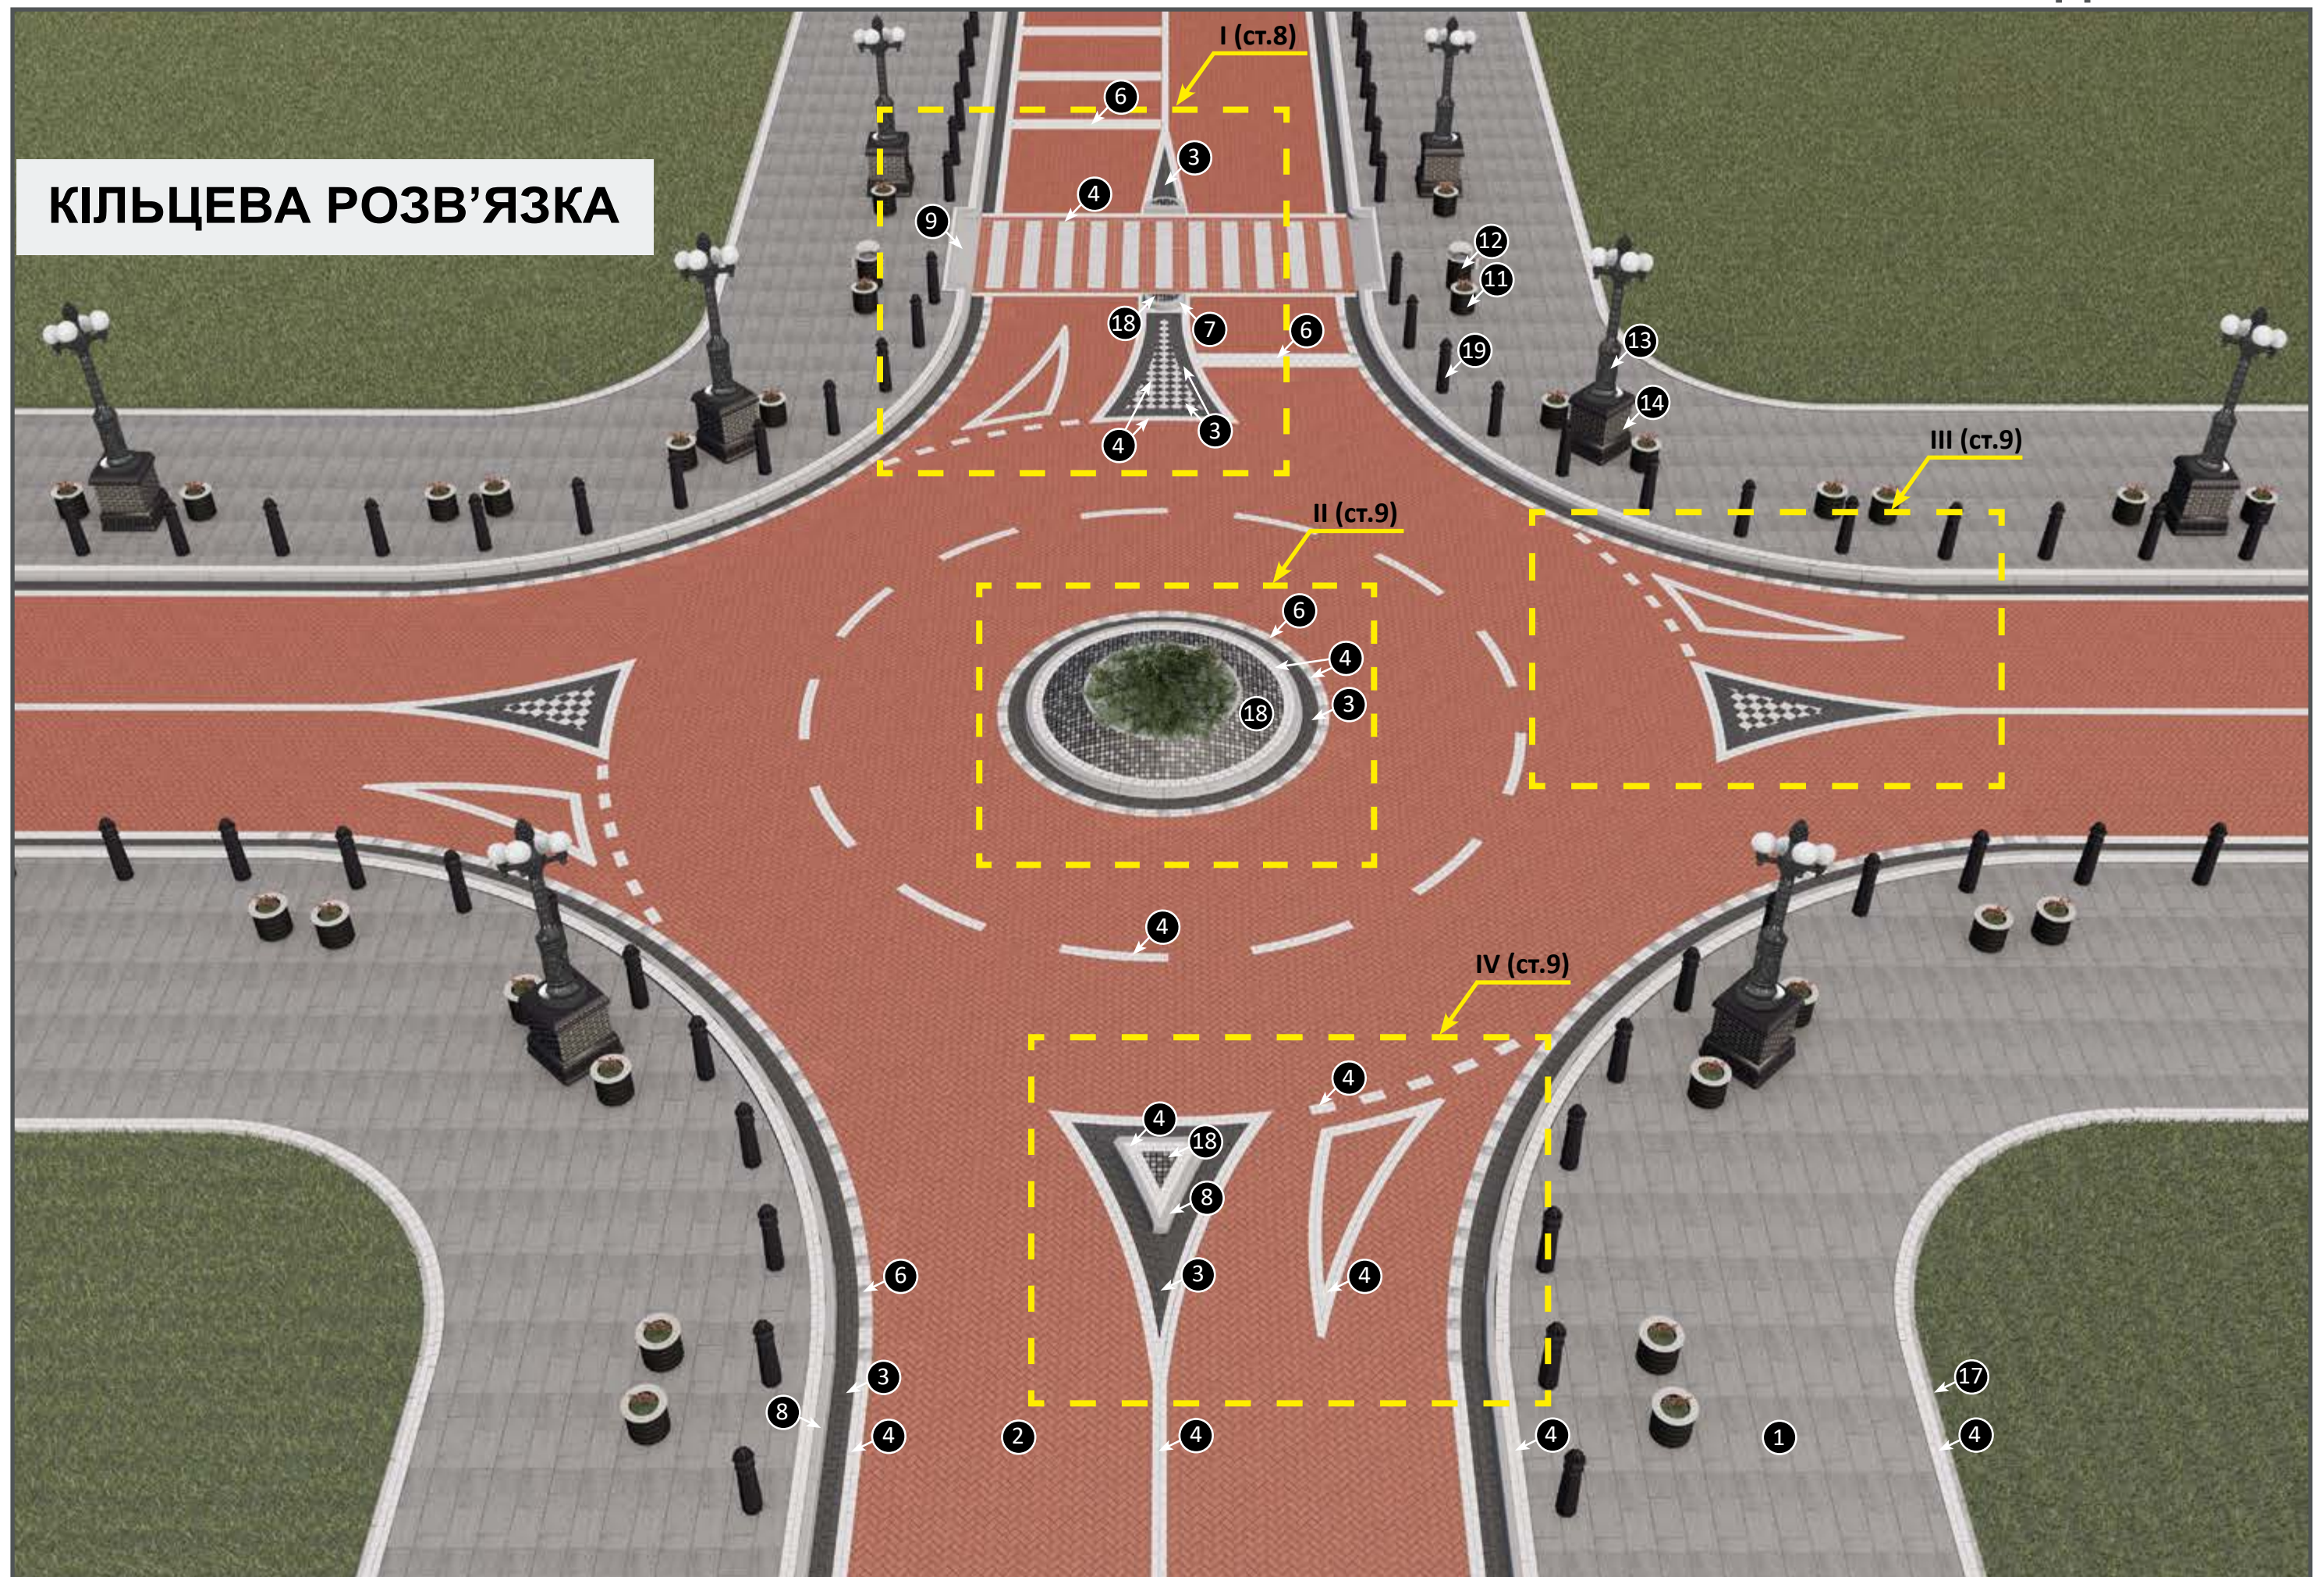

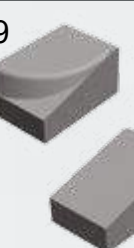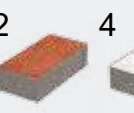Вироби у проекті	Подібні вироби
8  Борт прямий 1000x150x300мм 7  Борт радіусний 90° 780x150x300мм	 Борт прямий 1000x180x300мм
9  Елементи «Системи заїздів» 600x400x300мм (полегшує експлуатацію пішохідного переходу)	Як альтернатива може використовуватись моцнення з тротуарної плитки з підвищенням
6  Сигнальна плитка Стоппер 200x200x80мм (попереджає про наближення до тротуару під час повороту)	Як альтернатива може використовуватись різнорівневе моцнення з тротуарної плитки (деякі плитки припідняті над рівнем дороги)
2 4  Тротуарна плитка Кирпич 200x100x100мм	 Тротуарна плитка Подвійне Т 200x170x100мм може використовуватись замість тротуарної плитки Кирпич червоного кольору (2)

Вироби у проекті	Подібні вироби
17  Поребрик 1000x80x200мм	 Поребрик М 1000x120x350мм  Поребрик 1000x600x200мм  Поребрик 500x600x200мм
13  Ліхтар чотирьохрожковий 3287x1100мм встановлюється на п'єдестал 1113x1100мм (14)	Як альтернатива можуть використовуватись ліхтарі різної комплектації
19  Стовп Зірка 1600x270мм (захищає пішоходів від можливих наїздів автомобілів)	 Стовп Октаедр  Стовп Пілар  Стовп Класичний
1  Тротуарна плитка Неоліт 600x300x60мм 18  Тротуарна плитка Креатив	 Як альтернатива можуть використовуватись широкоформатні плити: Моноліт 600x400x80мм Плита 900x450x60мм  Тротуарна плитка Шашка 50x50x60мм


Вироби у проекті		Подібні вироби							
11  Квітник Колор 560 580x560мм	 Квітник Колор 400 435x400мм	 Квітник Кантрі 705x860мм Квітник Кантрі 905x860мм	 Квітник Кантрі 600x530x530мм Квітник Кантрі 800x530x530мм	 Квітник Модерн 770x560x560мм Квітник Модерн міні 490x560x560мм	 Квітник Кантрі 725x765x765мм Квітник Сільвер 720x620x1070мм				
12  Урна Колор 560 1050x560мм	 Урна Колор 400 865x400мм	 Урна Кантрі 1030x530x530мм	 Урна Кантрі супер 860x530x530мм	 Урна Модерн супер 820x560x560мм Урна Модерн 965x560x560мм	 Урна Сільвер 1170x620x620мм				






Стовп Зірка




Урна Колор 560

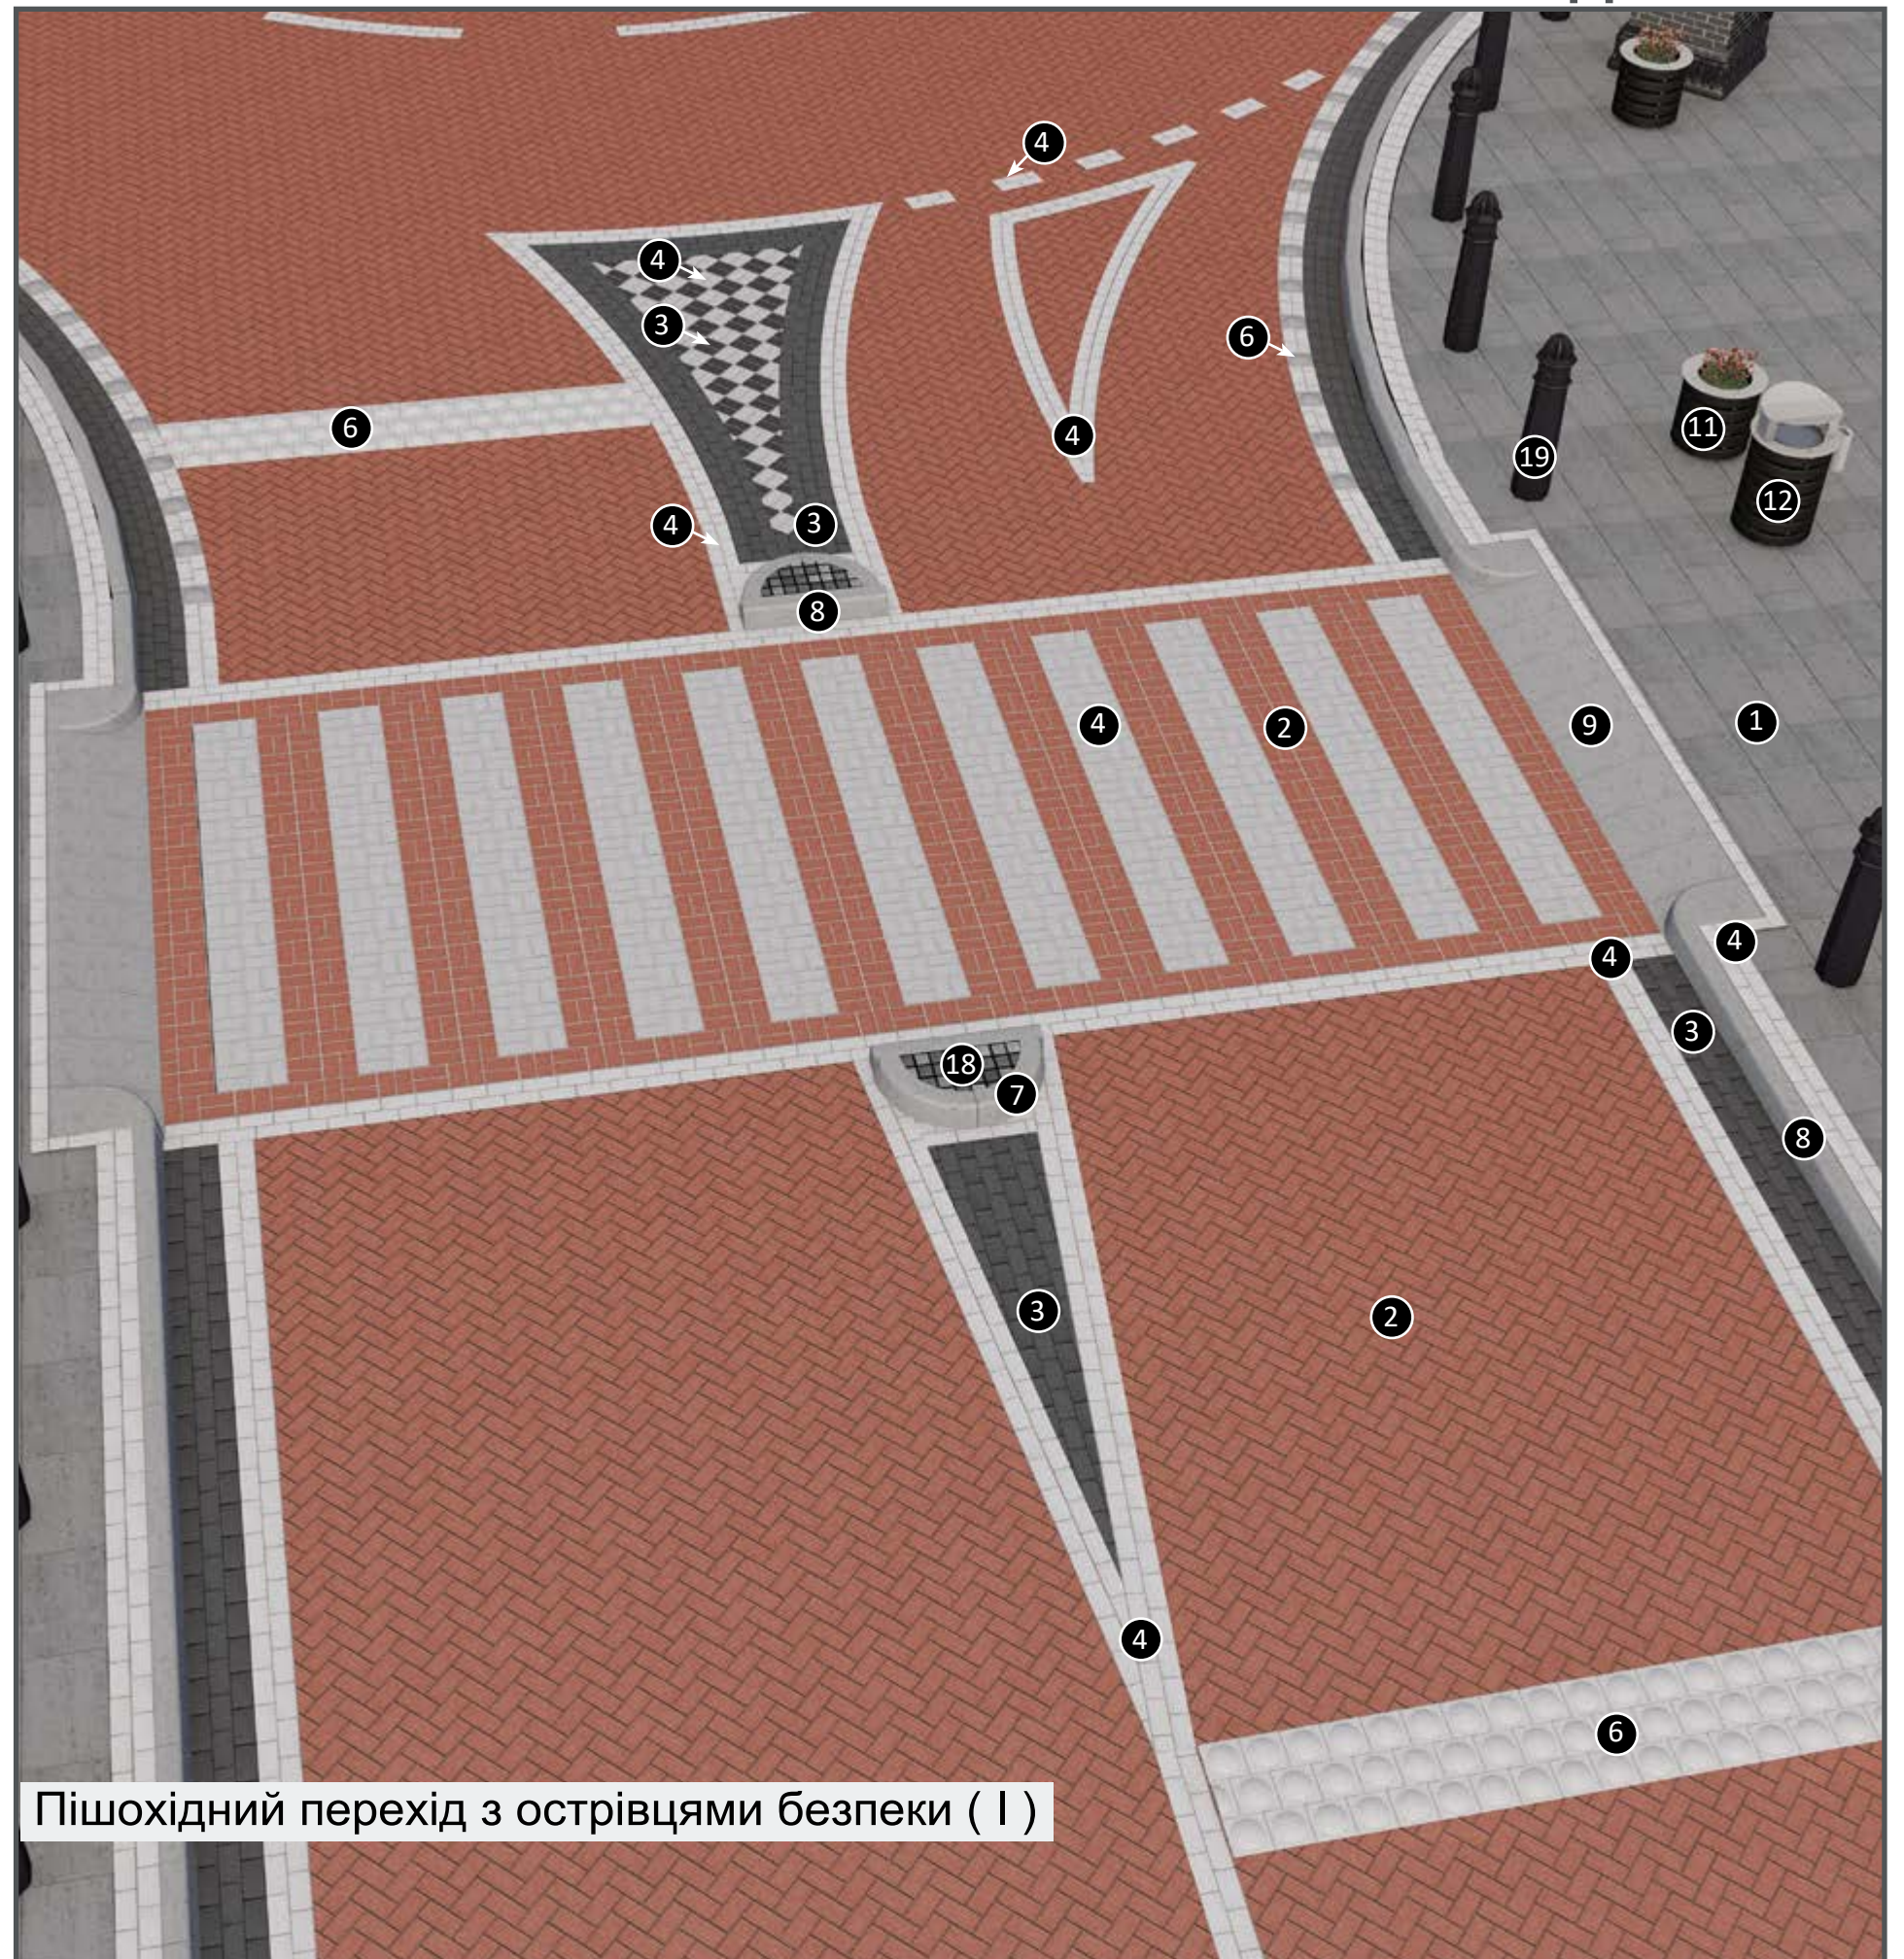




Пішохідний перехід з островцями безпеки (I)

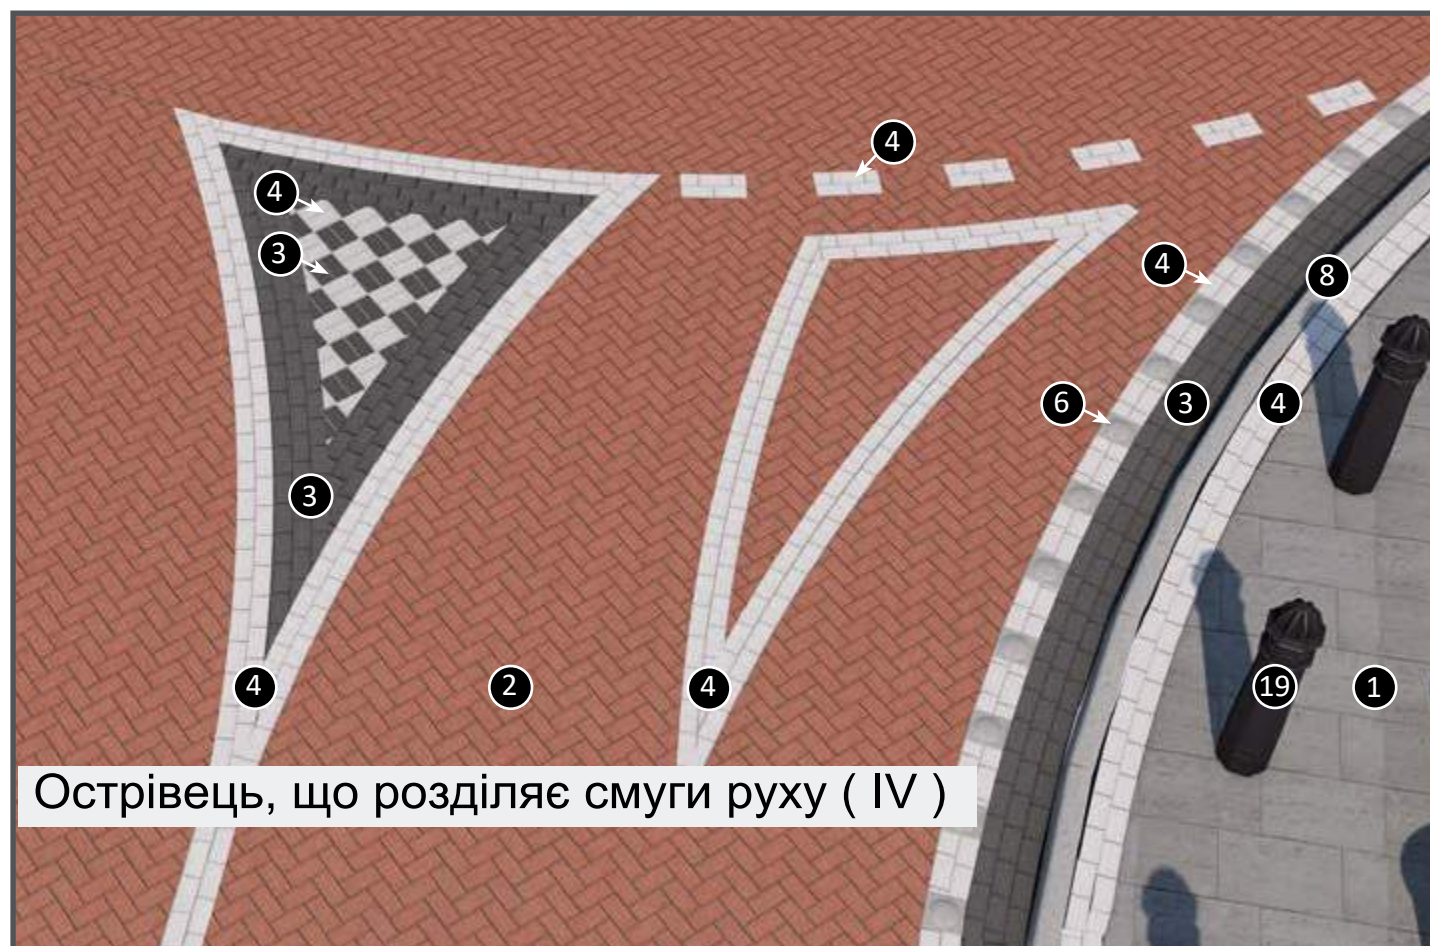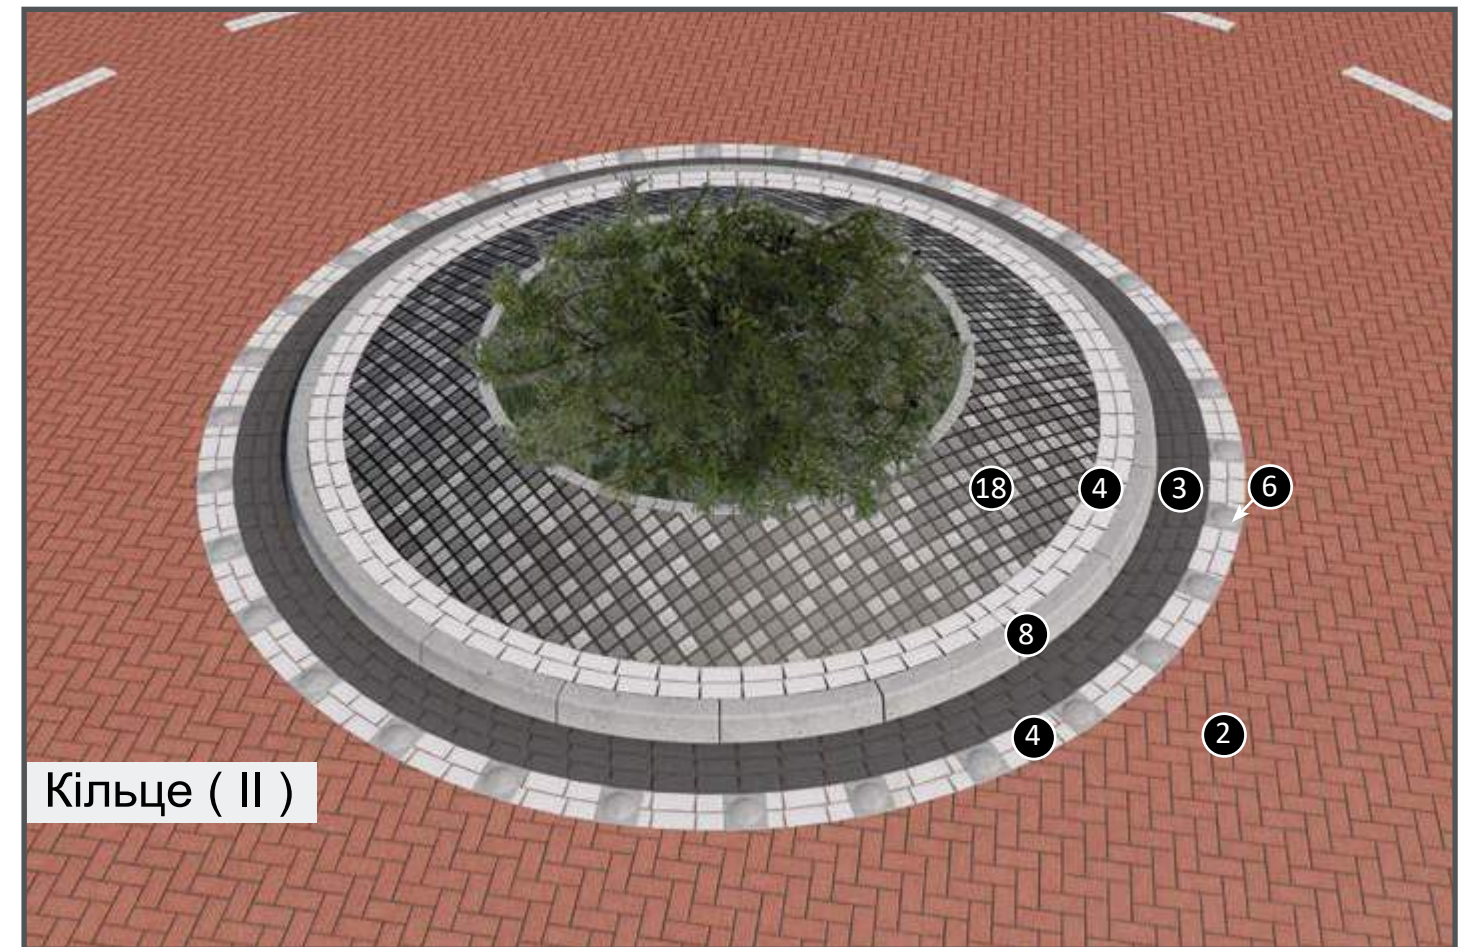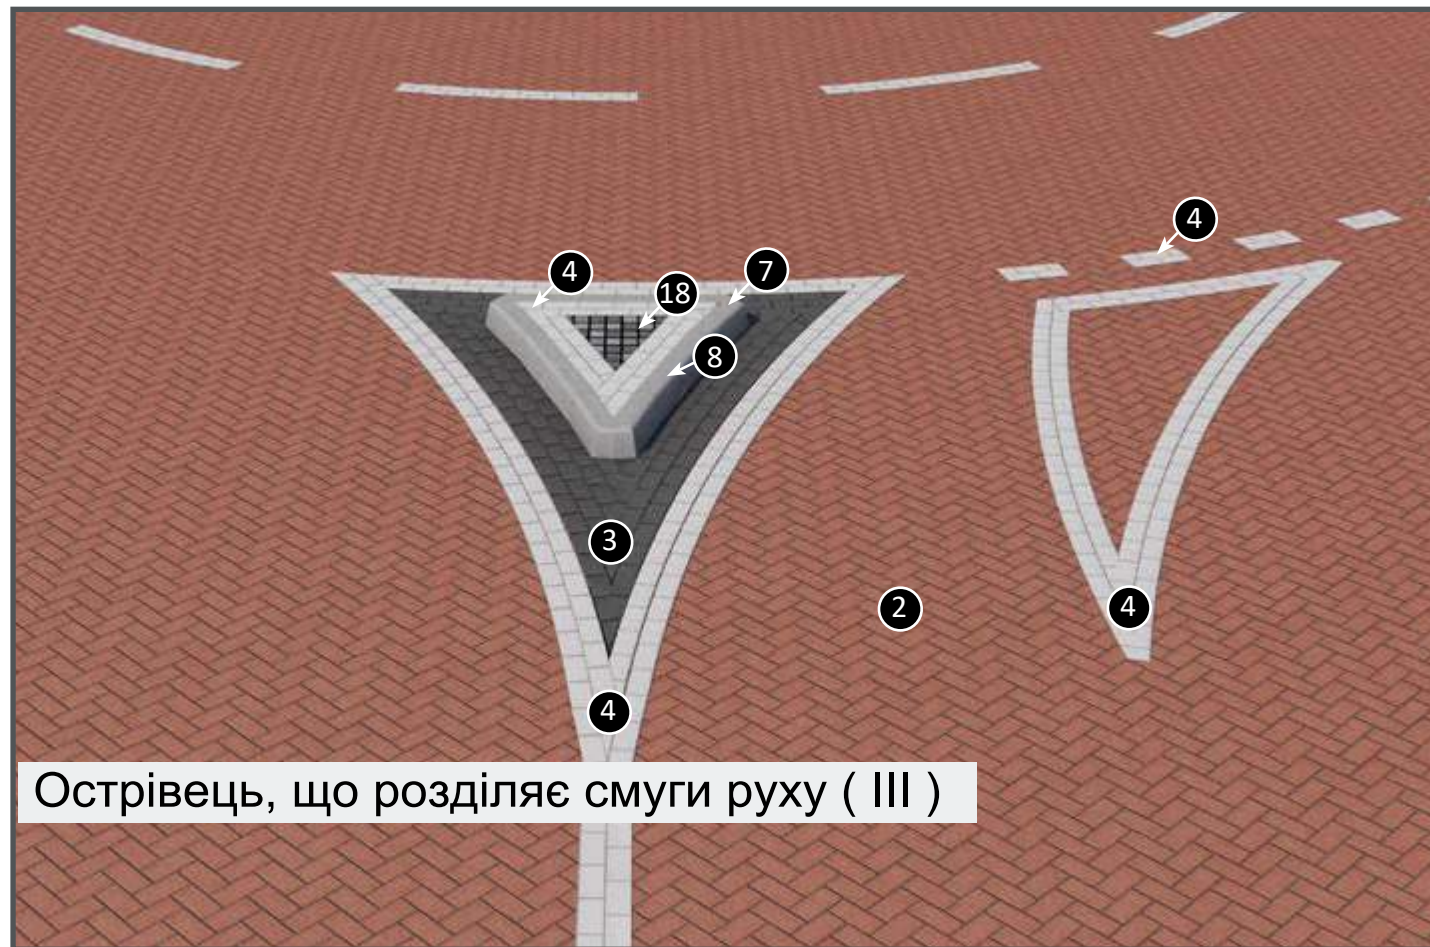


ОСТРІВЦІ БЕЗПЕКИ (вар.1)

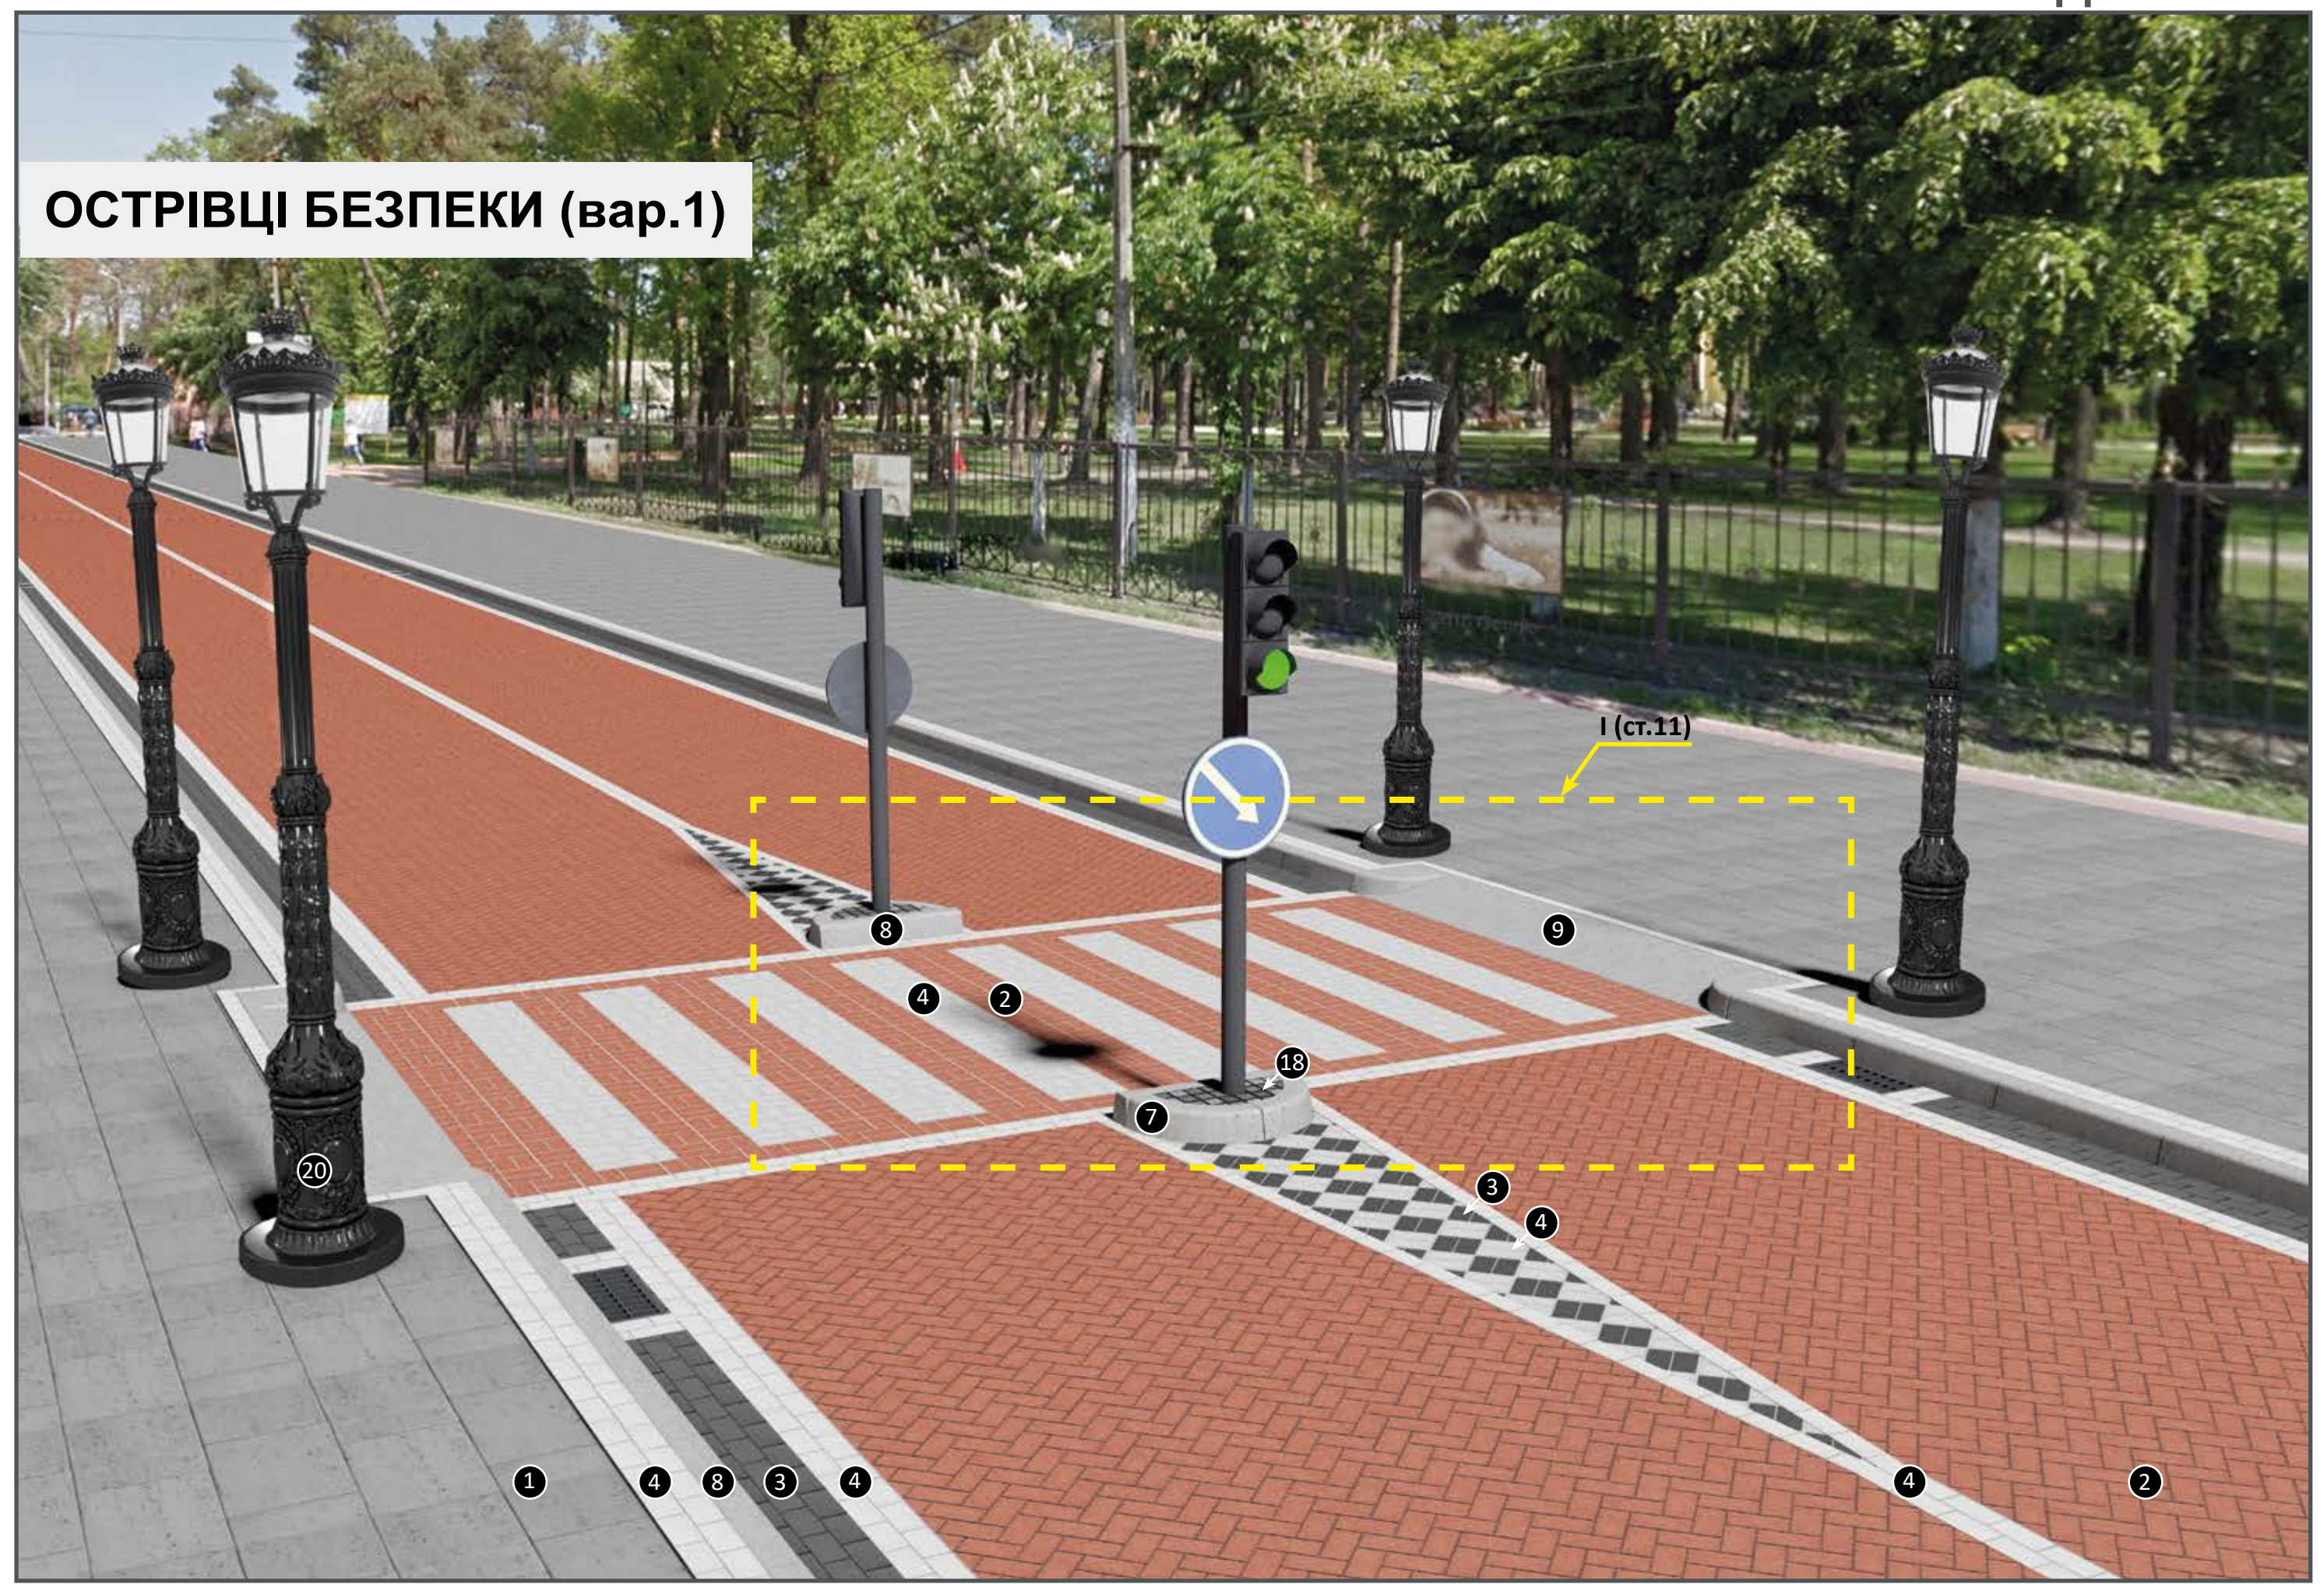

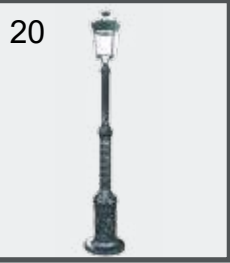Вироби у проекті		Подібні вироби	
8  7 	Борт прямий 1000x150x300мм Борт радіусний 90° 780x150x300мм		Борт прямий 1000x180x300мм
9 	Елементи «Системи заїздів» 600x400x300мм (полегшує експлуата- цію пішохідного пе- реходу)	Як альтернатива може використовуватись мощення з тротуарної плитки з підвищен- ням	
2  4  3 	Тротуарна плитка Кирпич 200x100x100мм		Тротуарна плитка Подвійне Т 200x170x100мм може використовува- тись замість тротуар- ної плитки Кирпич червоного кольору (2)
18 	Тротуарна плитка Креатив		Тротуарна плитка Шашка 50x50x60мм
1 	Тротуарна плитка Неоліт 600x300x60мм	Як альтернатива можуть використовуватись широкоформатні плити: Моноліт 600x400x80мм Плита 900x450x60мм	
20 	Ліхтар однорожковий 4440x600мм	Як альтернатива можуть використовуватись ліхтарі різної комплектації	

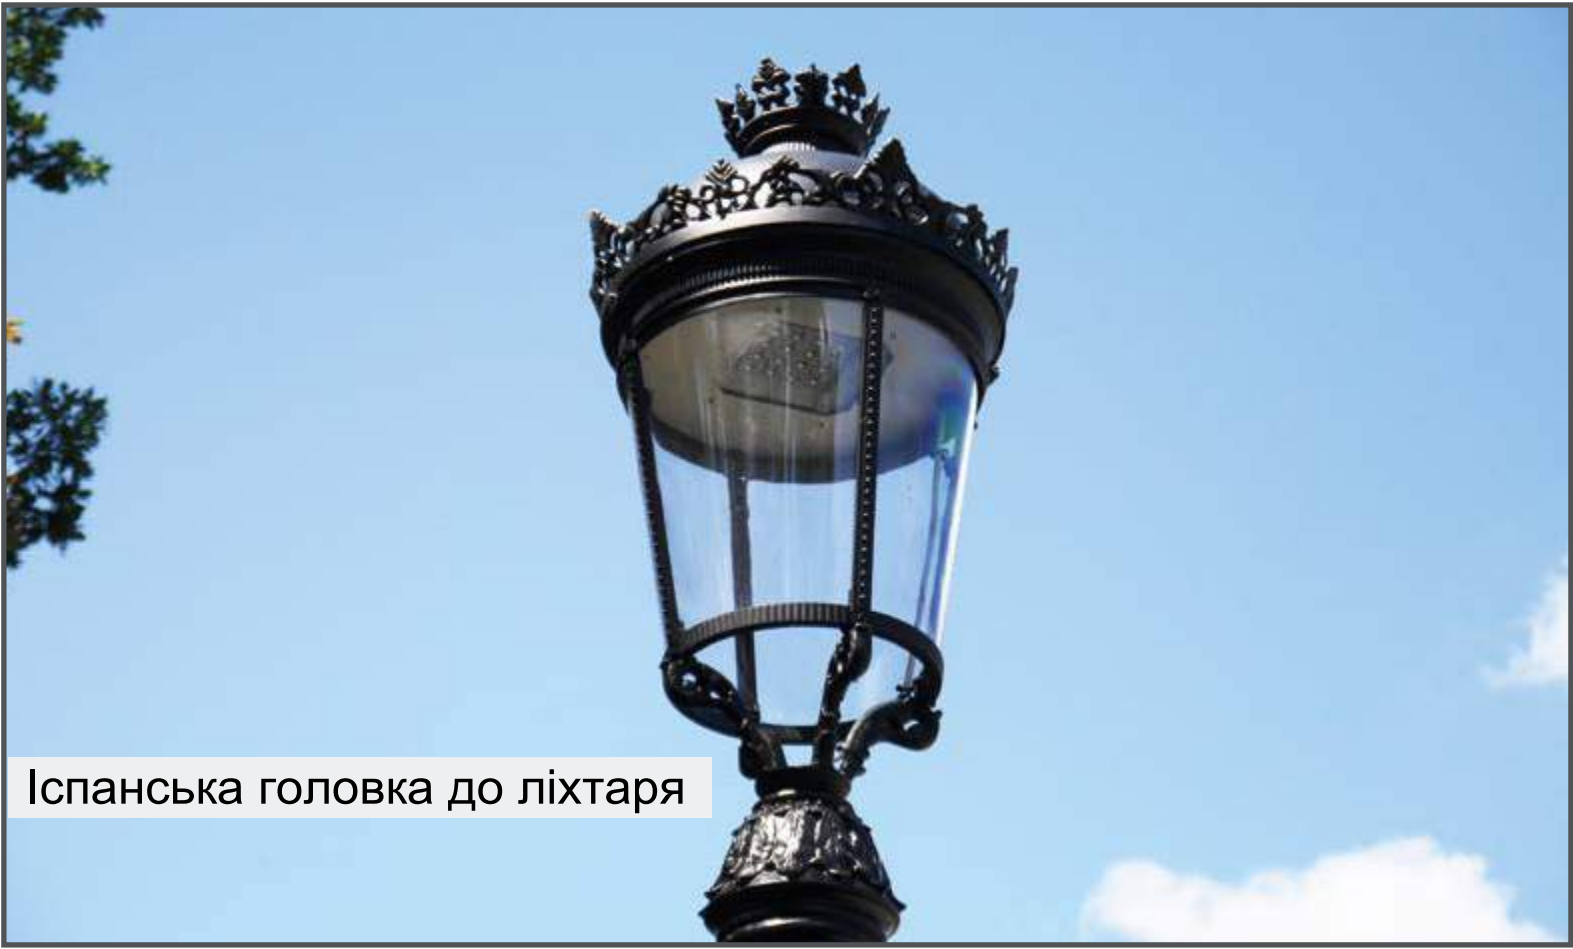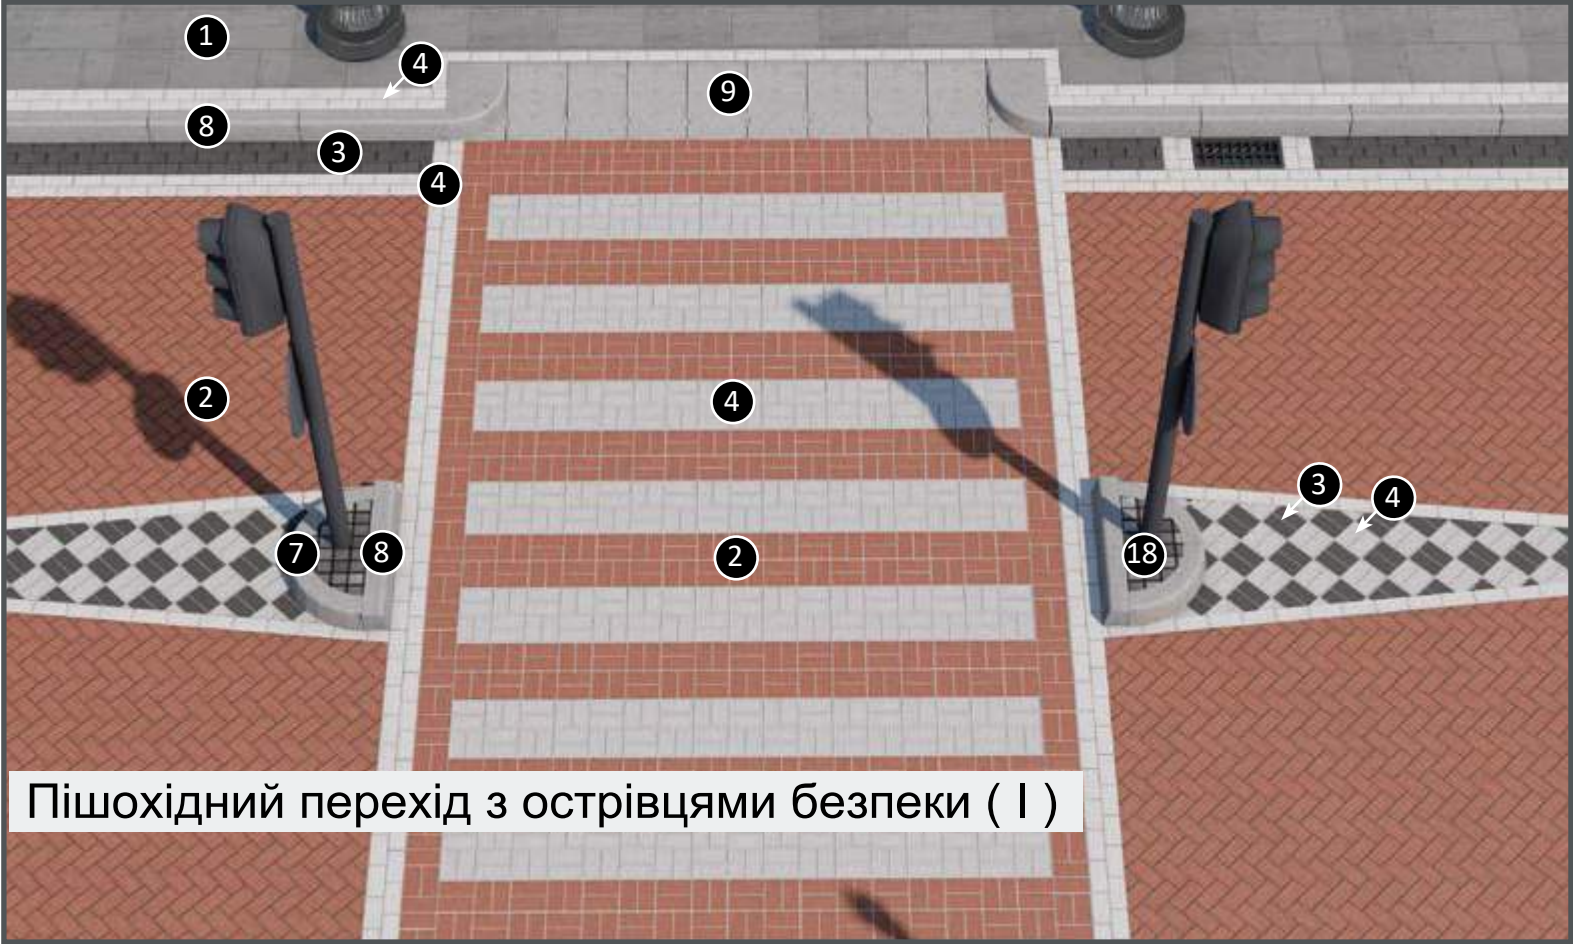

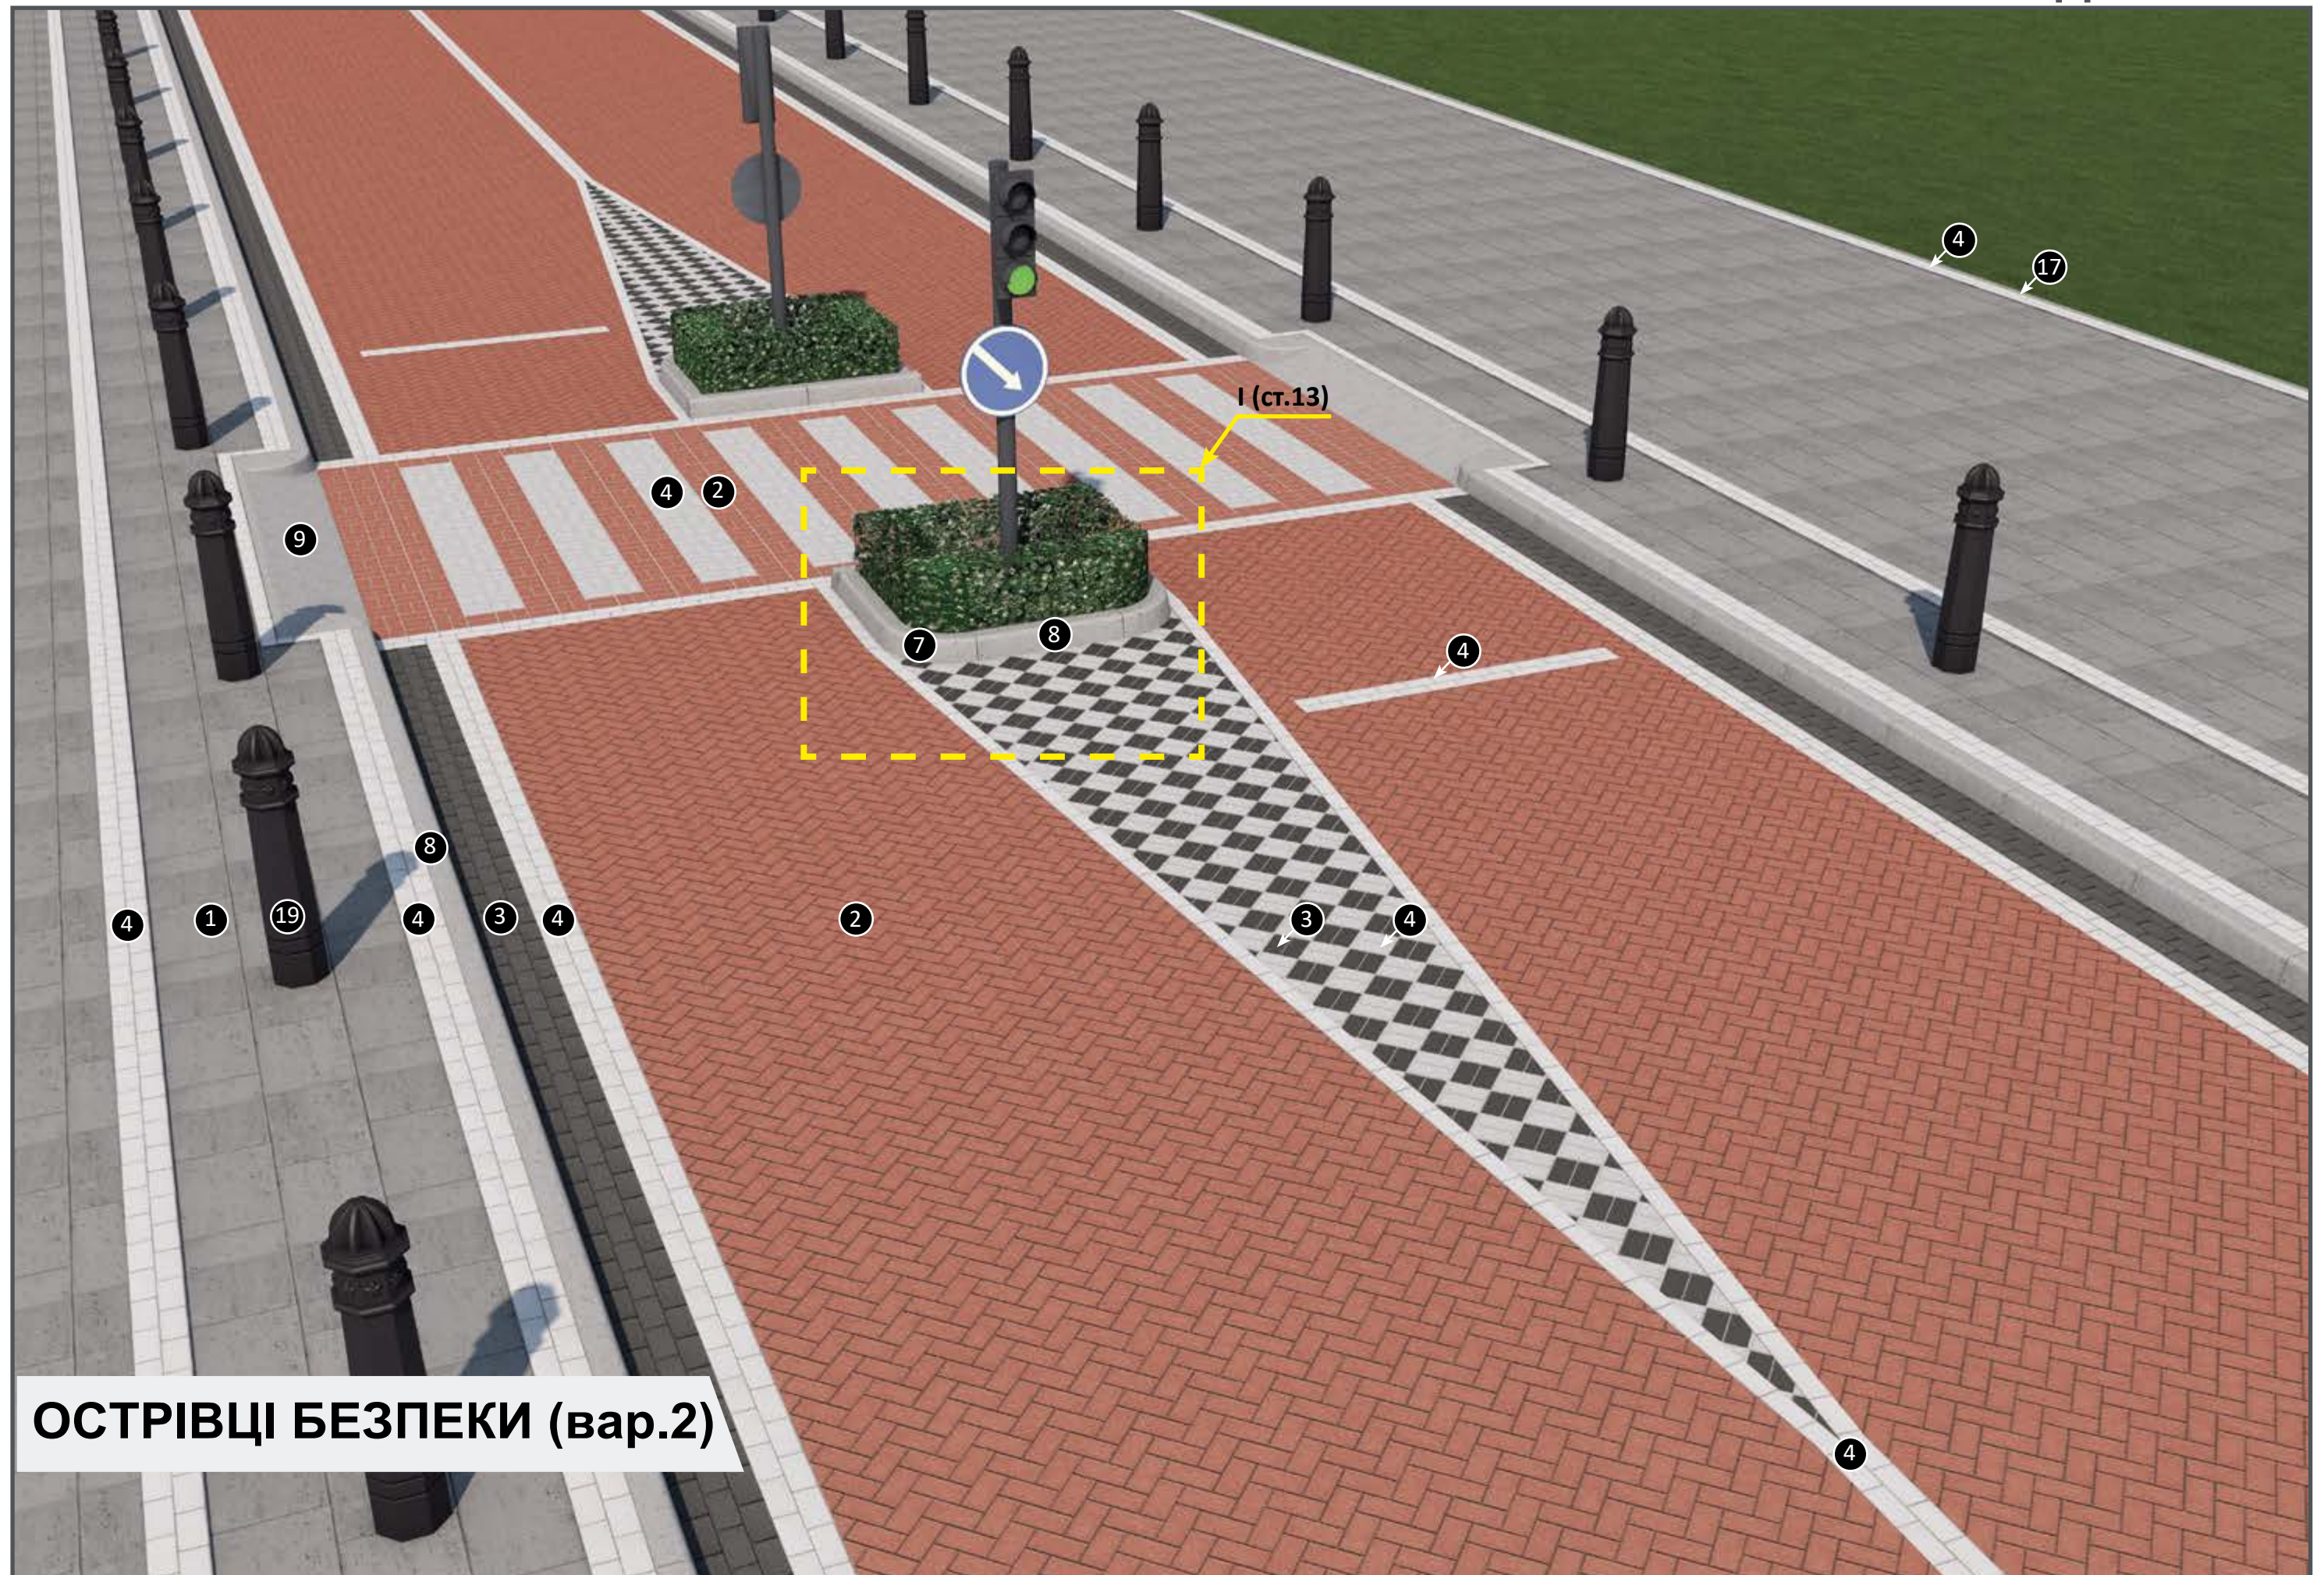

ОСТРІВЦІ БЕЗПЕКИ (вар.2)

Вироби у проекті		Подібні вироби	
	8 Борт прямий 1000x150x300мм		Борт прямий 1000x180x300мм
	7 Борт радіусний 90° 780x150x300мм		
	9 Елементи «Системи заїздів» 600x400x300мм		Мощення з тротуарної плитки з підвищенням Поребрик М 1000x120x350мм Поребрики 1000/500x600x200мм
	17 Поребрик 1000x80x200мм		
	2 4 3 Тротуарна плитка Кирпич 200x100x100мм		Тротуарна плитка Подвійне Т 200x170x100мм може використову- ватись замість троту- арної плитки Кирпич червоного кольору (2)
	1 Тротуарна плитка Неоліт 600x300x60мм	Як альтернатива можуть використовуватись широкоформатні плити: Моноліт 600x400x80мм Плита 900x450x60мм	



Вироби у проекті		Подібні вироби		
19	 Стовп Зірка 1600x270мм (захищає пішо- ходів від можливих наїздів автомобілів)			
		Стовп Октаедр	Стовп Пілар	Стовп Класичний







Острівець безпеки (I)




ПОВОРОТ

I (ст.15)

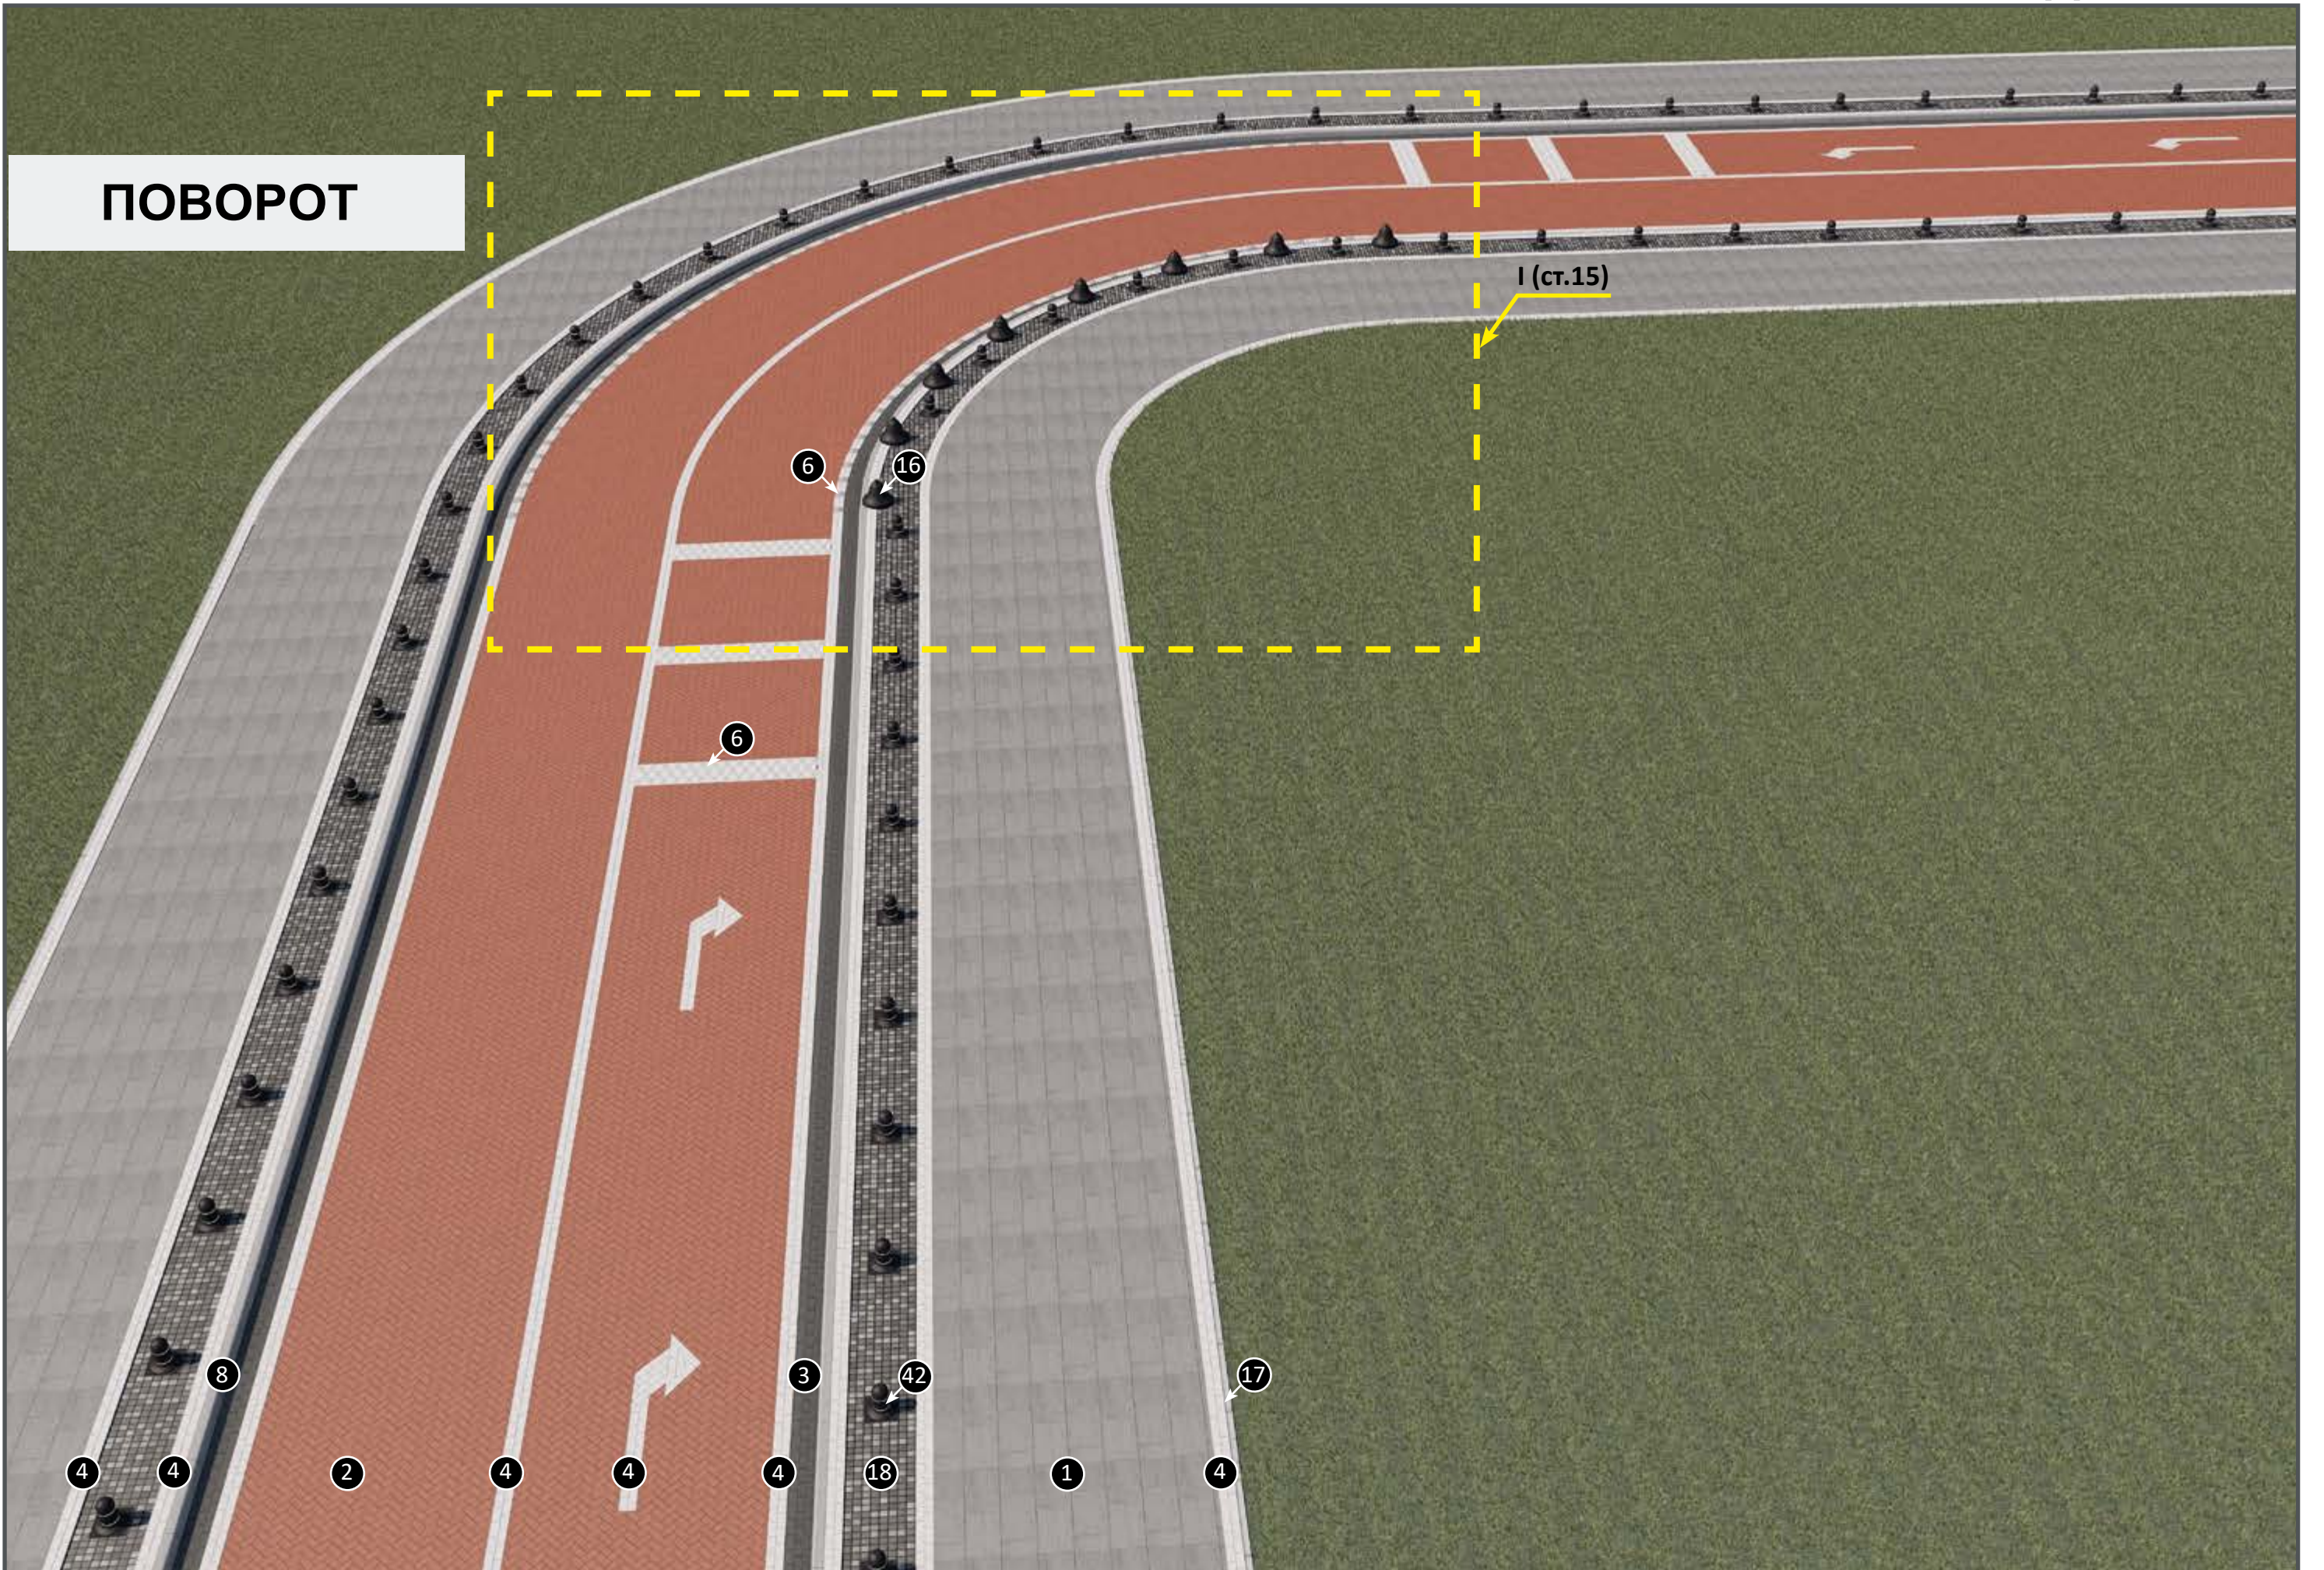

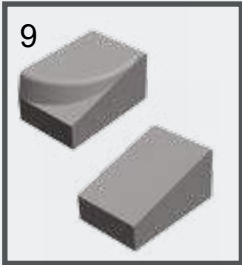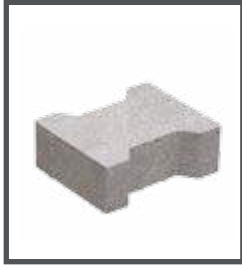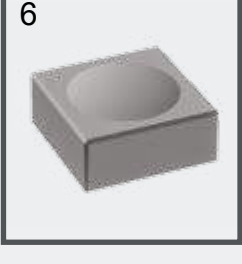
Вироби у проекті		Подібні вироби	
	Борт прямий 1000x150x300мм Поребрик 1000x80x200мм		Борт прямий 1000x180x300мм Поребрик М 1000x120x350мм Поребрики 1000/500x600x200мм
	Елементи «Системи заїздів» 600x400x300мм (полегшує експлуата- цію пішохідного пе- реходу)	Як альтернатива може використовуватись мощення з тротуарної плитки з підвищен- ням	
	Тротуарна плитка Кирпич 200x100x100мм		Тротуарна плитка Подвійне Т 200x170x100мм може використову- ватись замість троту- арної плитки Кирпич червоного кольору (2)
	Тротуарна плитка Креатив		Тротуарна плитка Шашка 50x50x60мм
	Тротуарна плитка Неоліт 600x300x60мм	Як альтернатива можуть використовуватись широкоформатні плити: Моноліт 600x400x80мм Плита 900x450x60мм	
	Сигнальна плитка Стоппер 200x200x80мм (попереджає про на- ближення до тротуа- ру під час повороту)	Як альтернатива може використовуватись різнорівневе мощення з тротуарної плит- ки (деякі плитки припідняті над рівнем до- роги)	


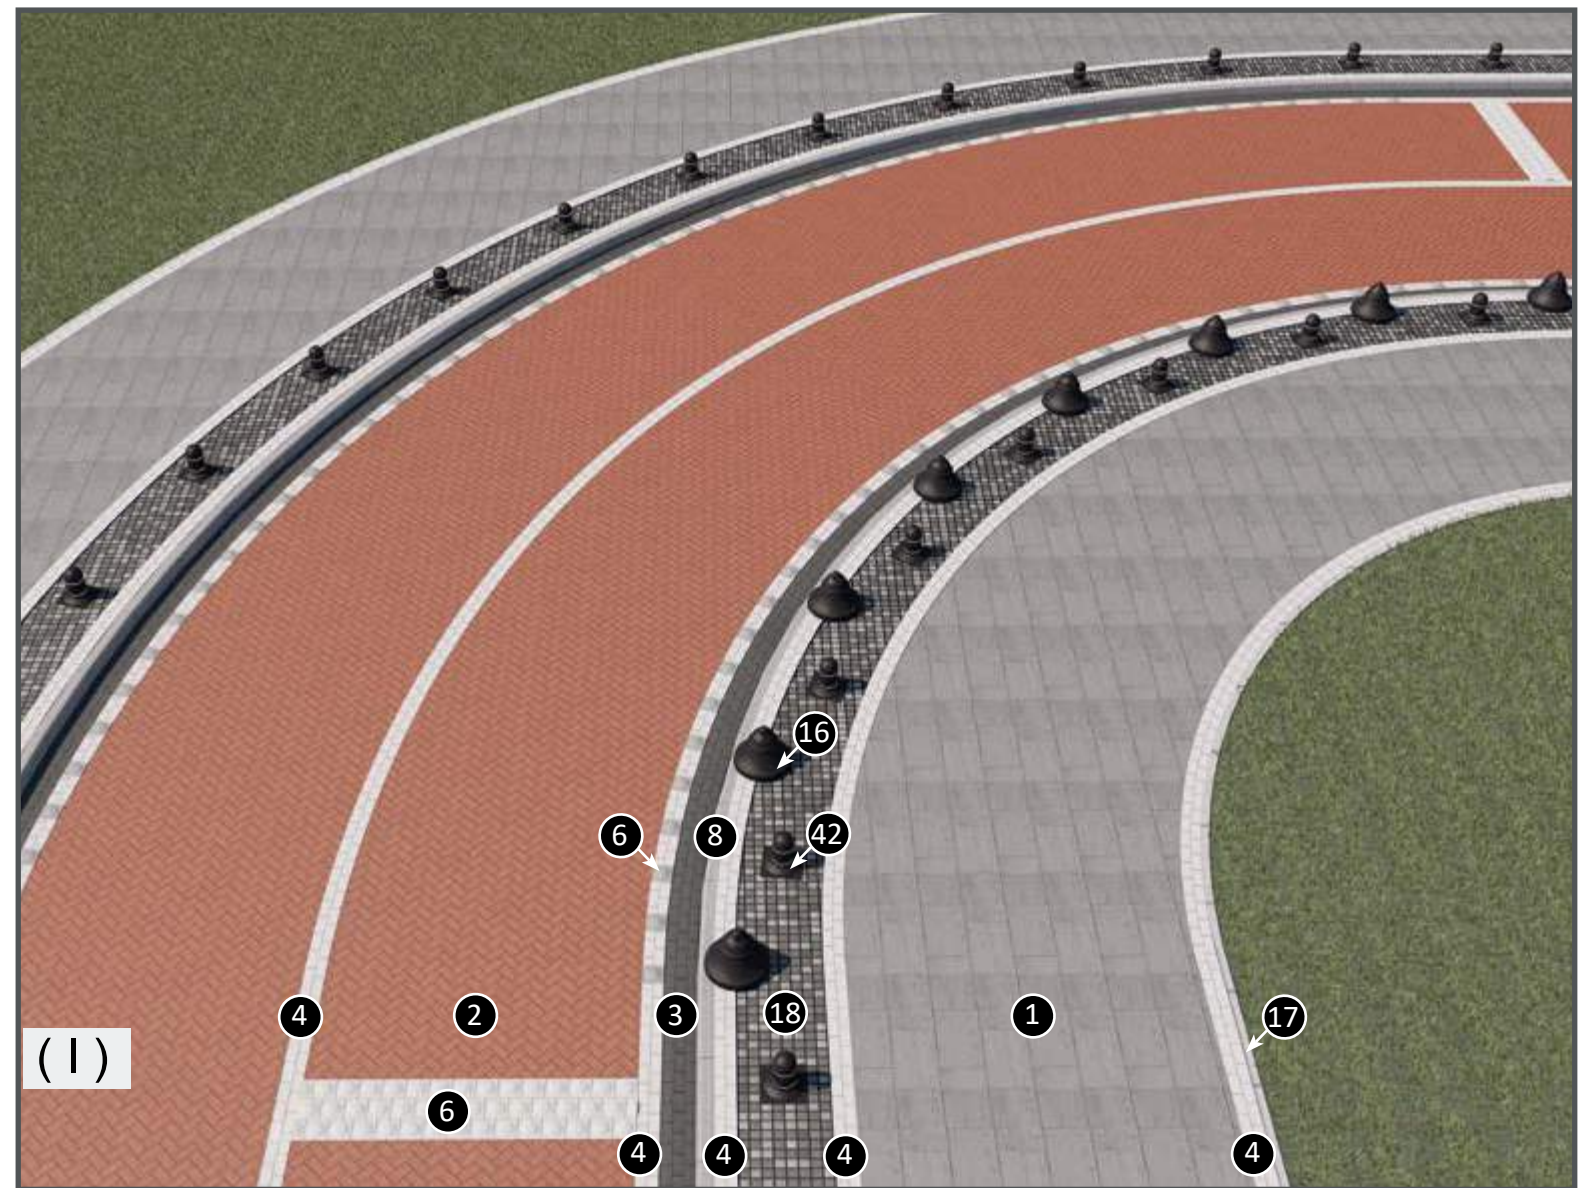


Вироби у проекті		Подібні вироби		
16  Болард Колокол 775х600мм (захищає пішоходів від можливих наїздів автомобілів)	 Куб	 Сфера	 Сфера на підставці	
42  Стовпчик Лайт круг 395х400мм (освітлює дорогу та захищає пішоходів від можливих наїздів автомобілів)	 Лайт круг міні	 Лайт дуга	 Лайт овал	


БУЛЬВАР

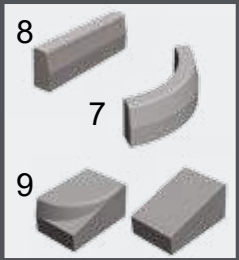

Вироби у проекті	Подібні вироби
 8 Борт прямий 1000x150x300мм 7 Борт радіусний 90° 780x150x300мм 9 «Система заїздів» 600x400x300мм	 Борт прямий 1000x180x300мм Мощення з тротуарної плитки з підвищенням
 17 Поребрик 1000x80x200мм	 Поребрик М 1000x120x350мм Поребрик 1000x600x200мм Поребрик 500x600x200мм
 2 Тротуарна плитка Кирпич 200x100x100мм 4 3	 Тротуарна плитка Подвійне Т 200x170x100мм може використовуватись замість тротуарної плитки Кирпич червоного кольору (2)

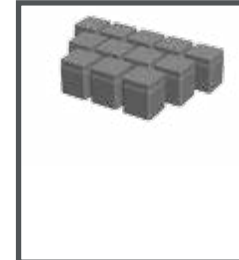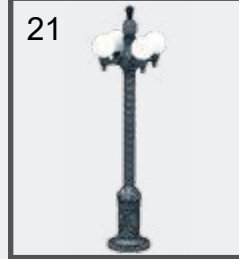Вироби у проекті	Подібні вироби
 18 Тротуарна плитка Креатив 23 Тротуарна плитка: Плита 900x450x60мм Шашка 50x50x60мм	 Тротуарна плитка Шашка 50x50x60мм Як альтернатива можуть використовуватись широкоформатні плити: Моноліт 600x400x80мм Неоліт 600x300x60мм
 21 Ліхтар чотирьохрожковий 4400x1100мм	Як альтернатива можуть використовуватись ліхтарі різної комплектації
 22 Стовп Пілар 1540x260мм (захищає пішоходів від можливих наїздів автомобілів)	   Стовп Октаедр Стовп Зірка Стовп Класичний


Вироби у проекті		Подібні вироби							
11  Квітник Колор 560 580x560мм	 Квітник Колор 400 435x400мм	 Квітник Кантрі 705x860мм Квітник Кантрі 905x860мм	 Квітник Кантрі 600x530x530мм Квітник Кантрі 800x530x530мм	 Квітник Модерн 770x560x560мм Квітник Модерн міні 490x560x560мм	 Квітник Кантрі 725x765x765мм Квітник Сільвер 720x620x1070мм				
12  Урна Колор 560 1050x560мм	 Урна Колор 400 865x400мм	 Урна Кантрі 1030x530x530мм	 Урна Кантрі супер 860x530x530мм	 Урна Модерн супер 820x560x560мм Урна Модерн 965x560x560мм	 Урна Сільвер 1170x620x620мм				
24  Лавочка Колор 560 455x560x2300мм	 Лавочка Колор 400 450x400x1800мм	 Лавочка Кантрі 410x600x1730мм	 Лавочка Кантрі Мікс 420x410x1200мм	 Лавочка Модерн 820x580x2300мм	 Лавочка Сільвер 430x620x1070мм Стільчик Сільвер 430x620x620мм				

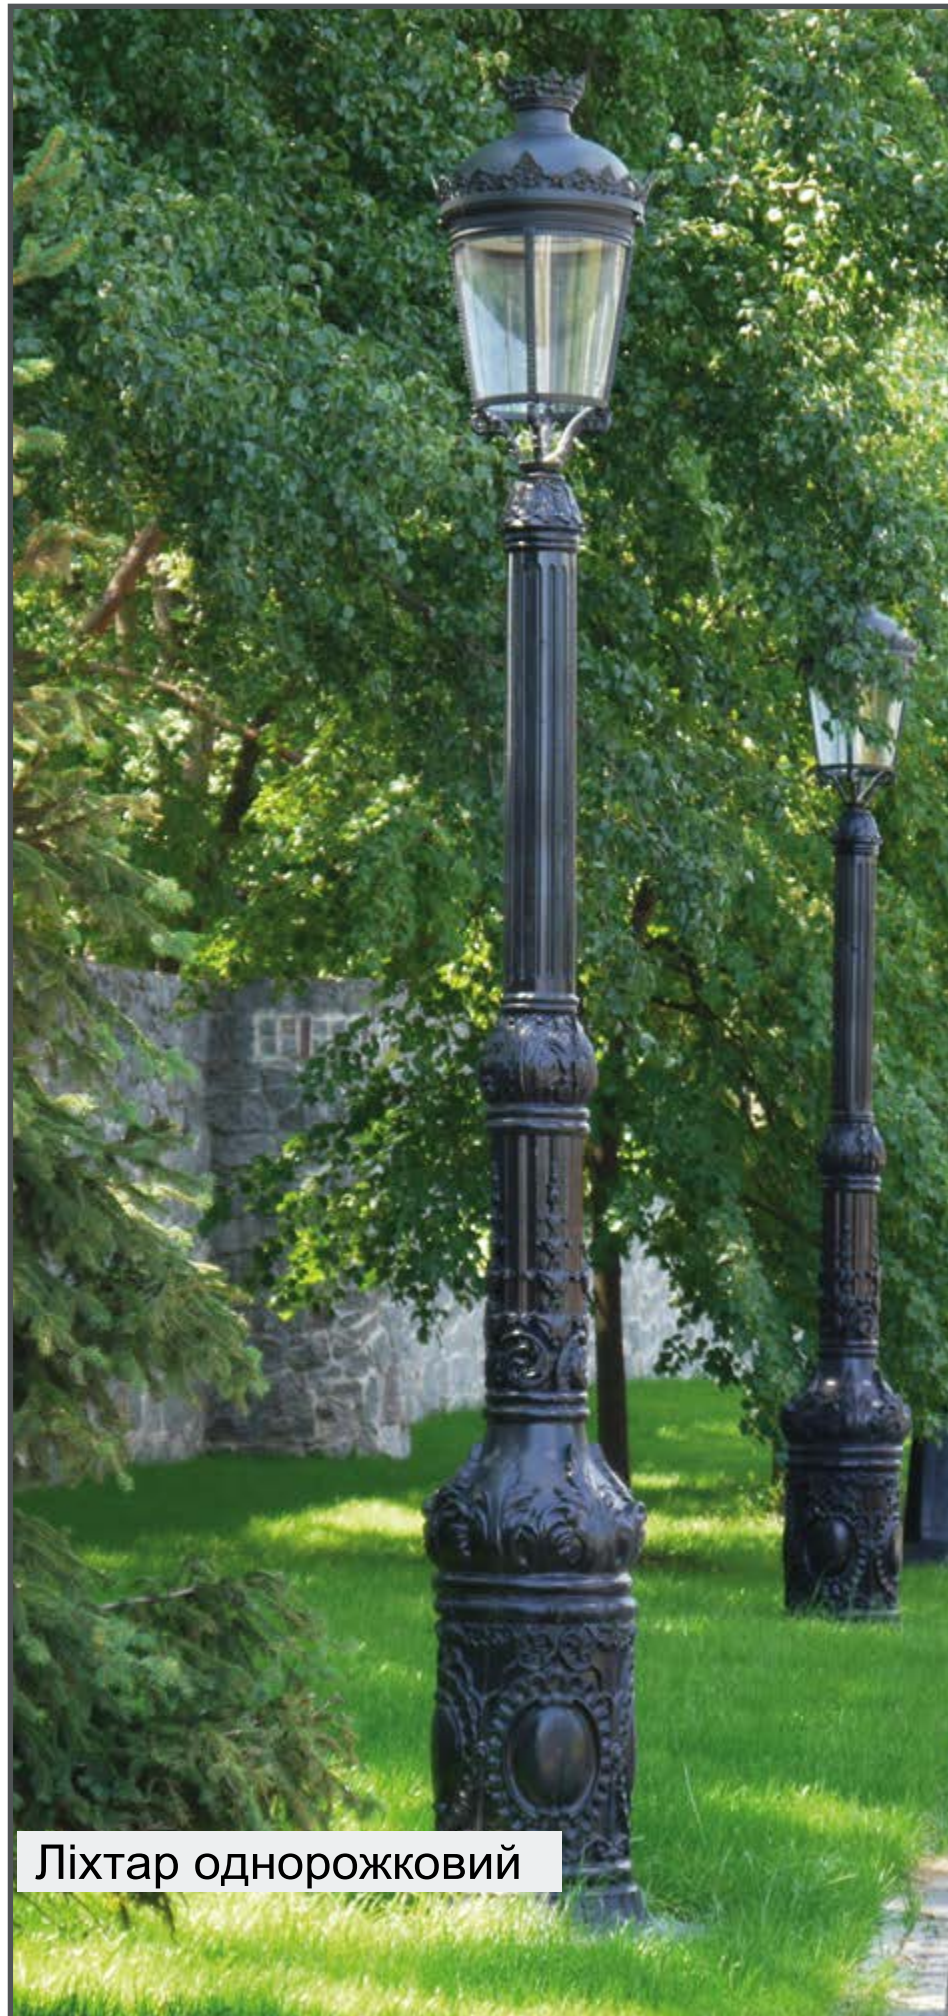


Ліхтар однорожковий



Пішохідний перехід через бульвар

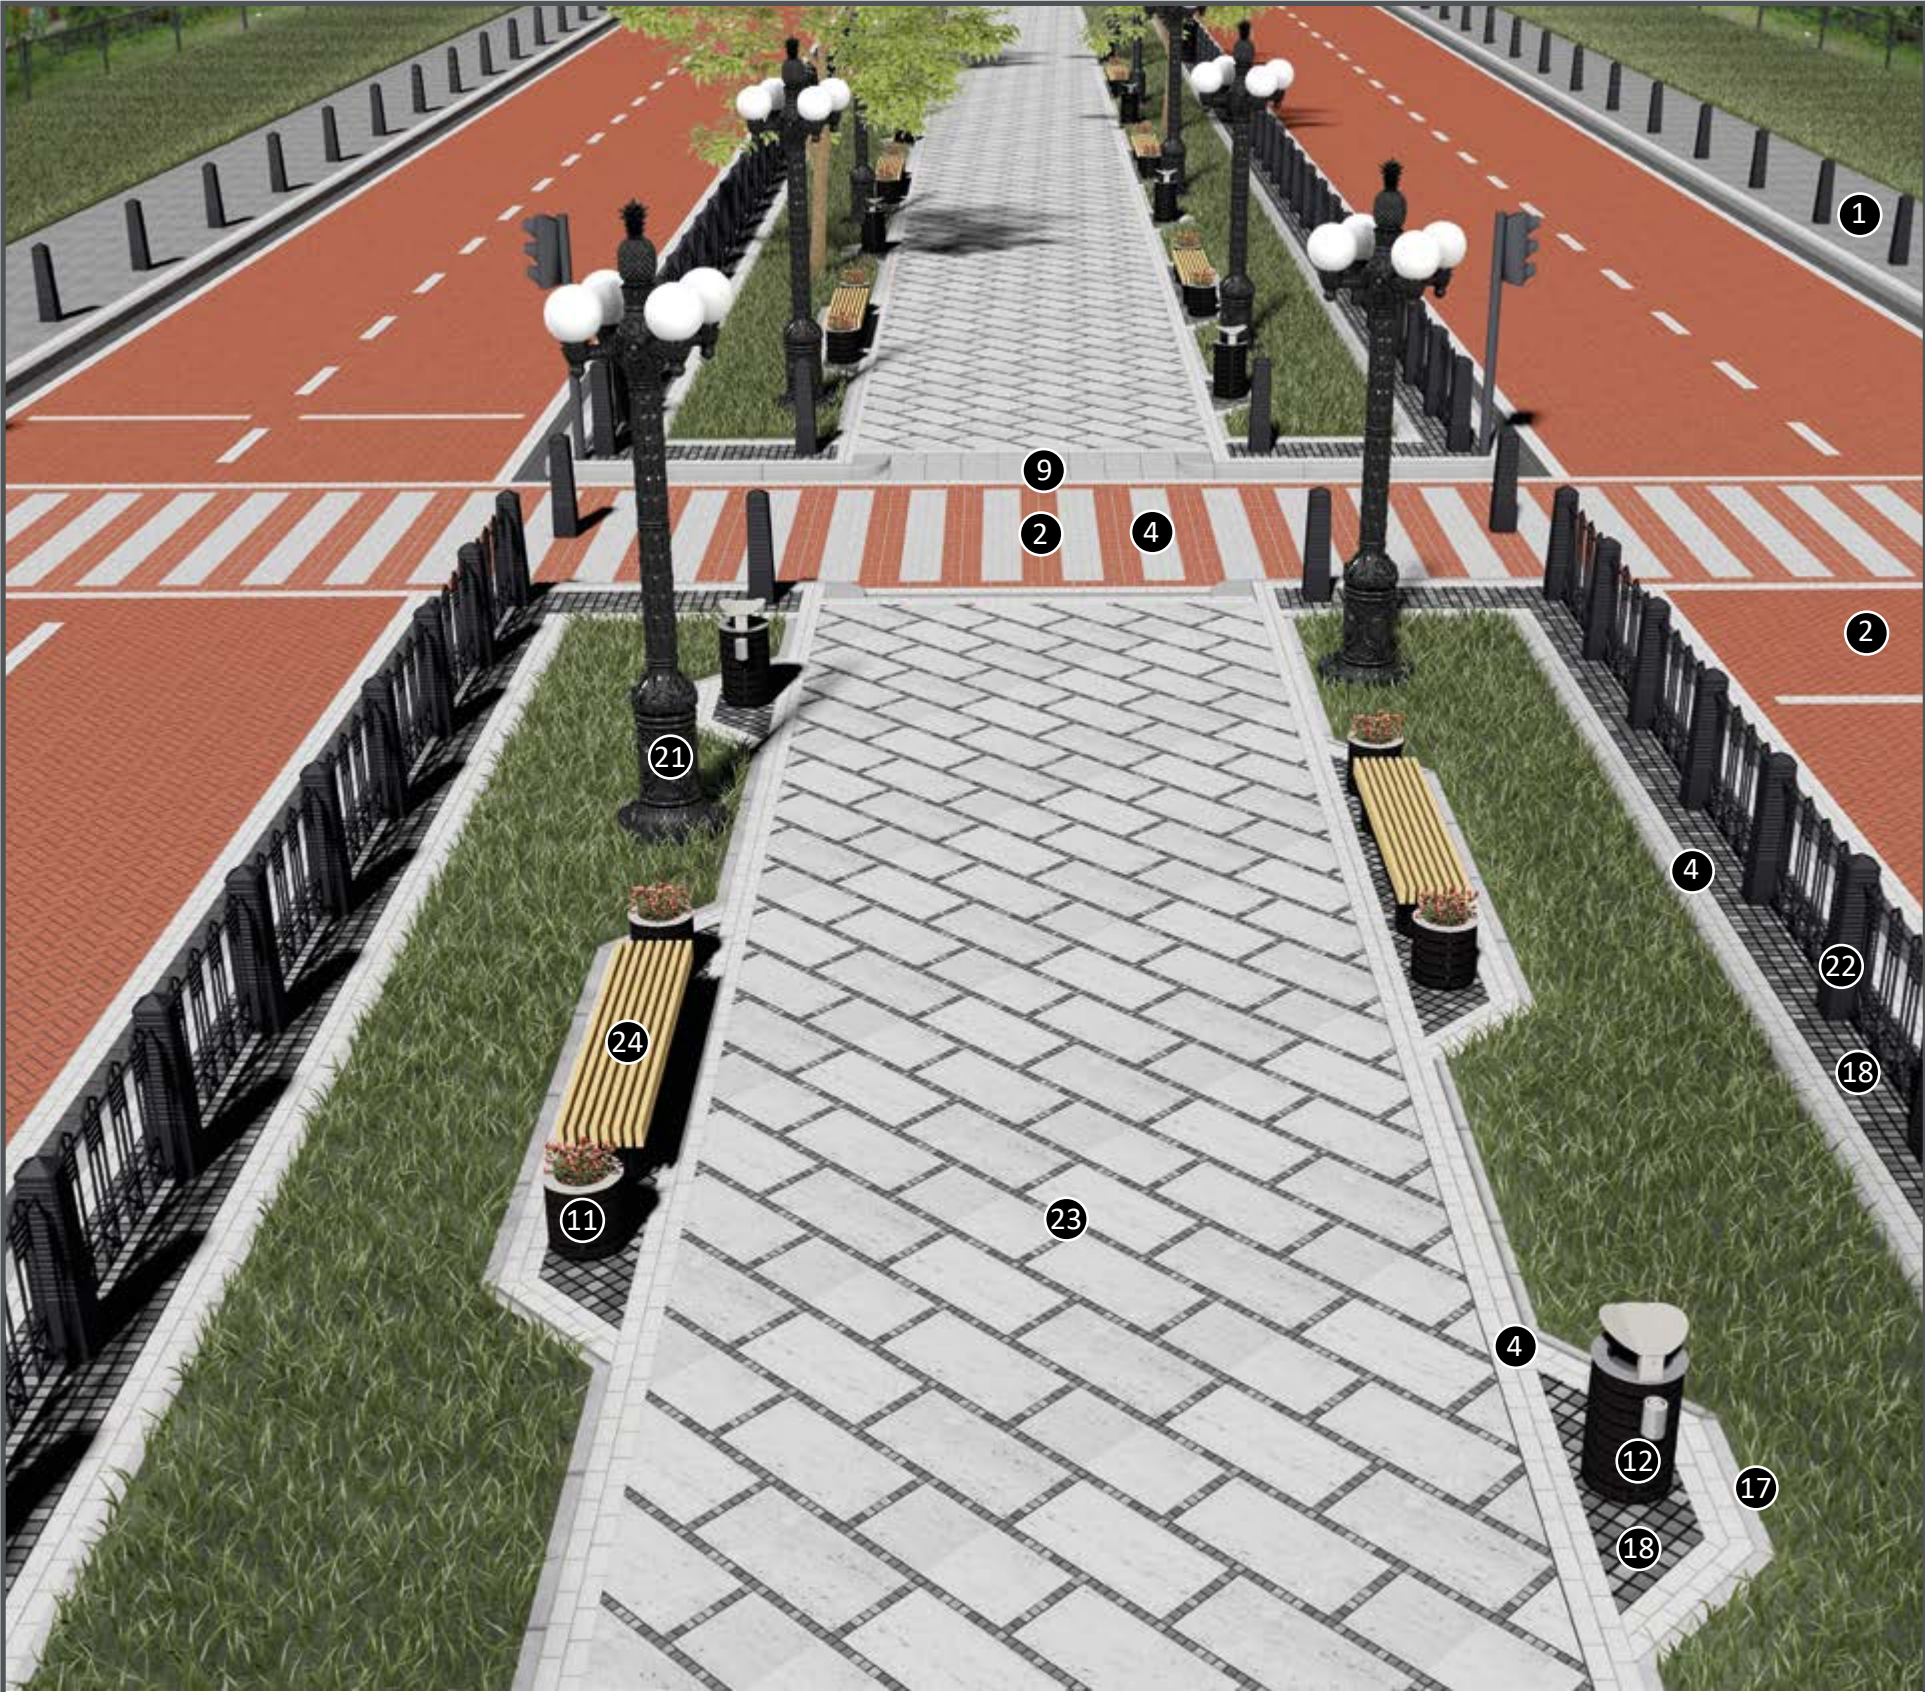


Бульвар (вид зсередини)

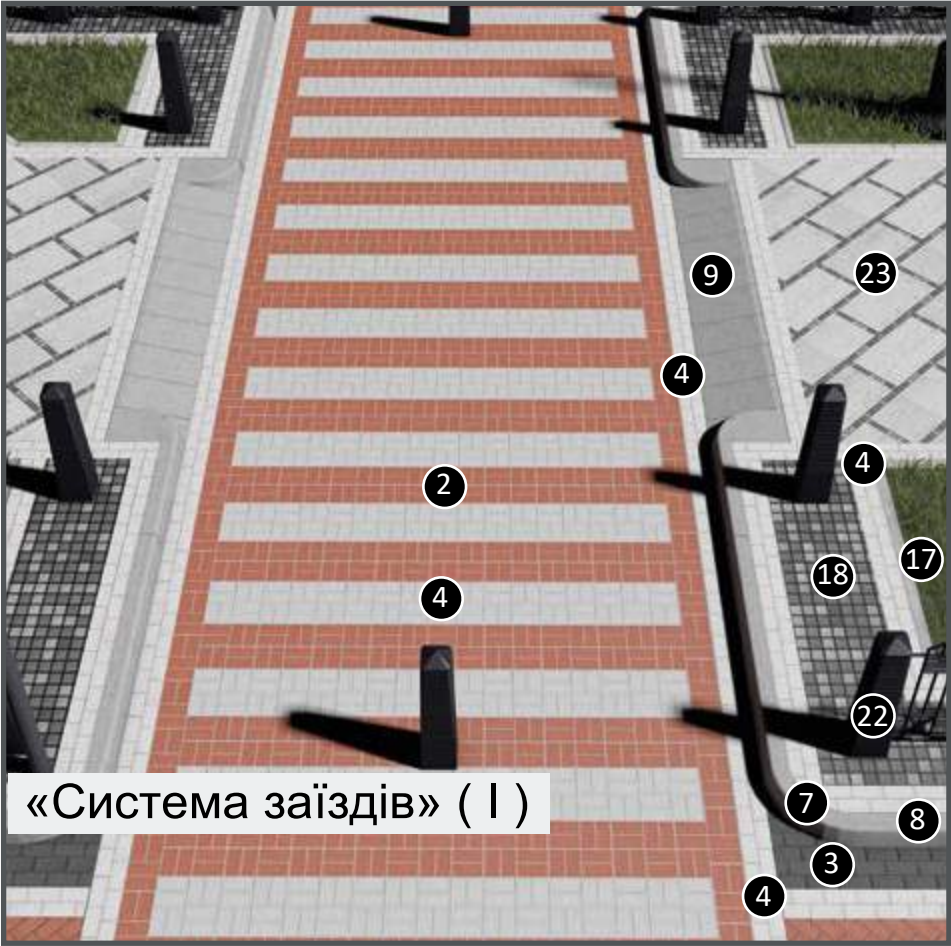


«Система заїздів» (I)




Квітник Кантрі

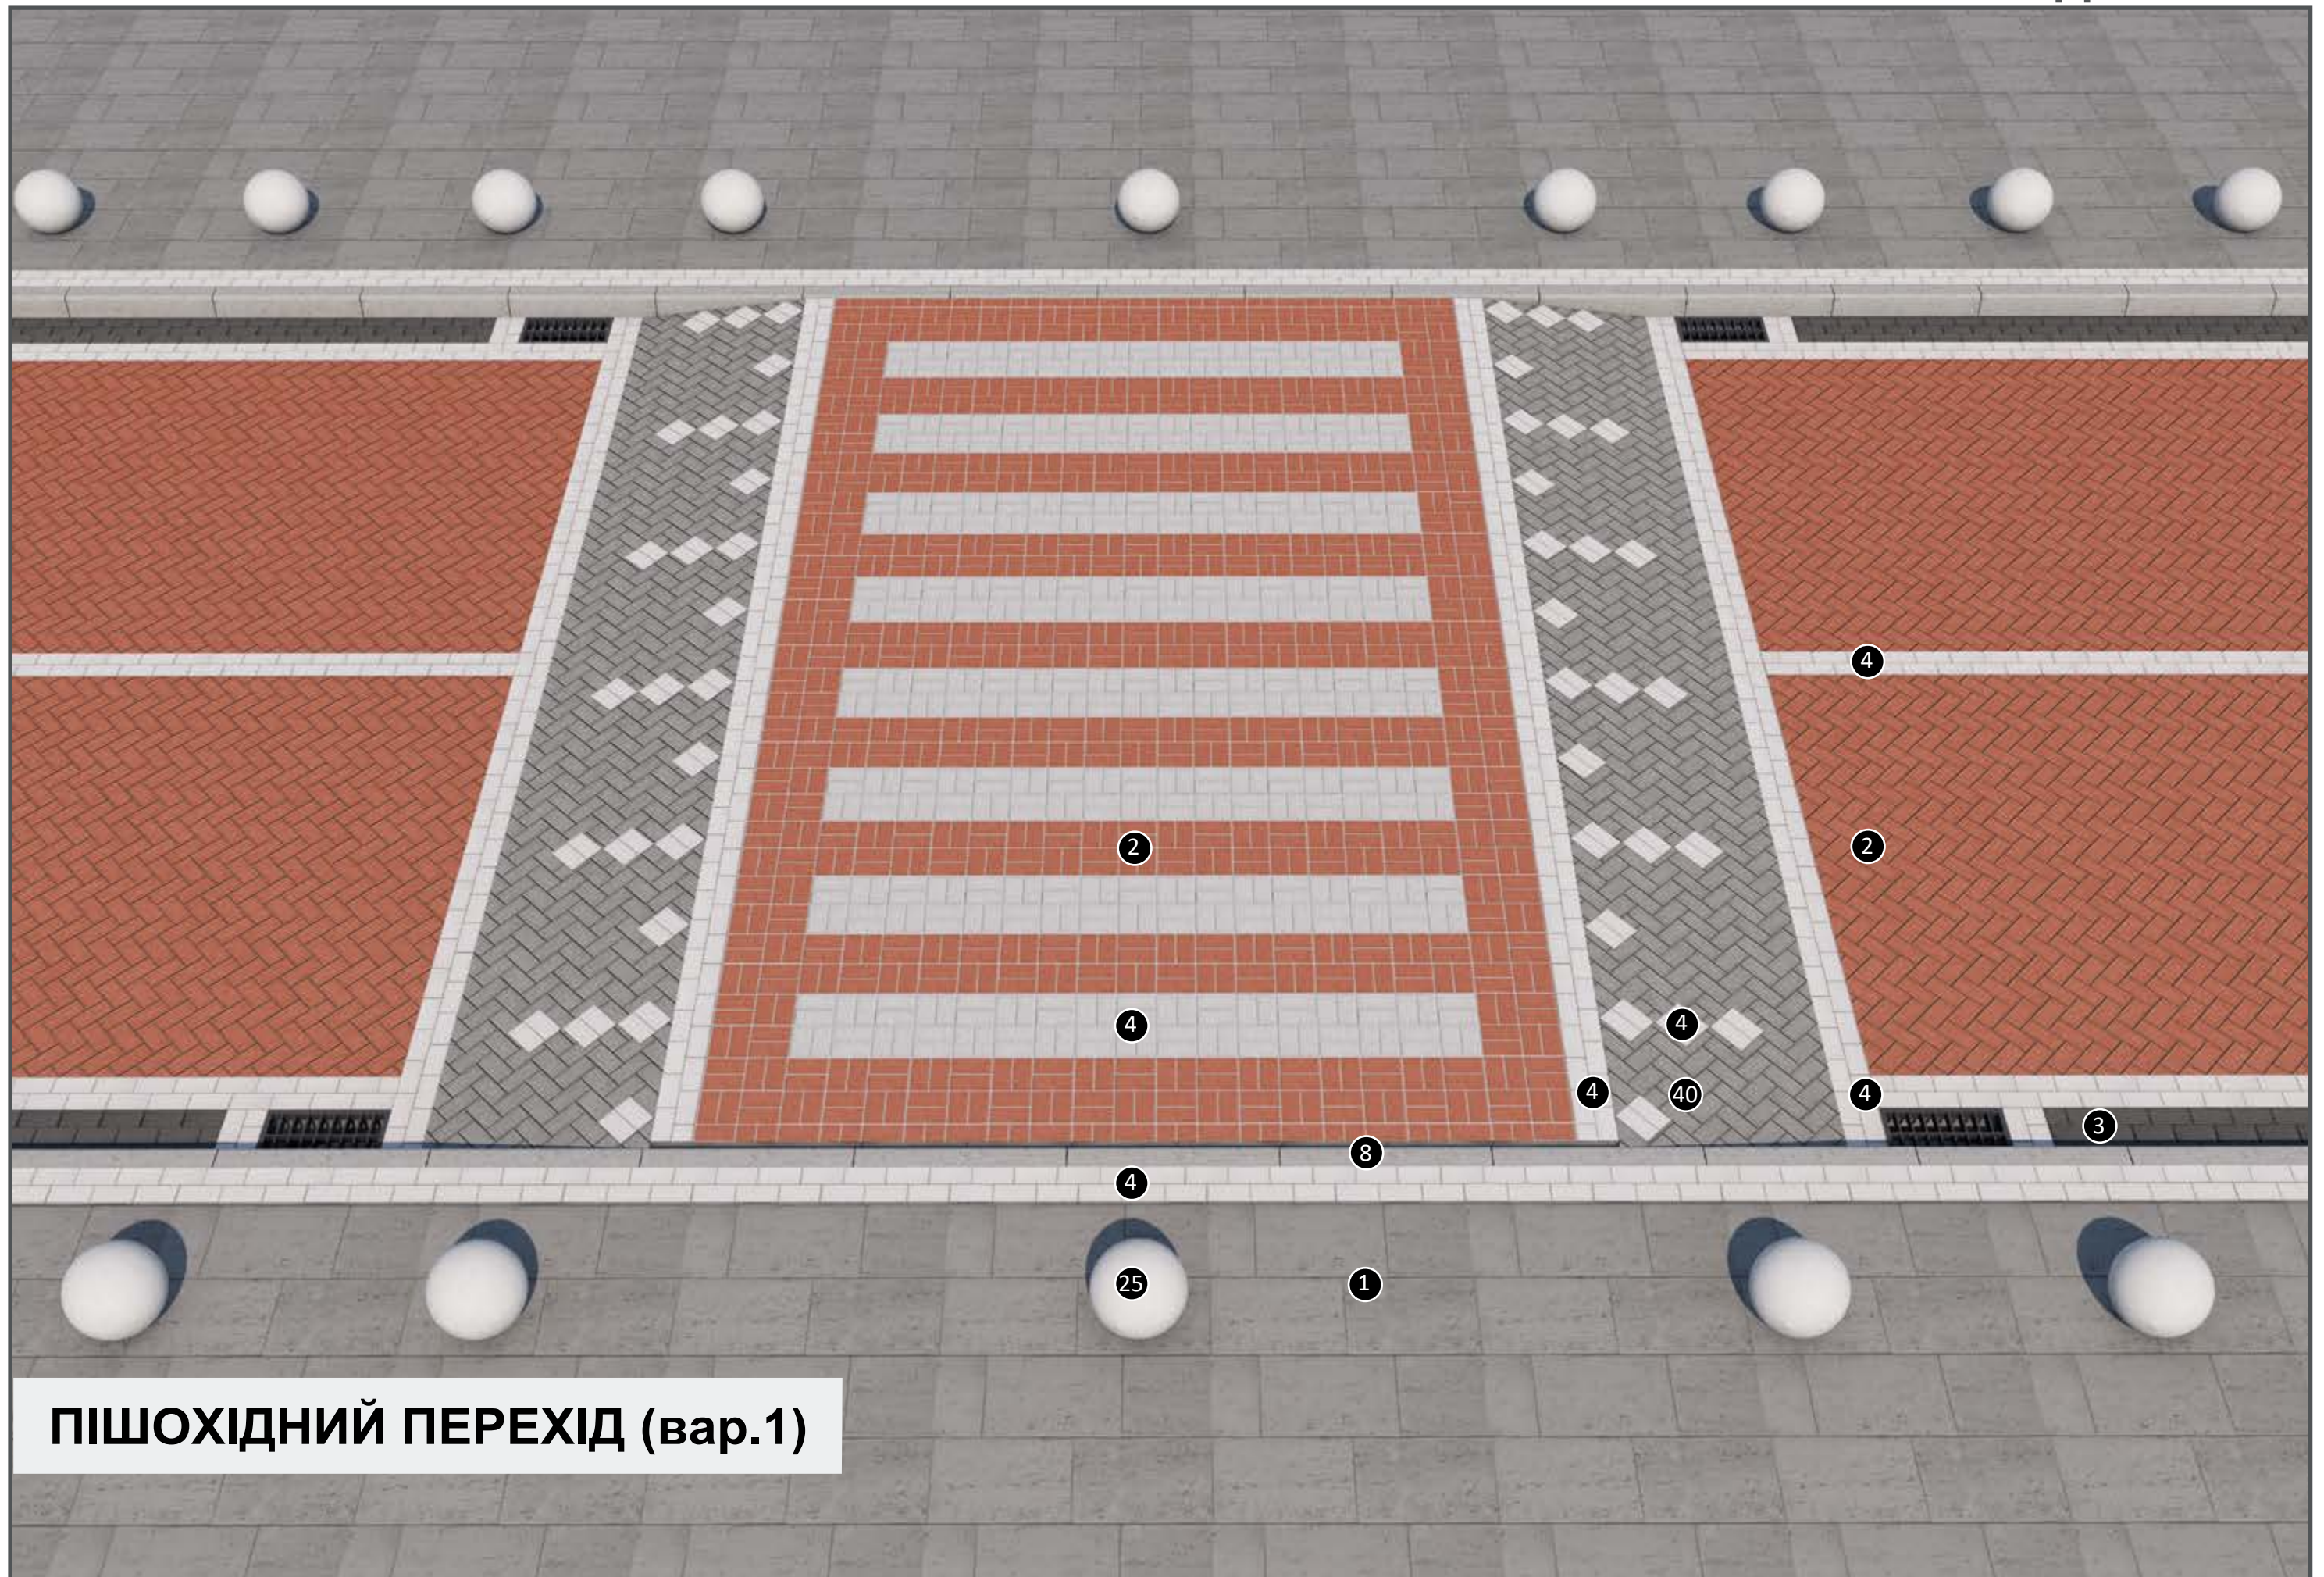


ПІШОХІДНИЙ ПЕРЕХІД (вар.1)

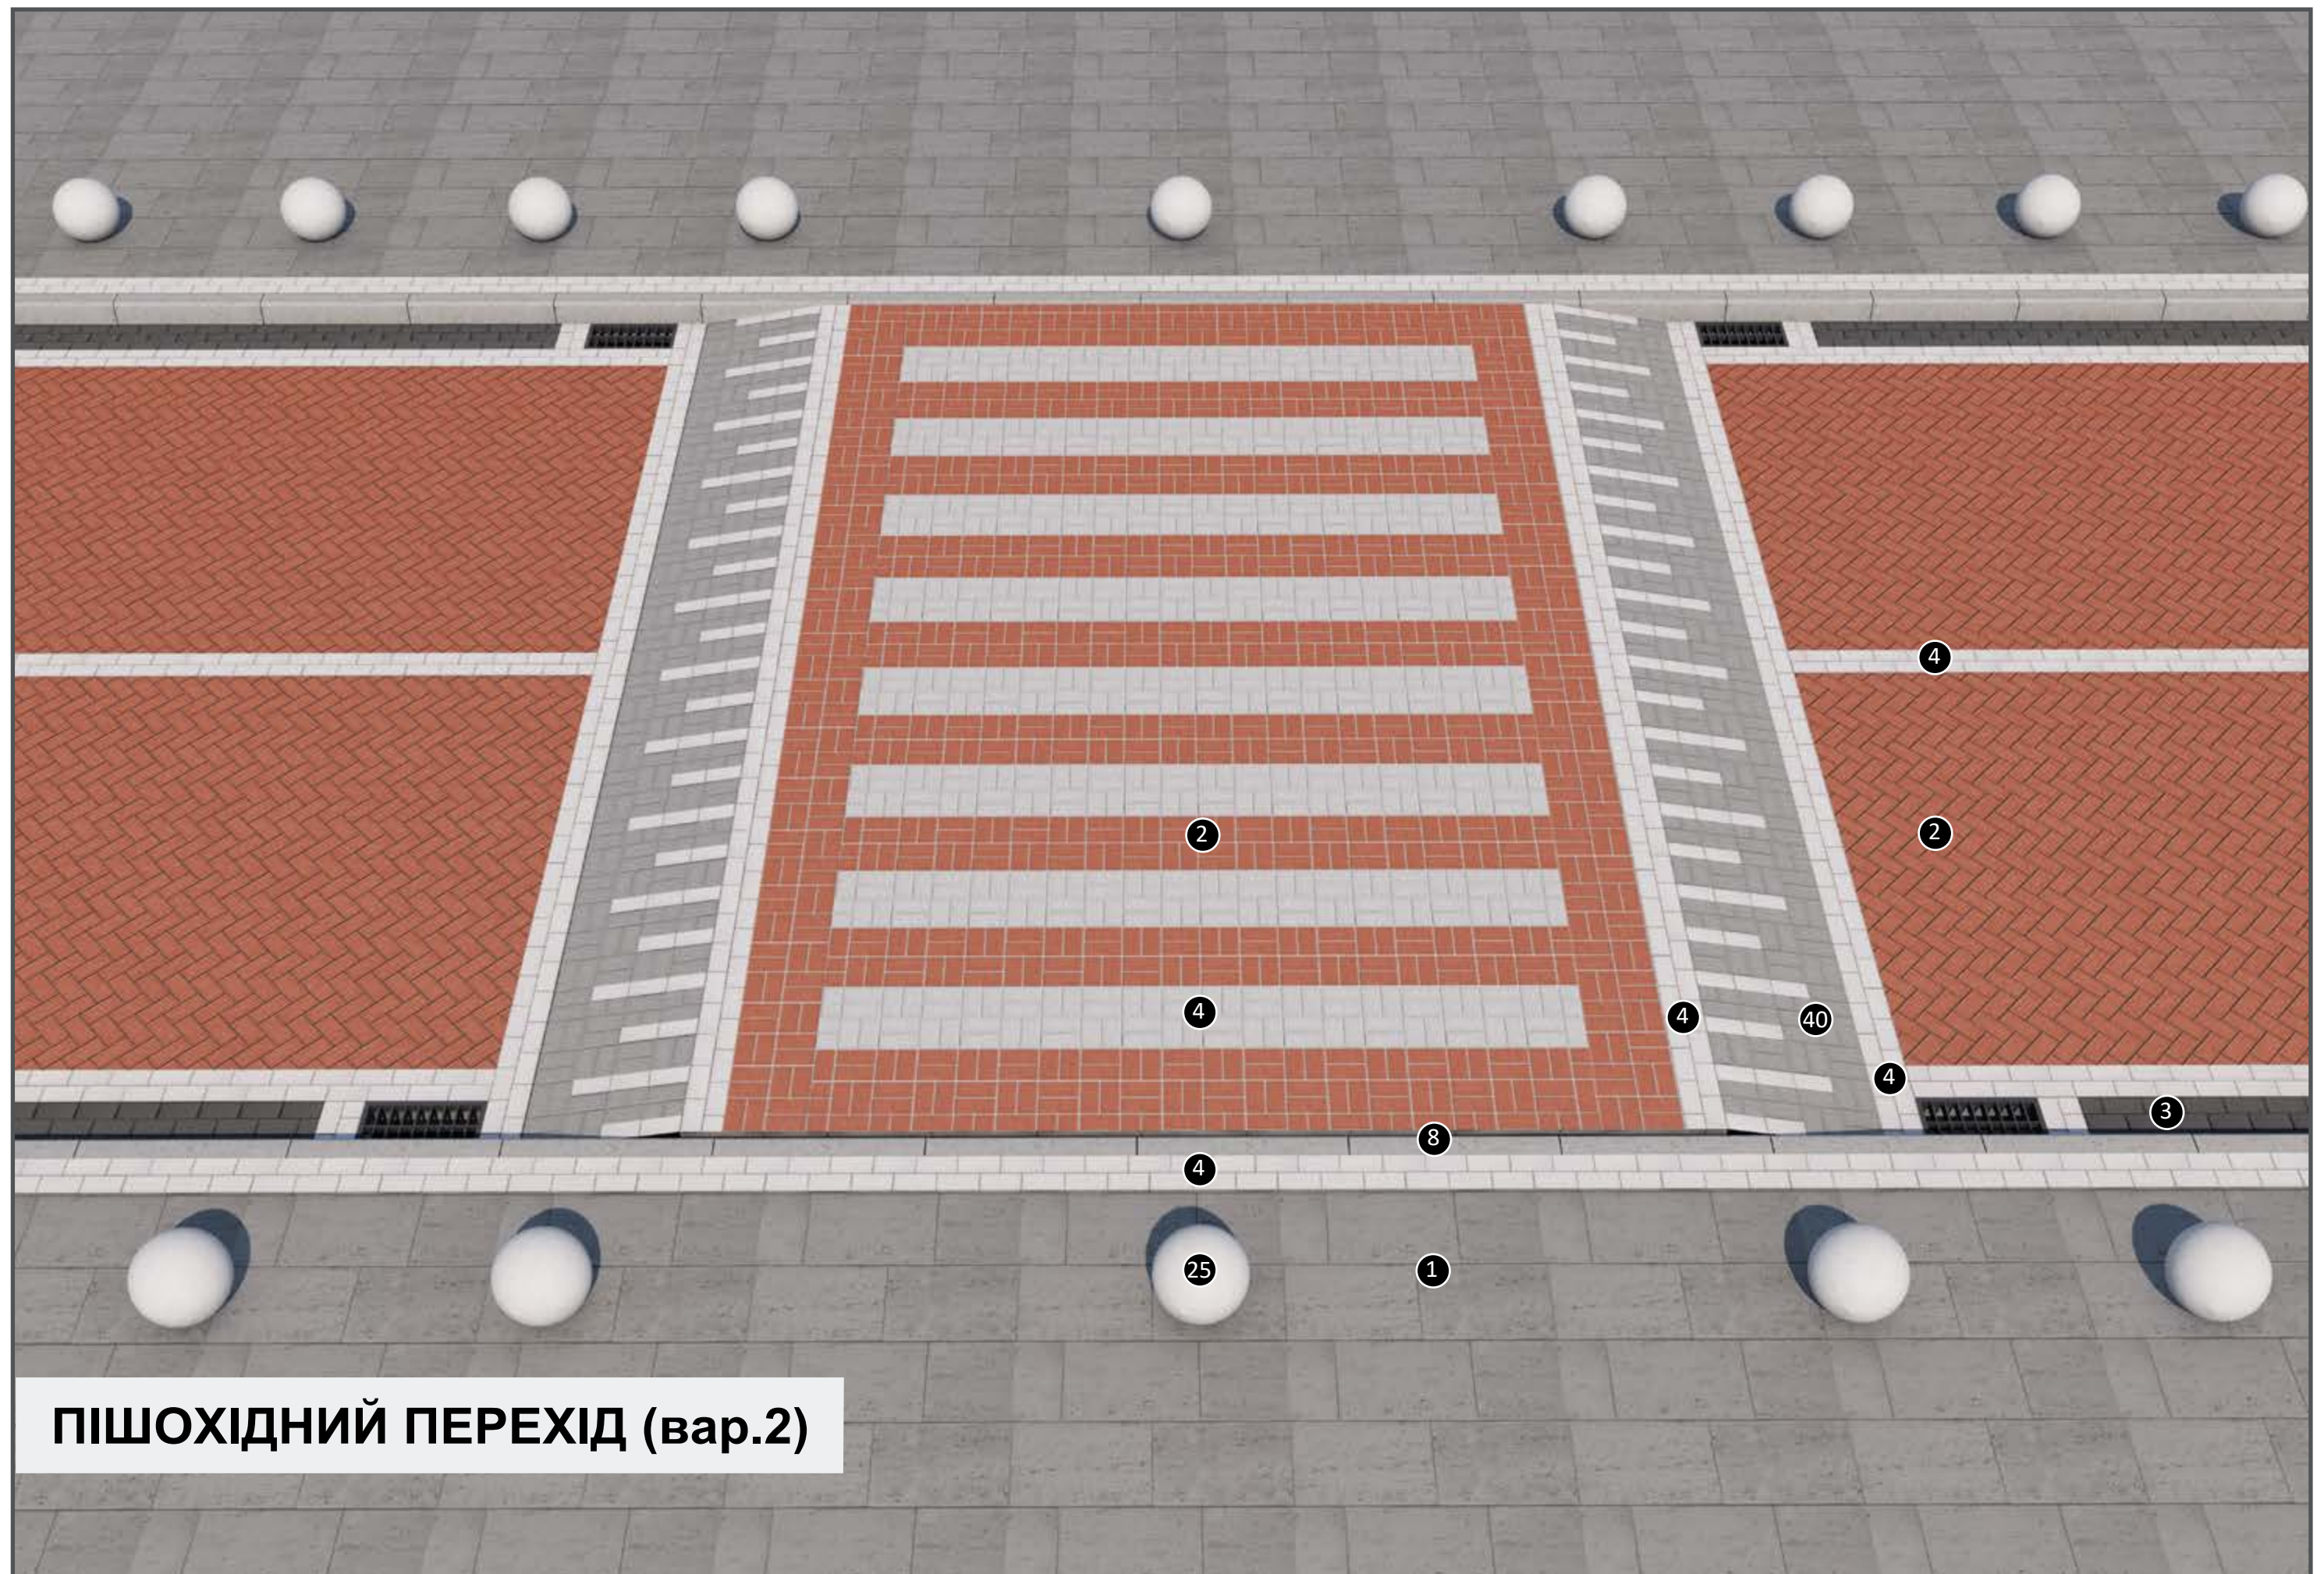


ПІШОХІДНИЙ ПЕРЕХІД (вар.2)

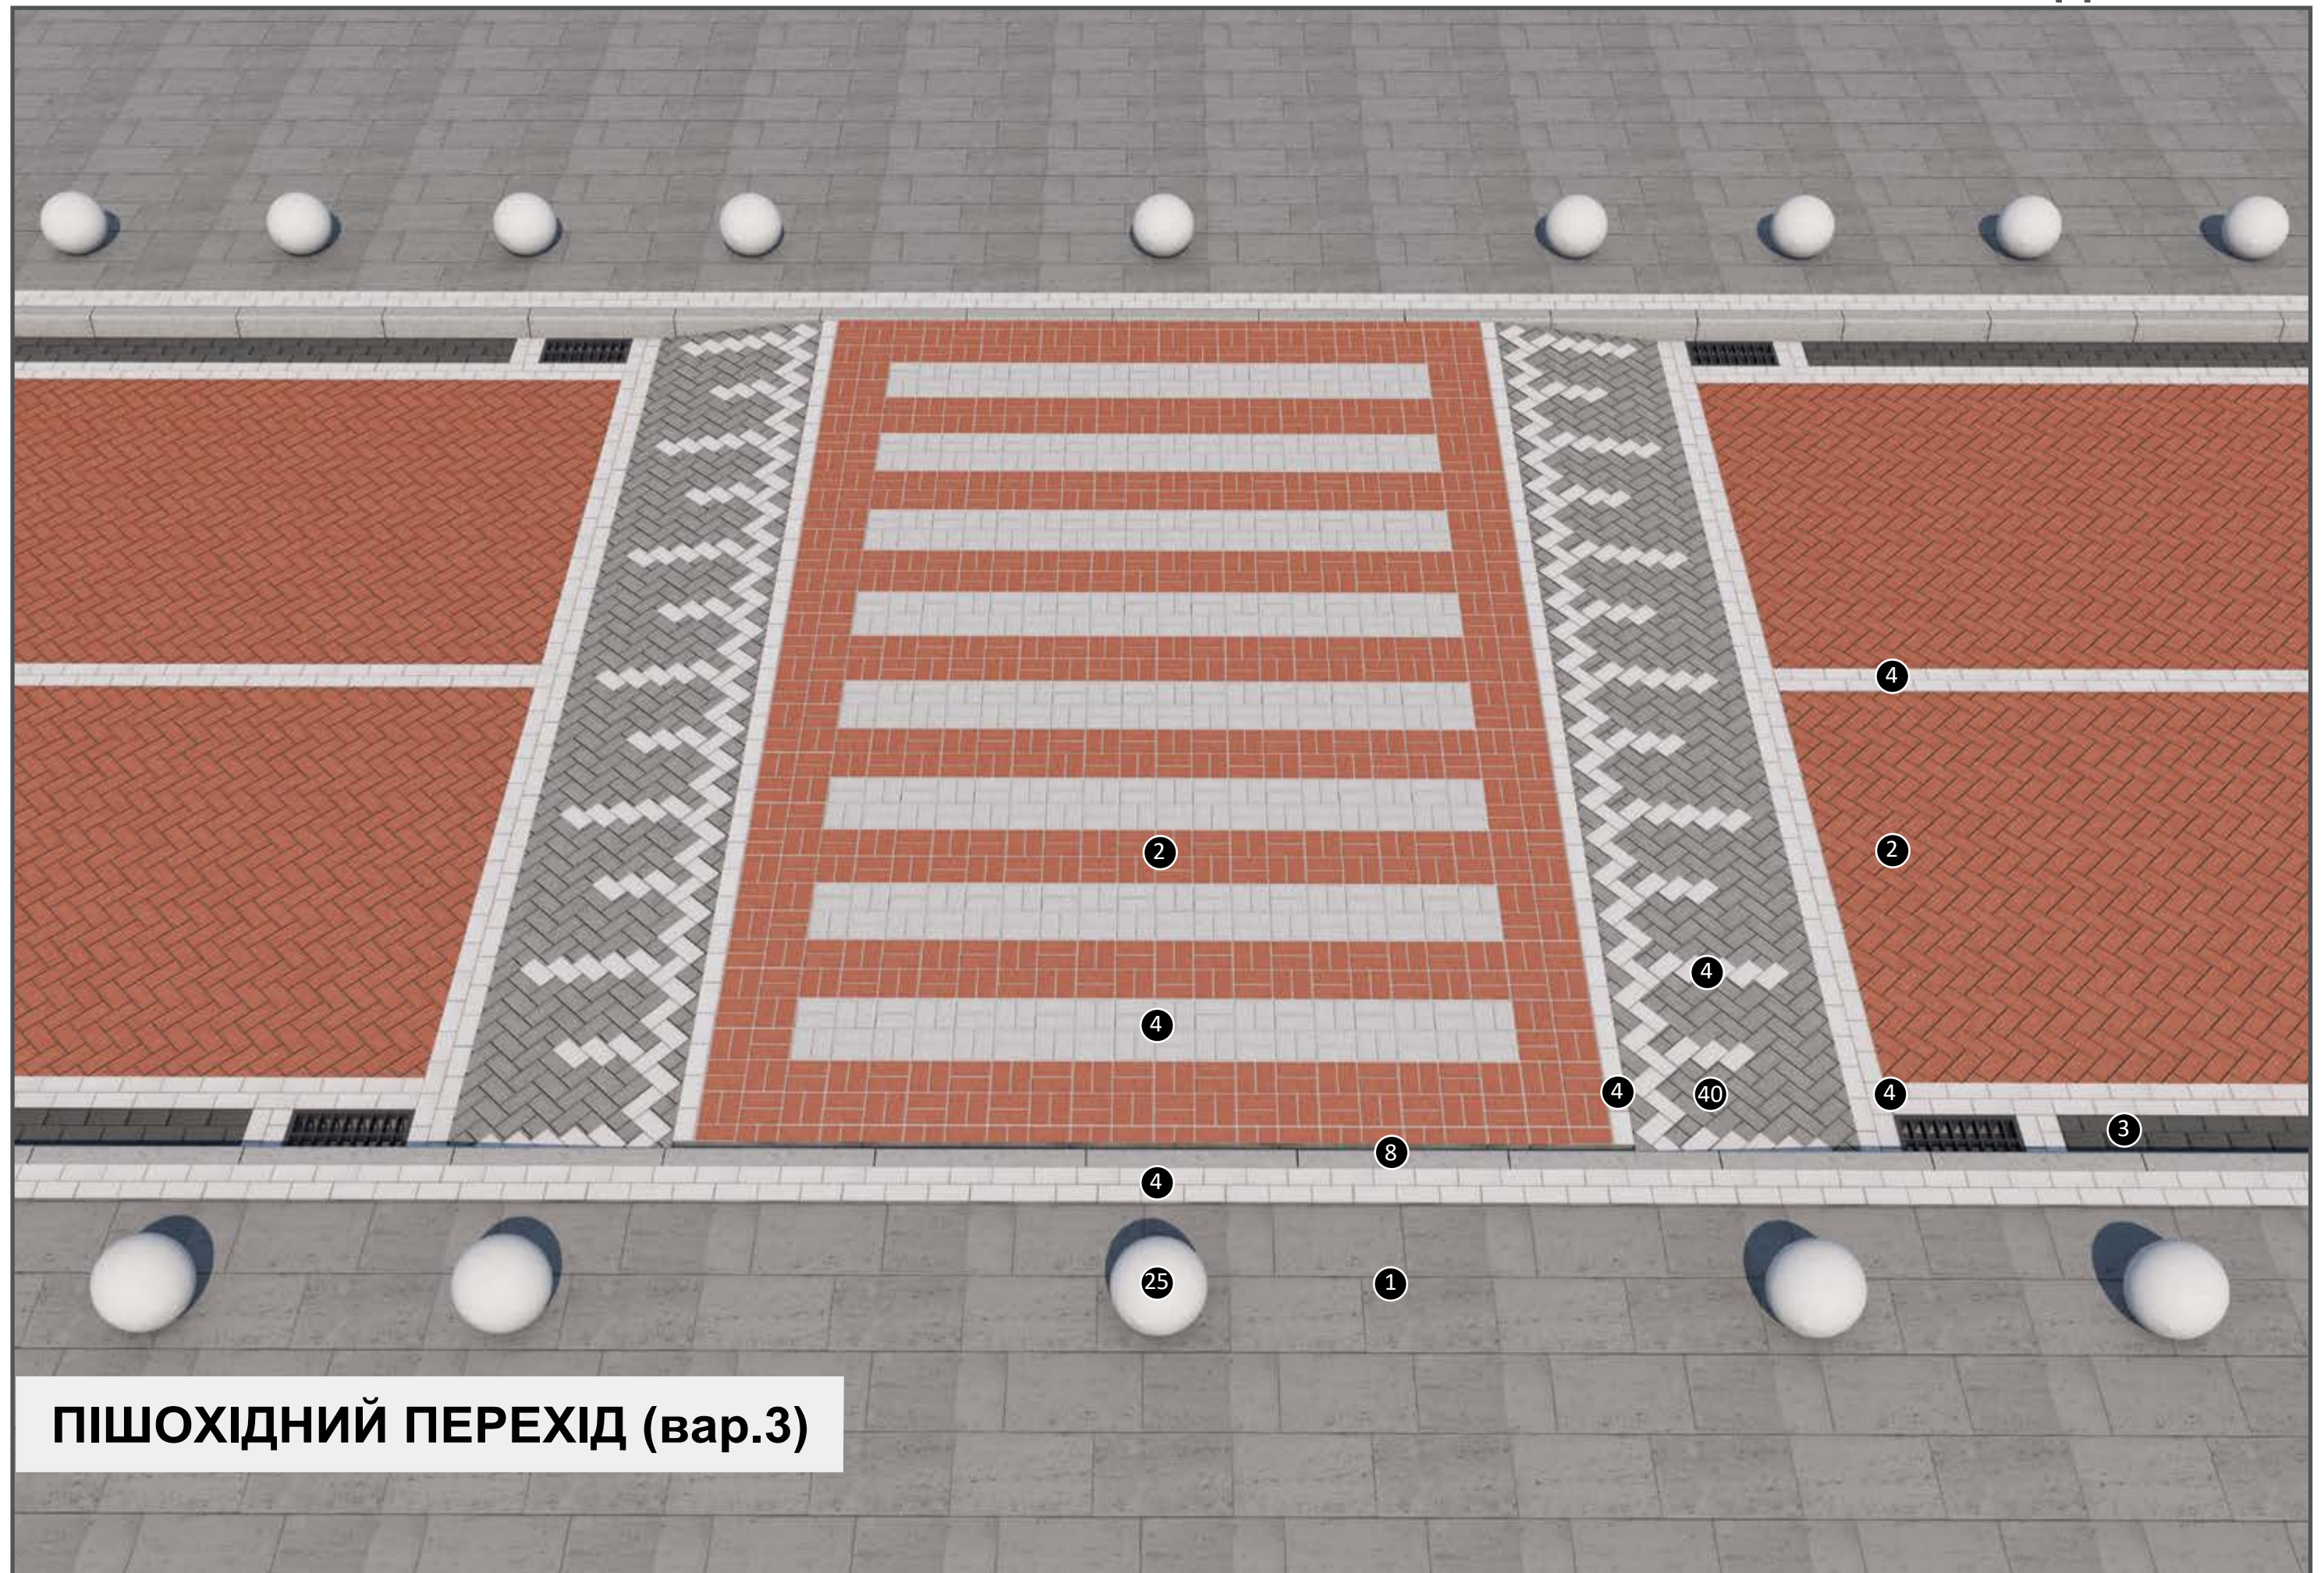

ПІШОХІДНИЙ ПЕРЕХІД (вар.3)

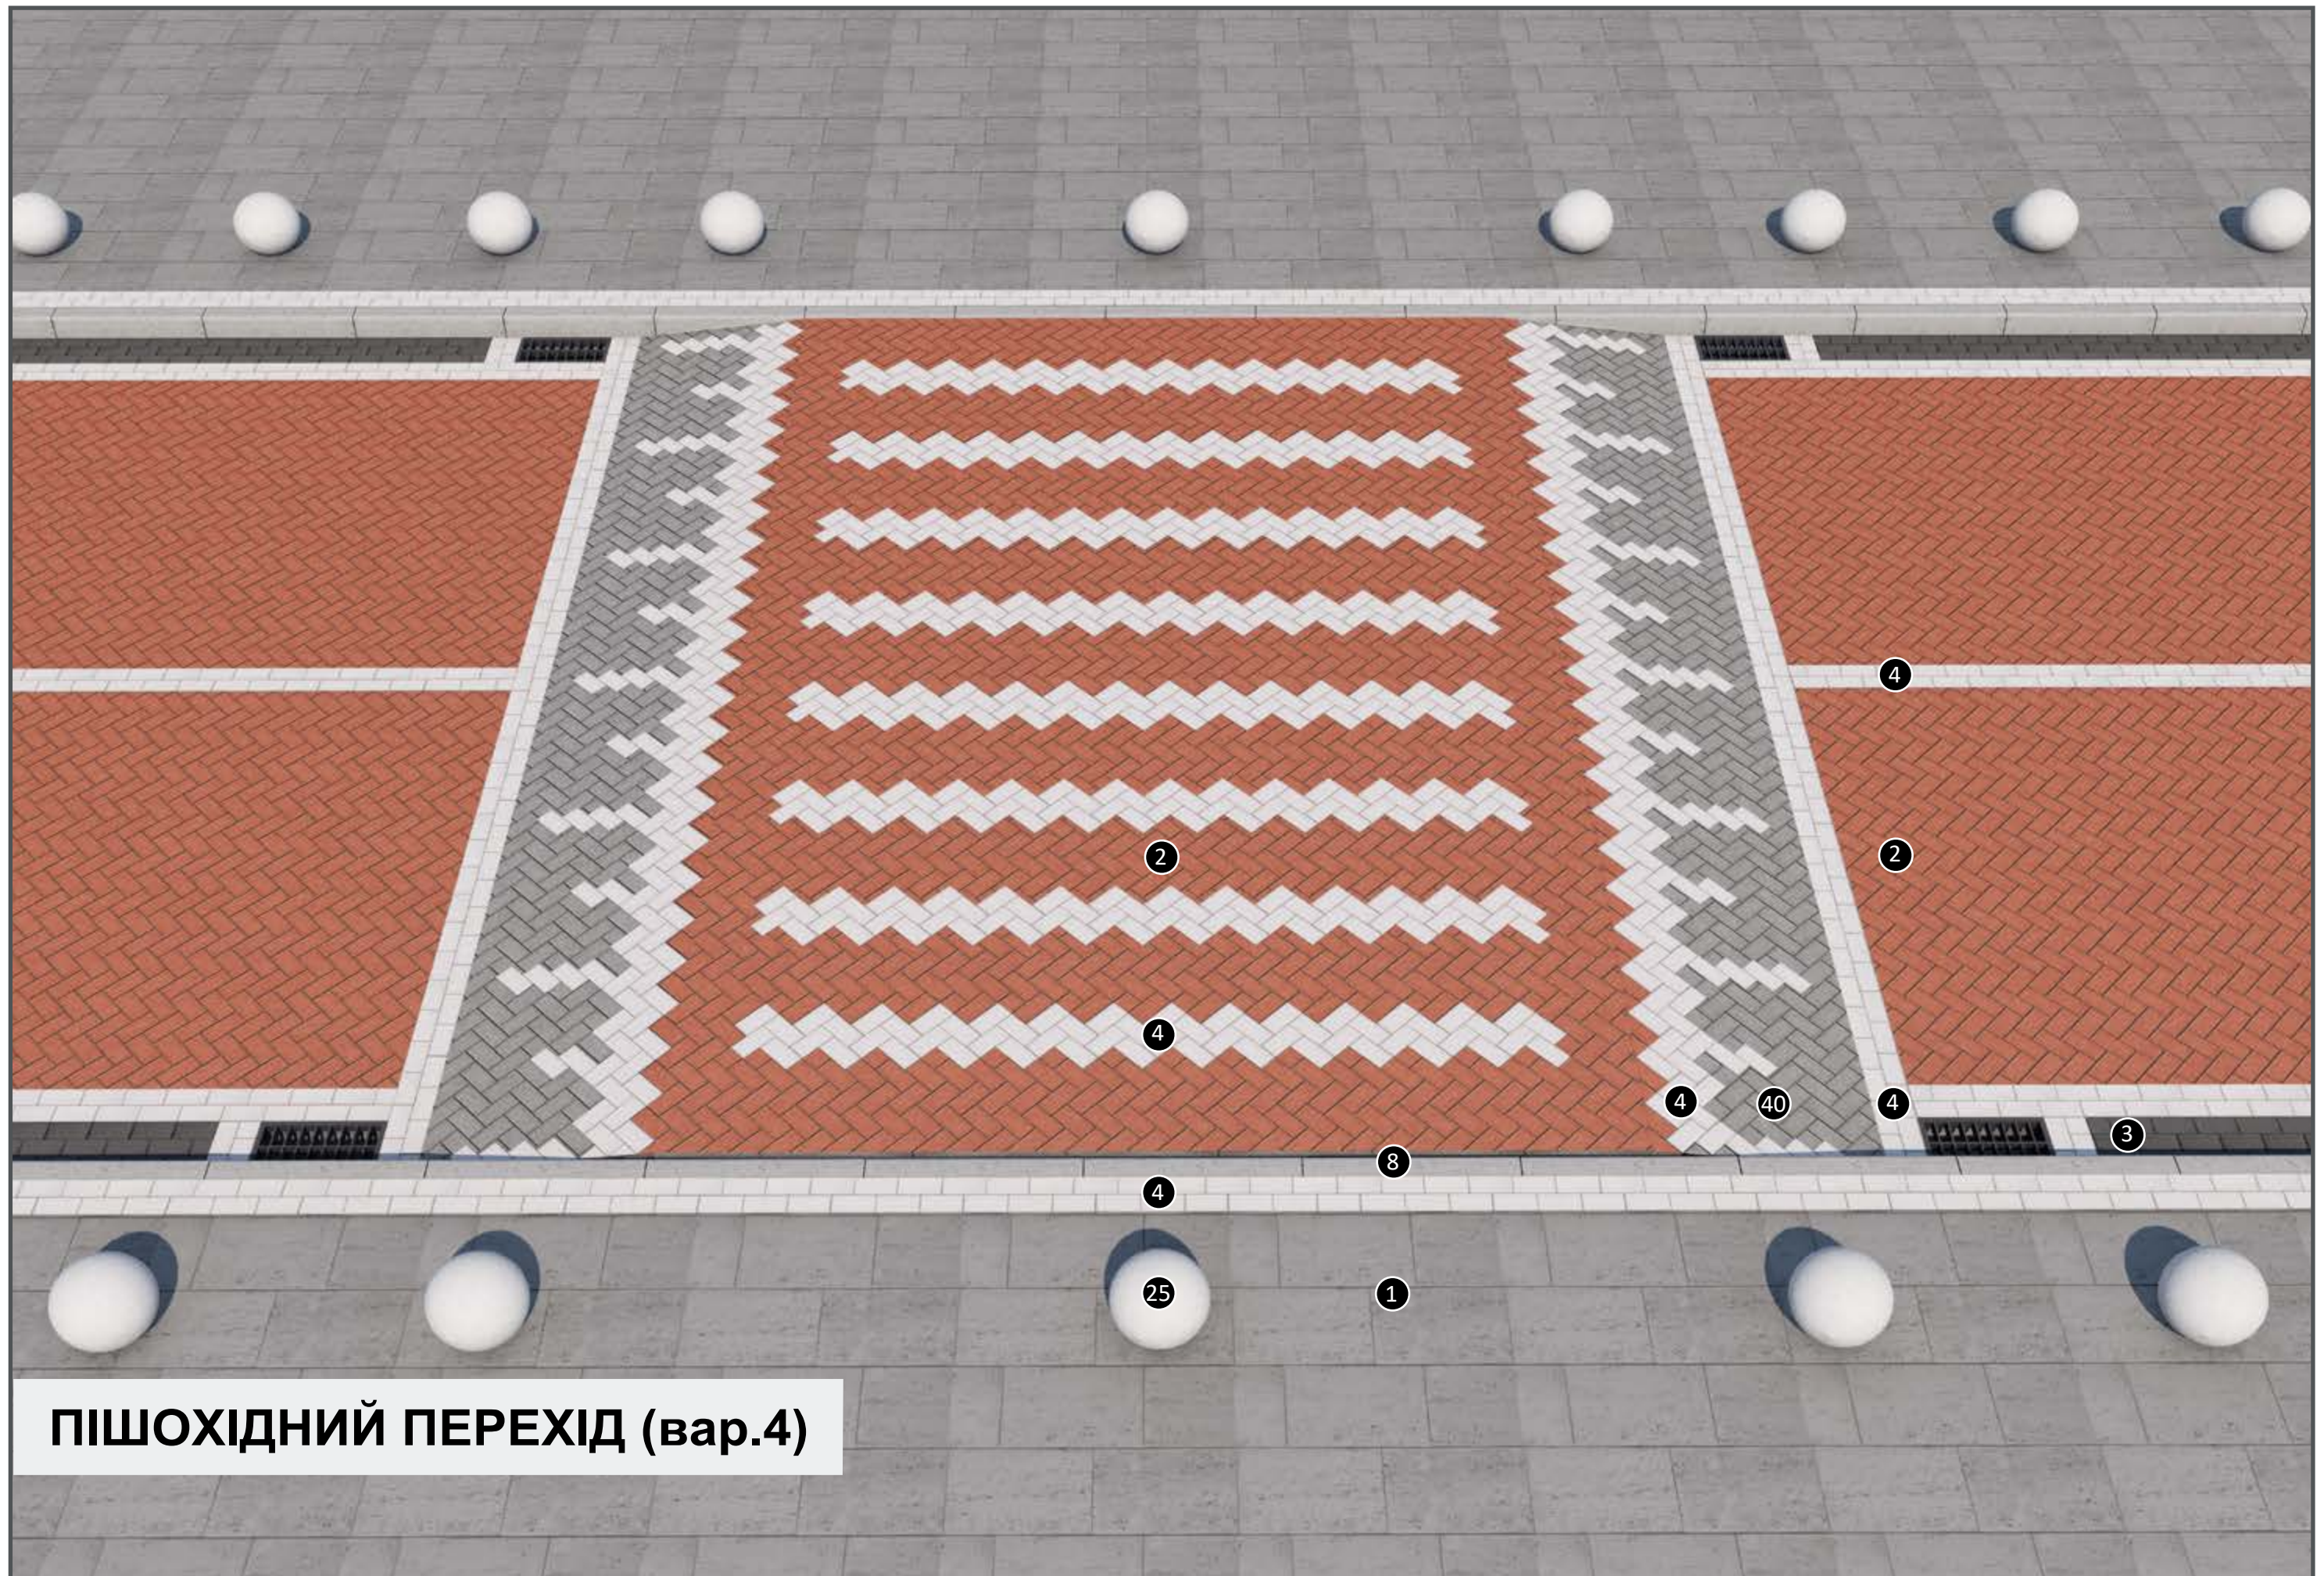

ПІШОХІДНИЙ ПЕРЕХІД (вар.4)

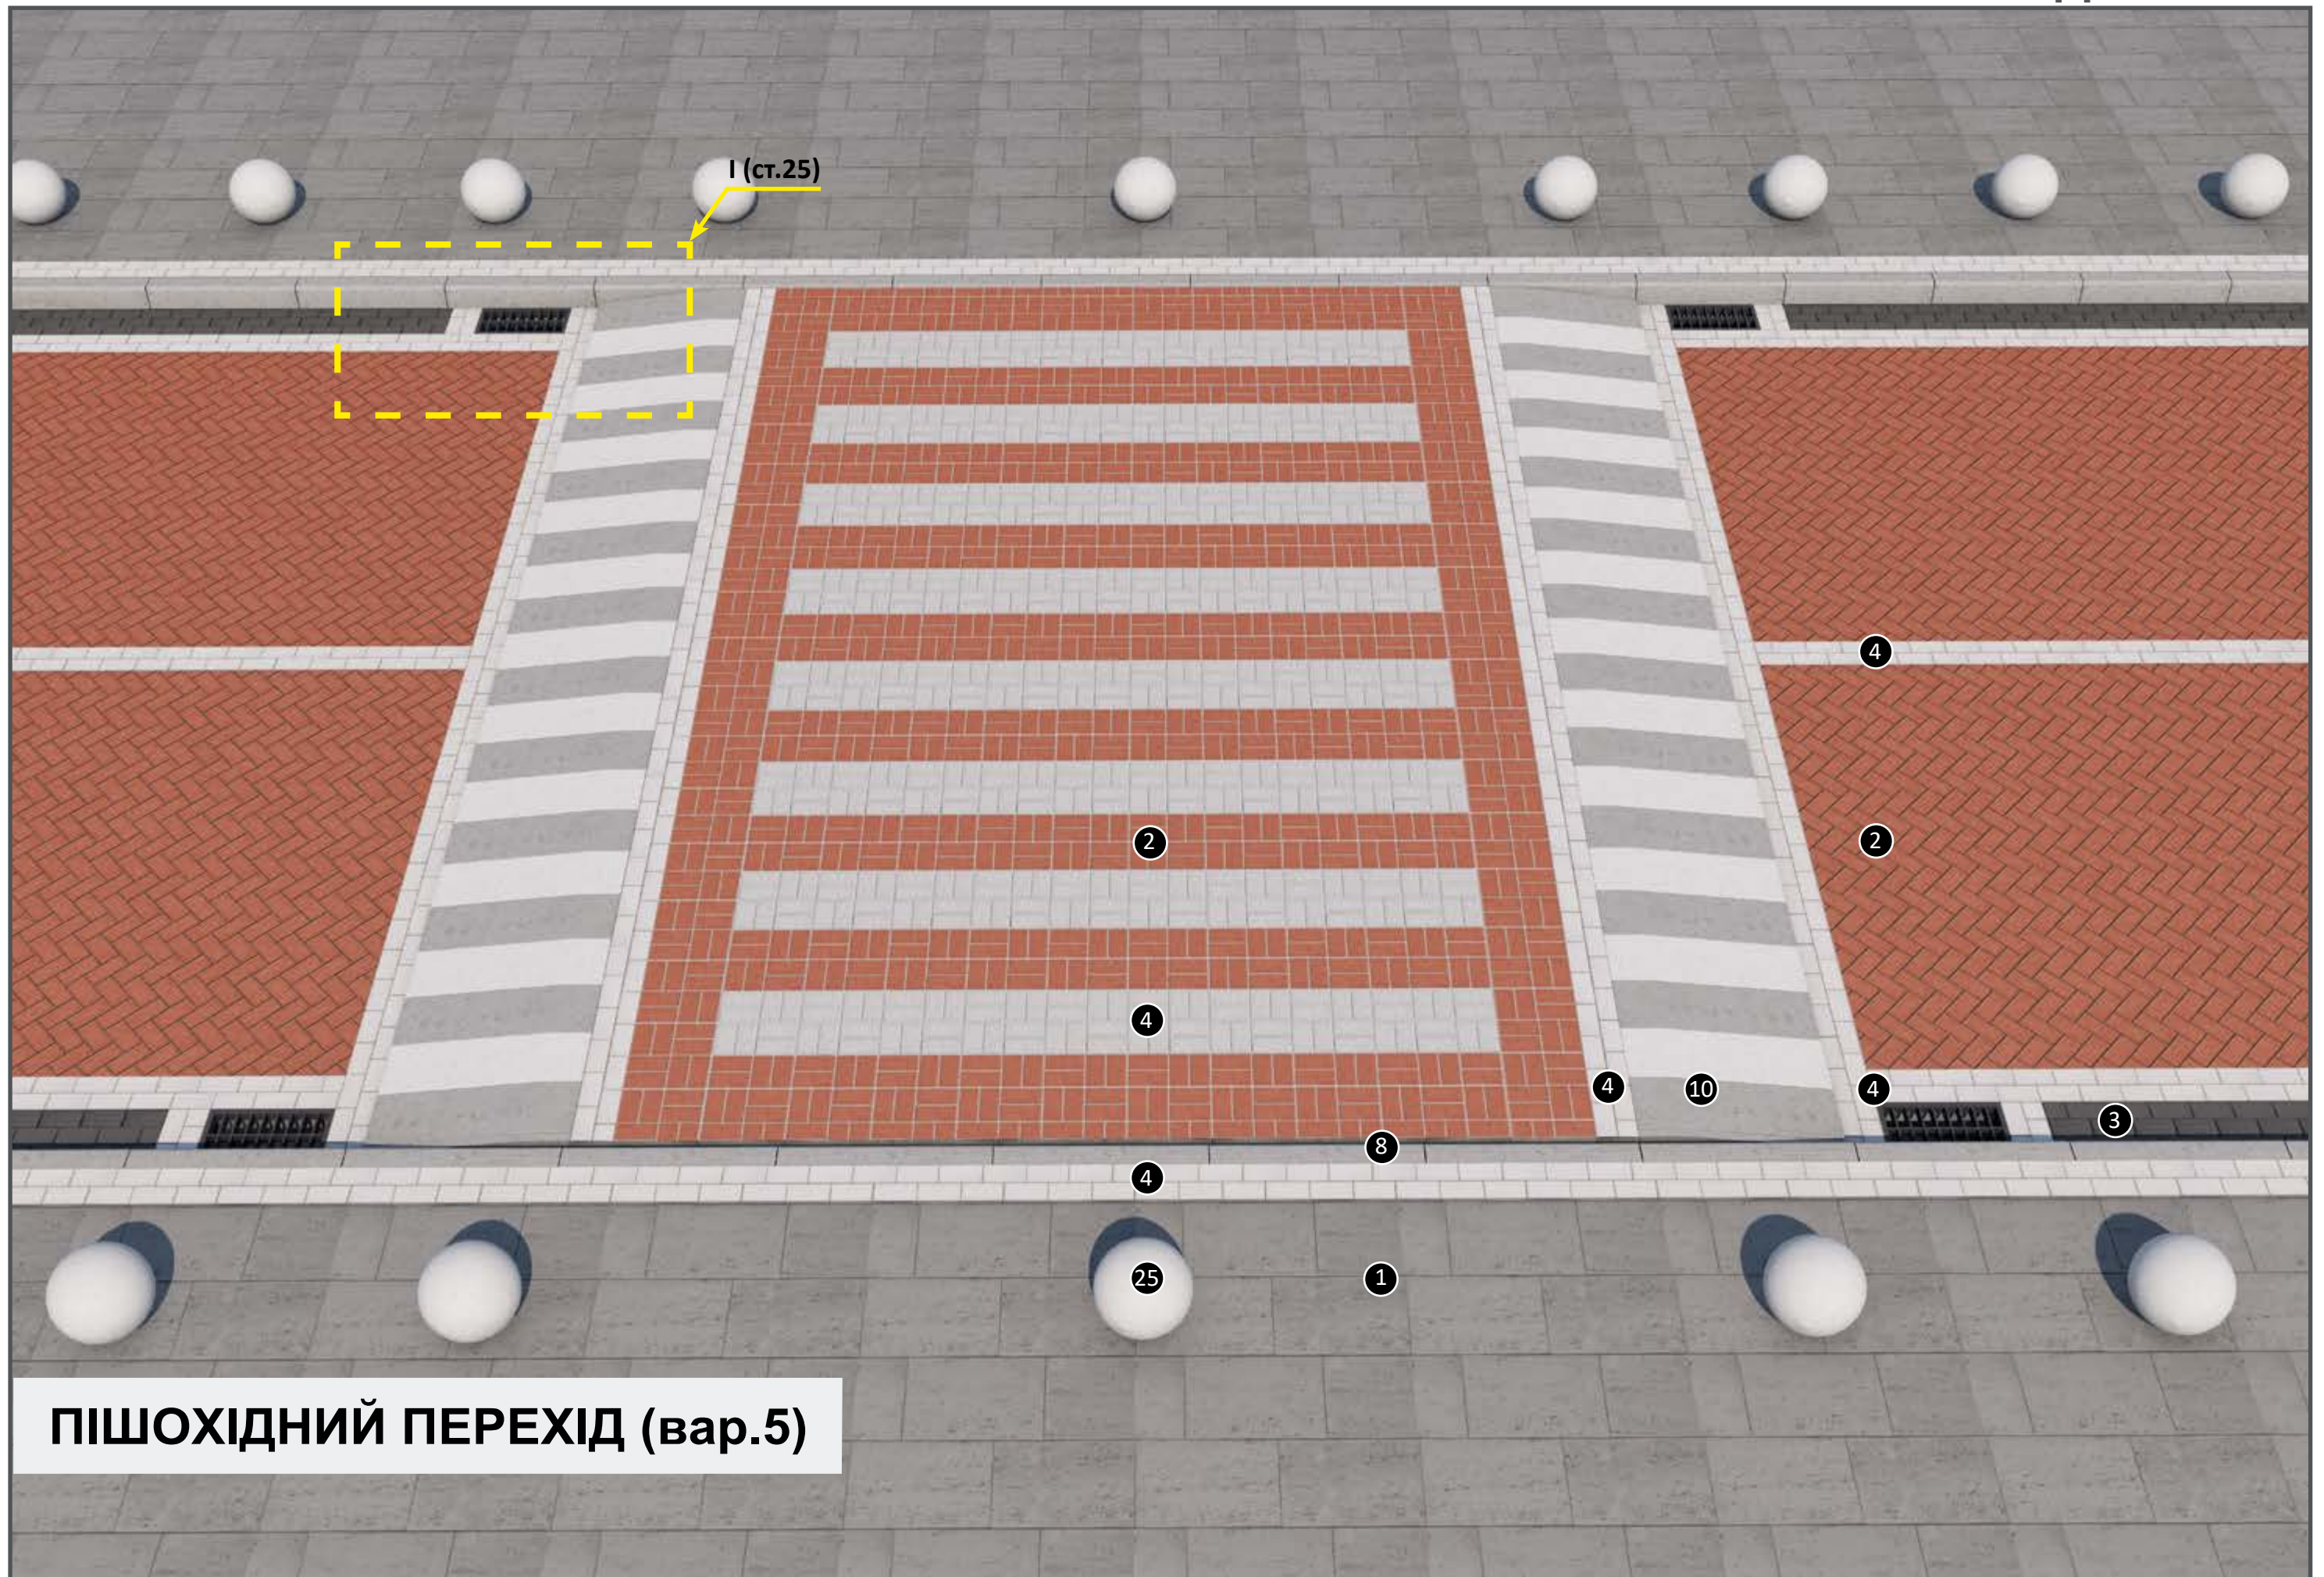

ПІШОХІДНИЙ ПЕРЕХІД (вар.5)

Вироби у проекті		Подібні вироби	
8  10 	Борт прямий 1000x150x300мм		Борт прямий 1000x180x300мм
	Пандус 1000x250x300мм		Мощення з тротуарної плитки з підвищенням
25 	Болард Сфера 400x440мм (захищає пішоходів від можливих наїздів автомобілів)	 Куб	 Колокол
2  4  3  40 	Тротуарна плитка Кирпич 200x100x100мм		Тротуарна плитка Подвійне Т 200x170x100мм може використову- ватись замість троту- арної плитки Кирпич червоного кольору (2)
1 	Тротуарна плитка Неоліт 600x300x60мм	Як альтернатива можуть використовуватись широкоформатні плити: Моноліт 600x400x80мм Плита 900x450x60мм	



Болард Колокол






Болард Сфера




Водозливна решітка (I)

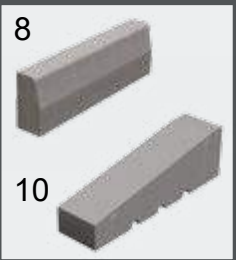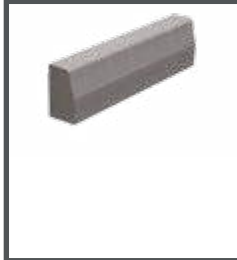



Вироби у проекті		Подібні вироби	
	8 Борт прямий 1000x150x300мм		Борт прямий 1000x180x300мм
	10 Пандус 1000x250x300мм	Мощення з тротуарної плитки з підвищенням	
	15 Стовп Октаедр 1400x440мм (захищає пішоходів від можливих наїздів автомобілів)		Стовп Зірка
			Стовп Пілар
	2 4 3 5 Тротуарна плитка Кирпич 200x100x100мм		Тротуарна плитка Подвійне Т 200x170x100мм може використовуватись замість тротуарної плитки Кирпич червоного кольору (2)
	1 Тротуарна плитка Неоліт 600x300x60мм	Як альтернатива можуть використовуватись широкоформатні плити: Моноліт 600x400x80мм Плита 900x450x60мм	

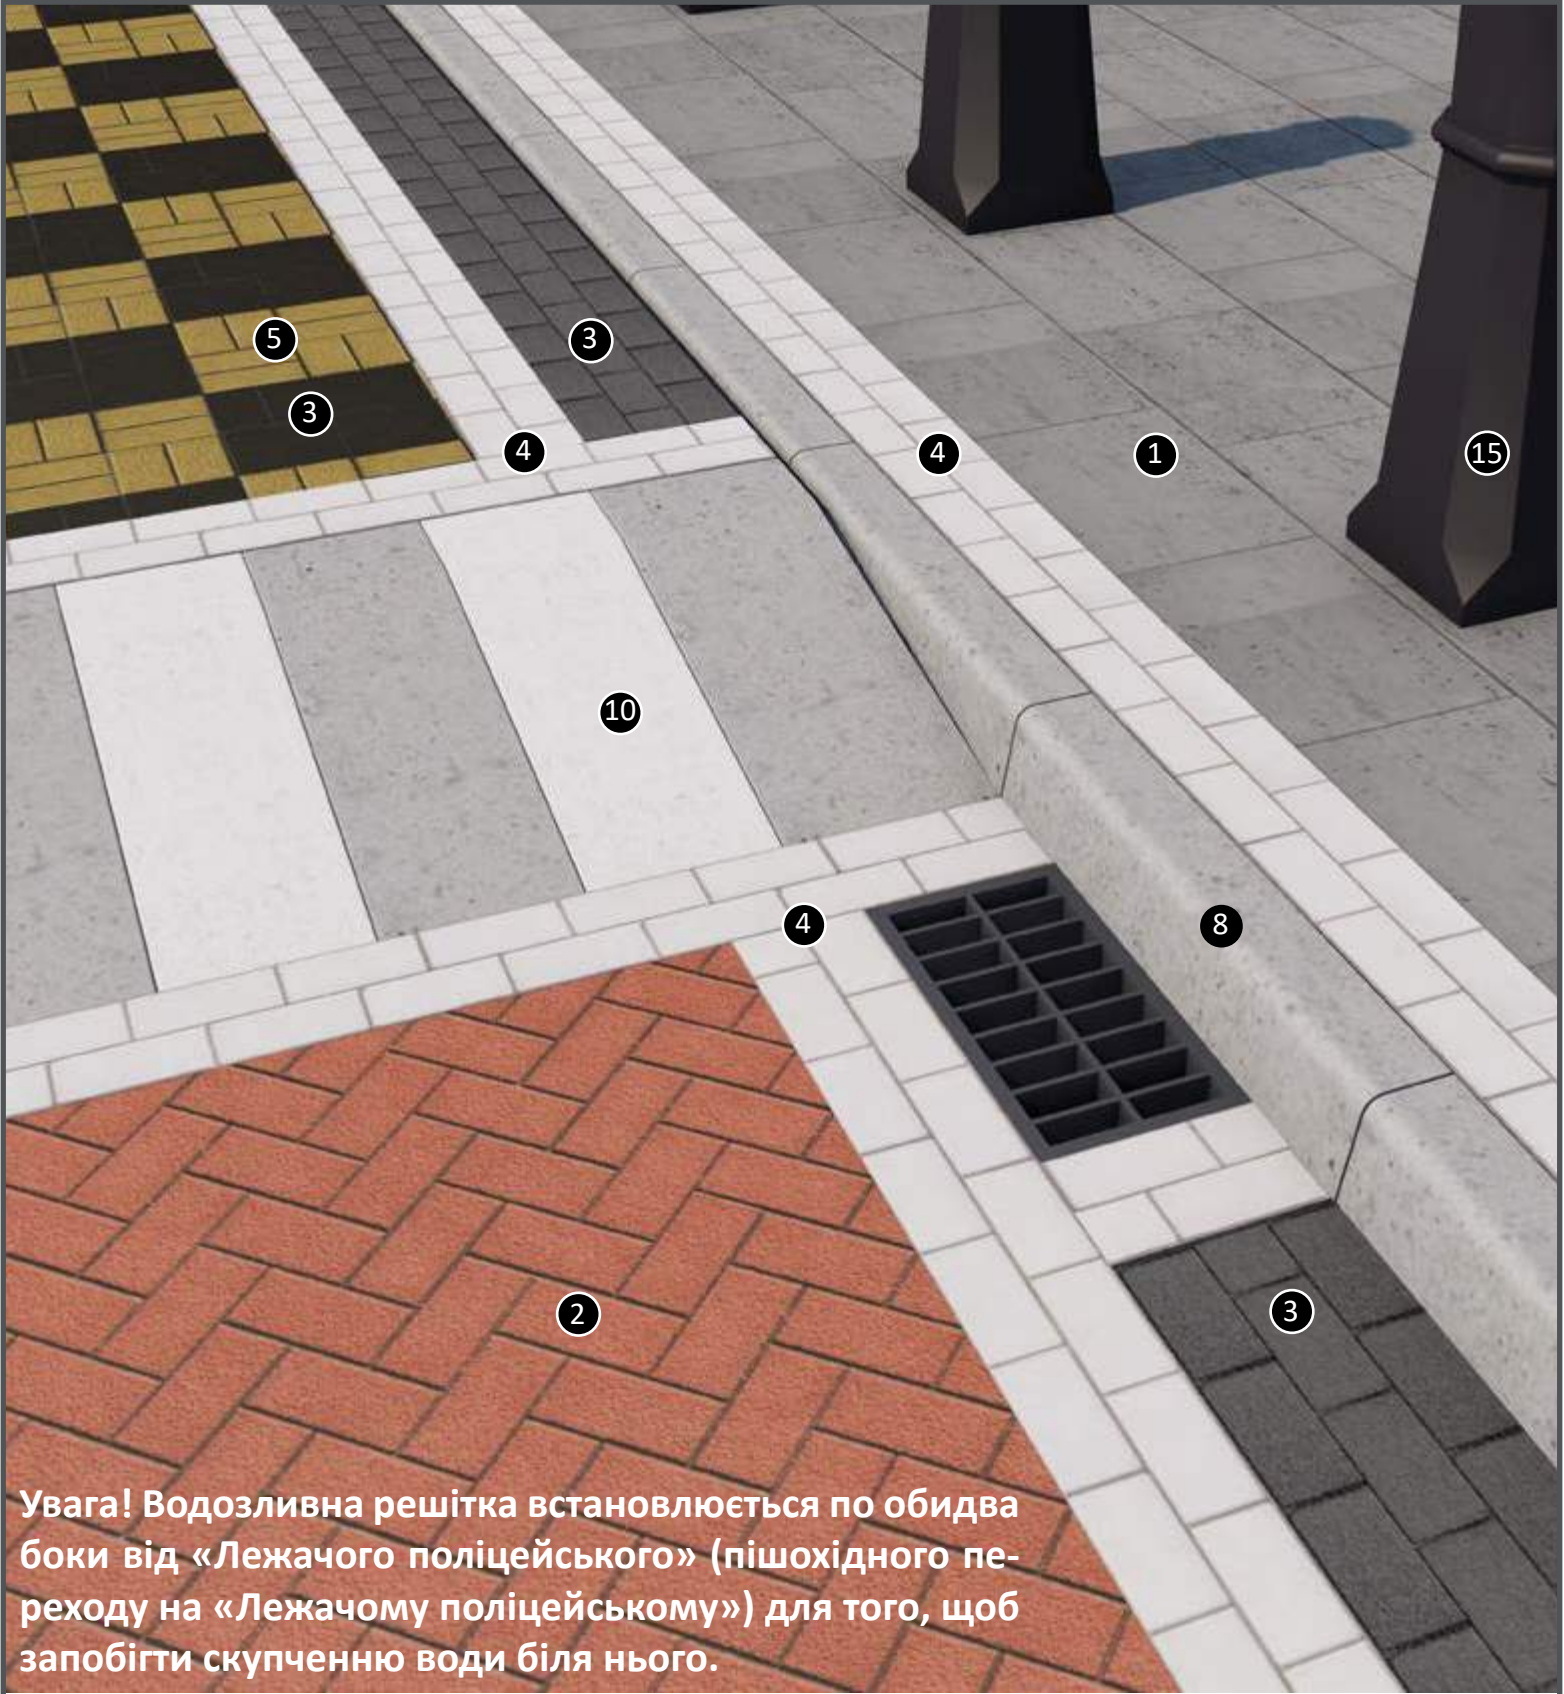


Водозливна решітка (I)

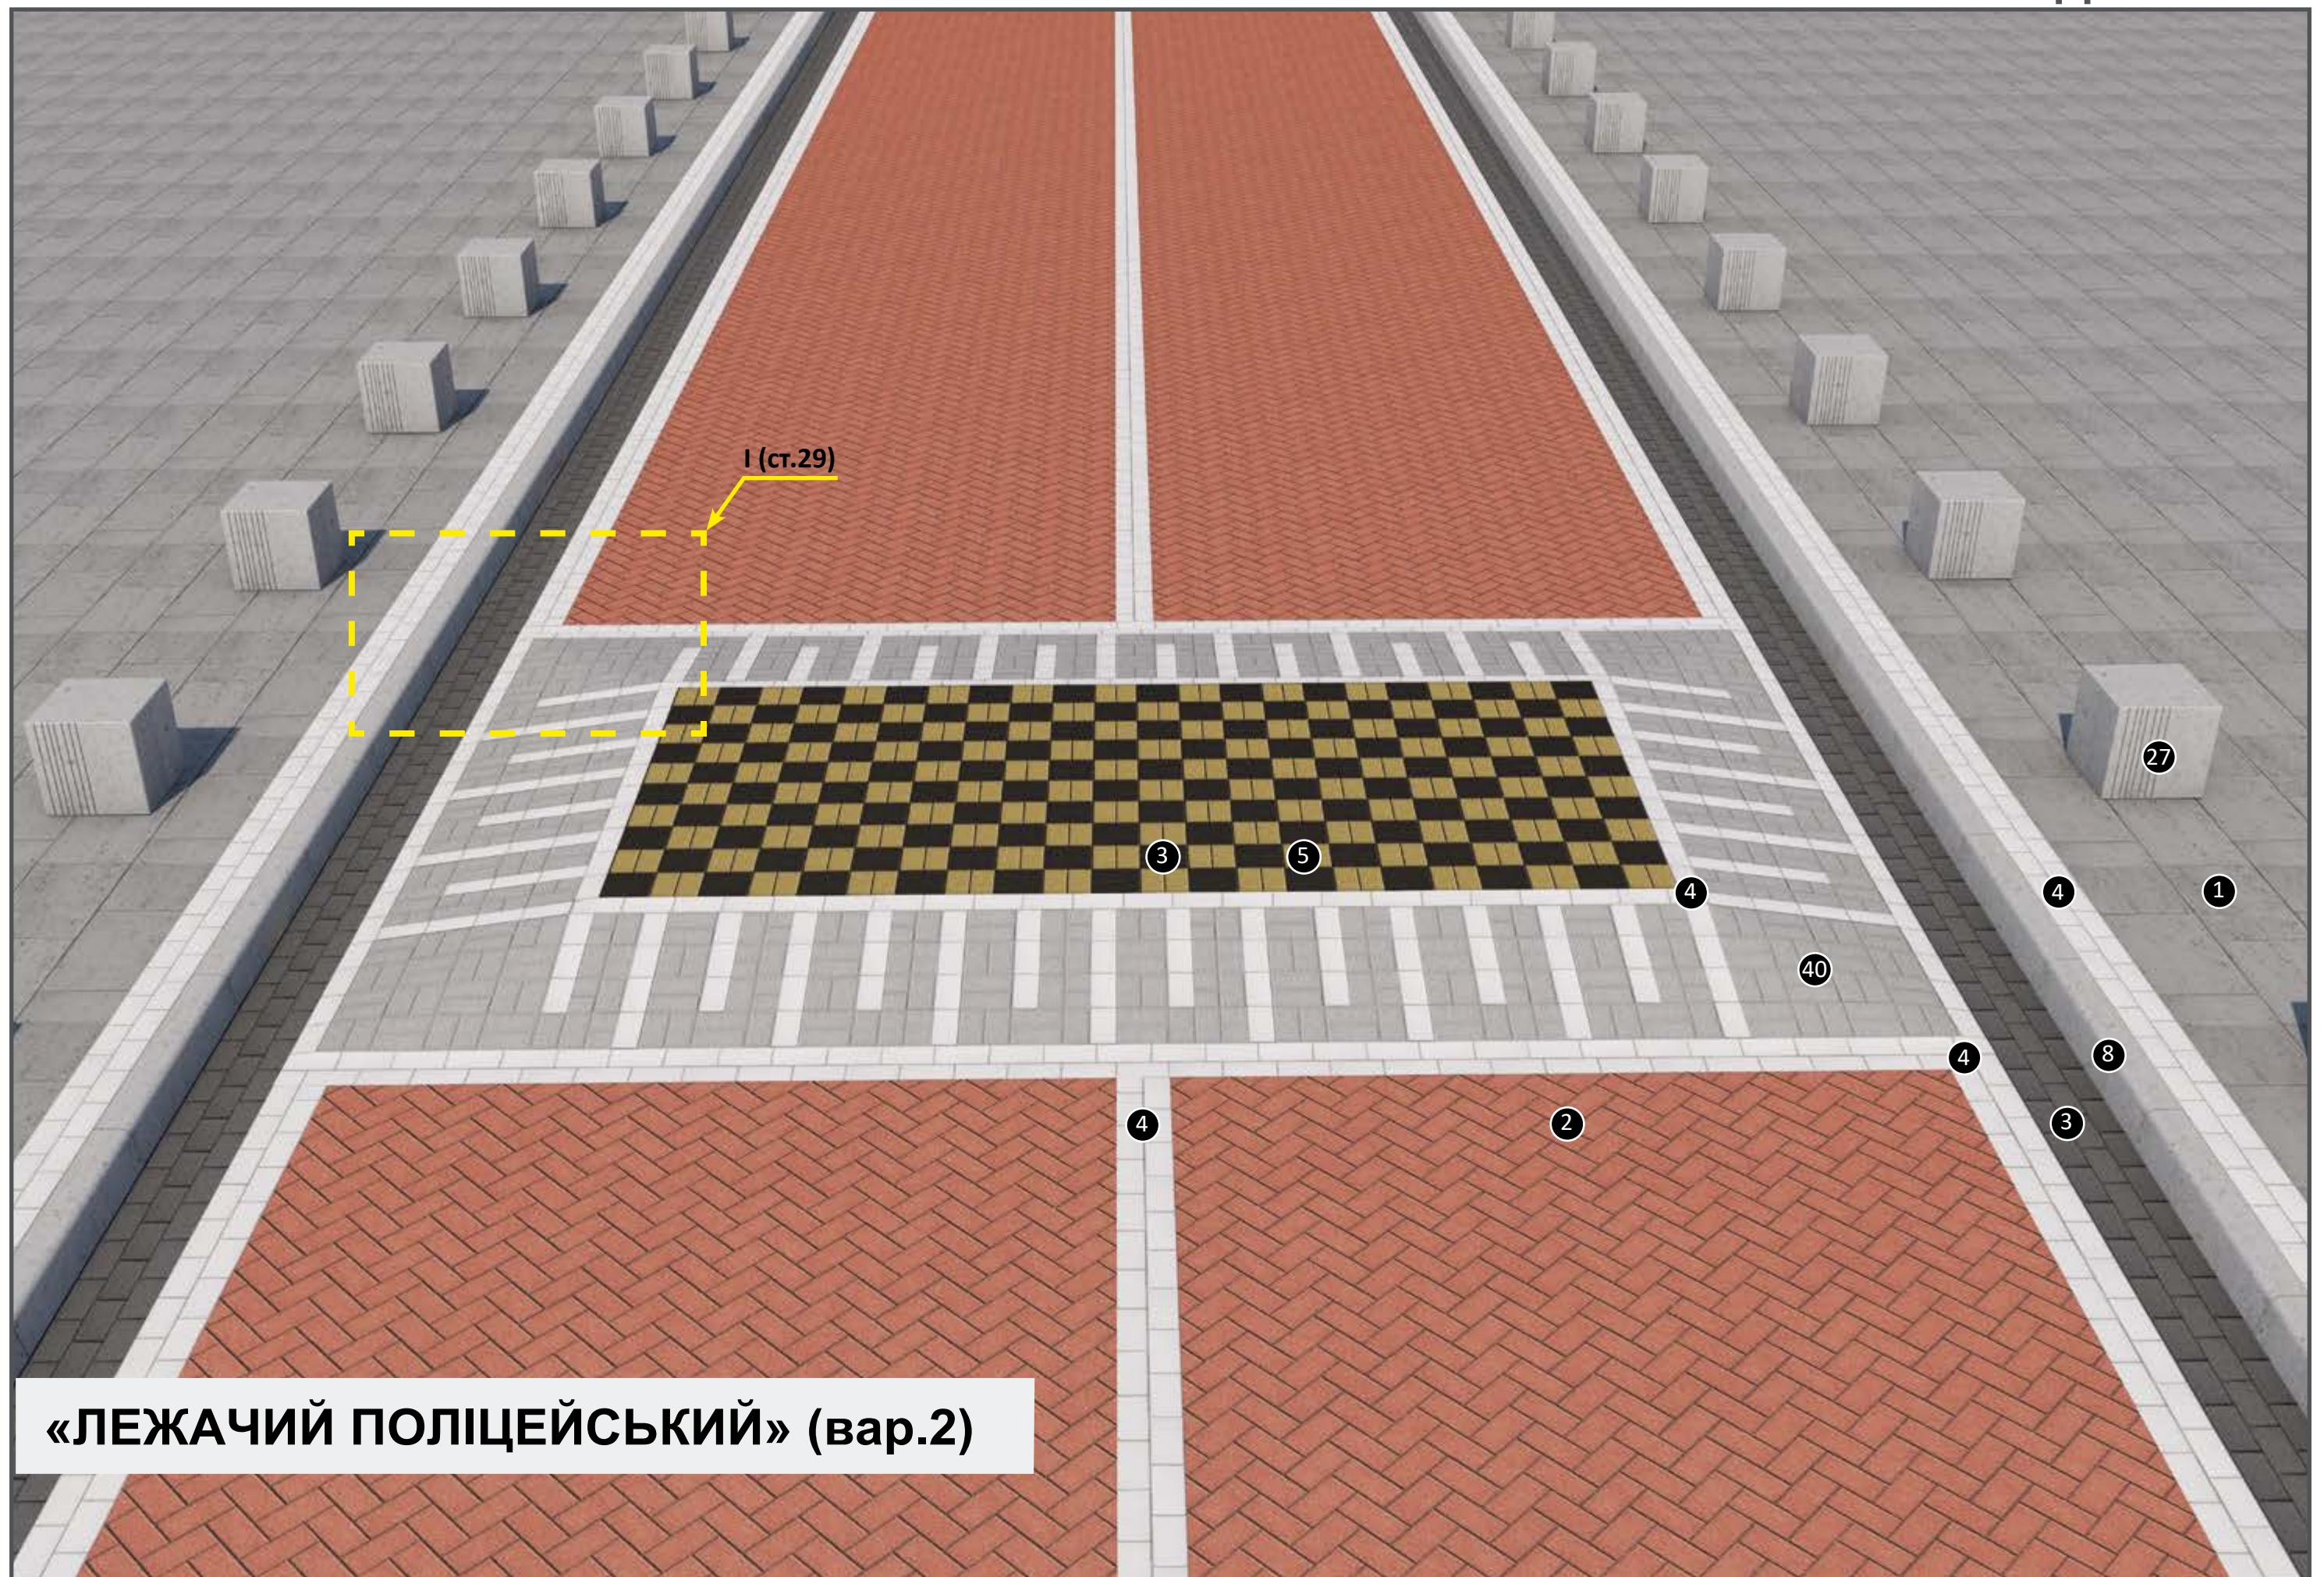


«ЛЕЖАЧИЙ ПОЛІЦЕЙСЬКИЙ» (вар.2)

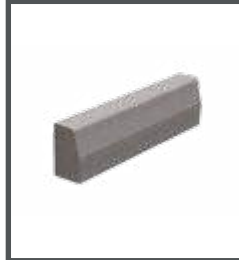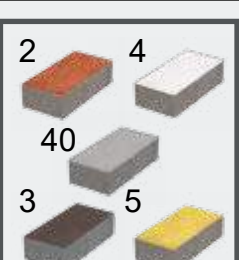
Вироби у проекті		
8		Борт прямий 1000x150x300мм
		Борт прямий 1000x180x300мм
27		Болард Куб 450x450мм (захищає пішоходів від можливих наїздів автомобілів)
		Сфера
		Колокол
2, 4, 40, 3, 5		Тротуарна плитка Кирпич 200x100x100мм
		Тротуарна плитка Подвійне Т 200x170x100мм може використо- вуватись замість троту- арної плитки Кирпич червоного кольору (2)
1		Тротуарна плитка Неоліт 600x300x60мм
		Як альтернатива можуть використо- вуватись широкоформатні плити: Моноліт 600x400x80мм Плита 900x450x60мм


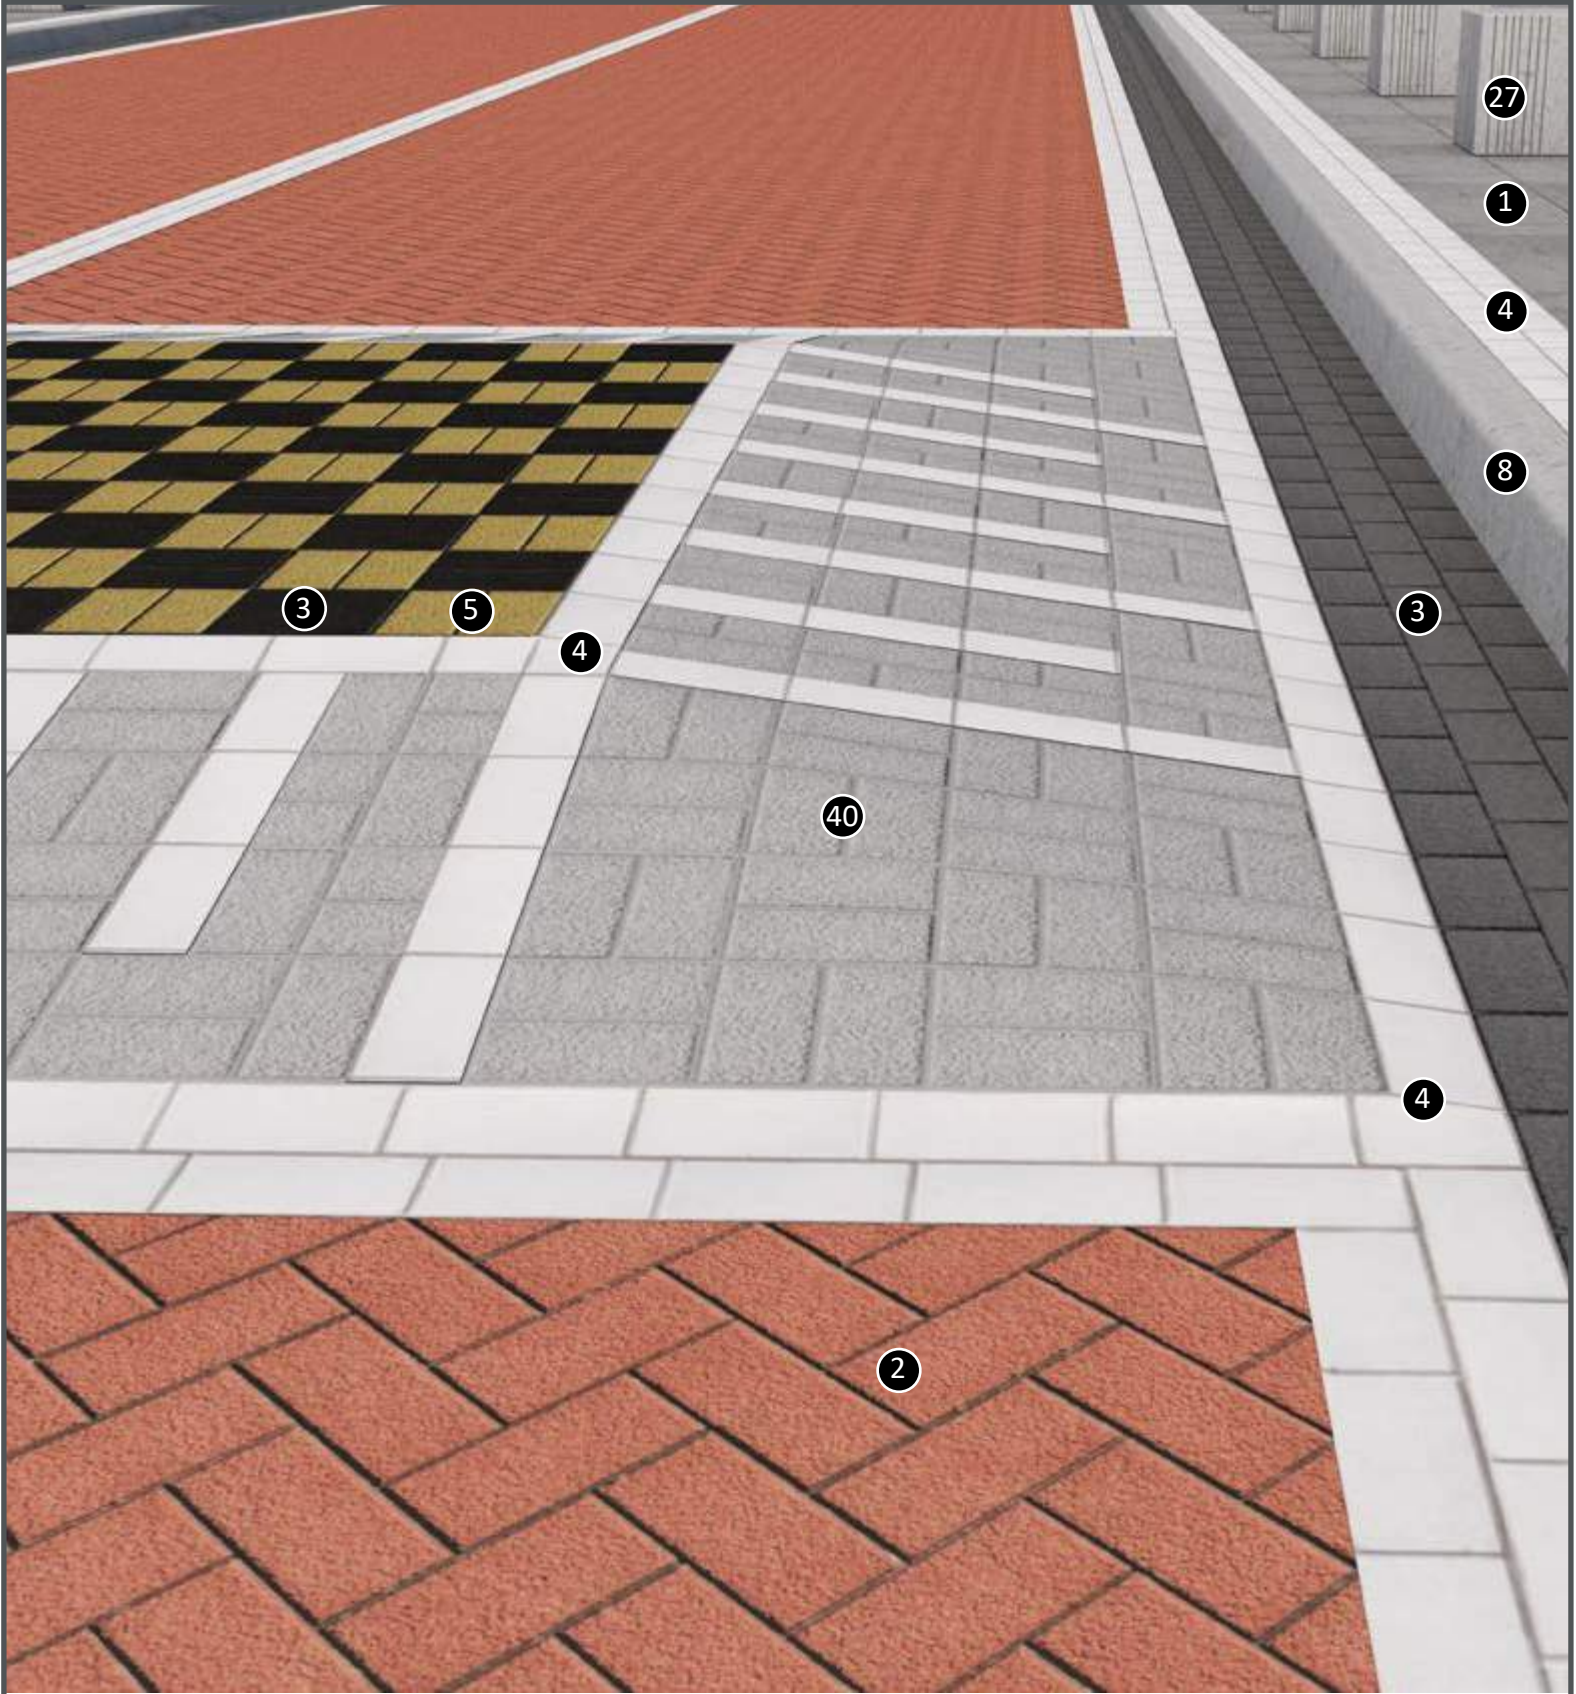


«Лежачий поліцейський» (I)

СТОЯНКА АВТОТРАНСПОРТУ (вар.1)

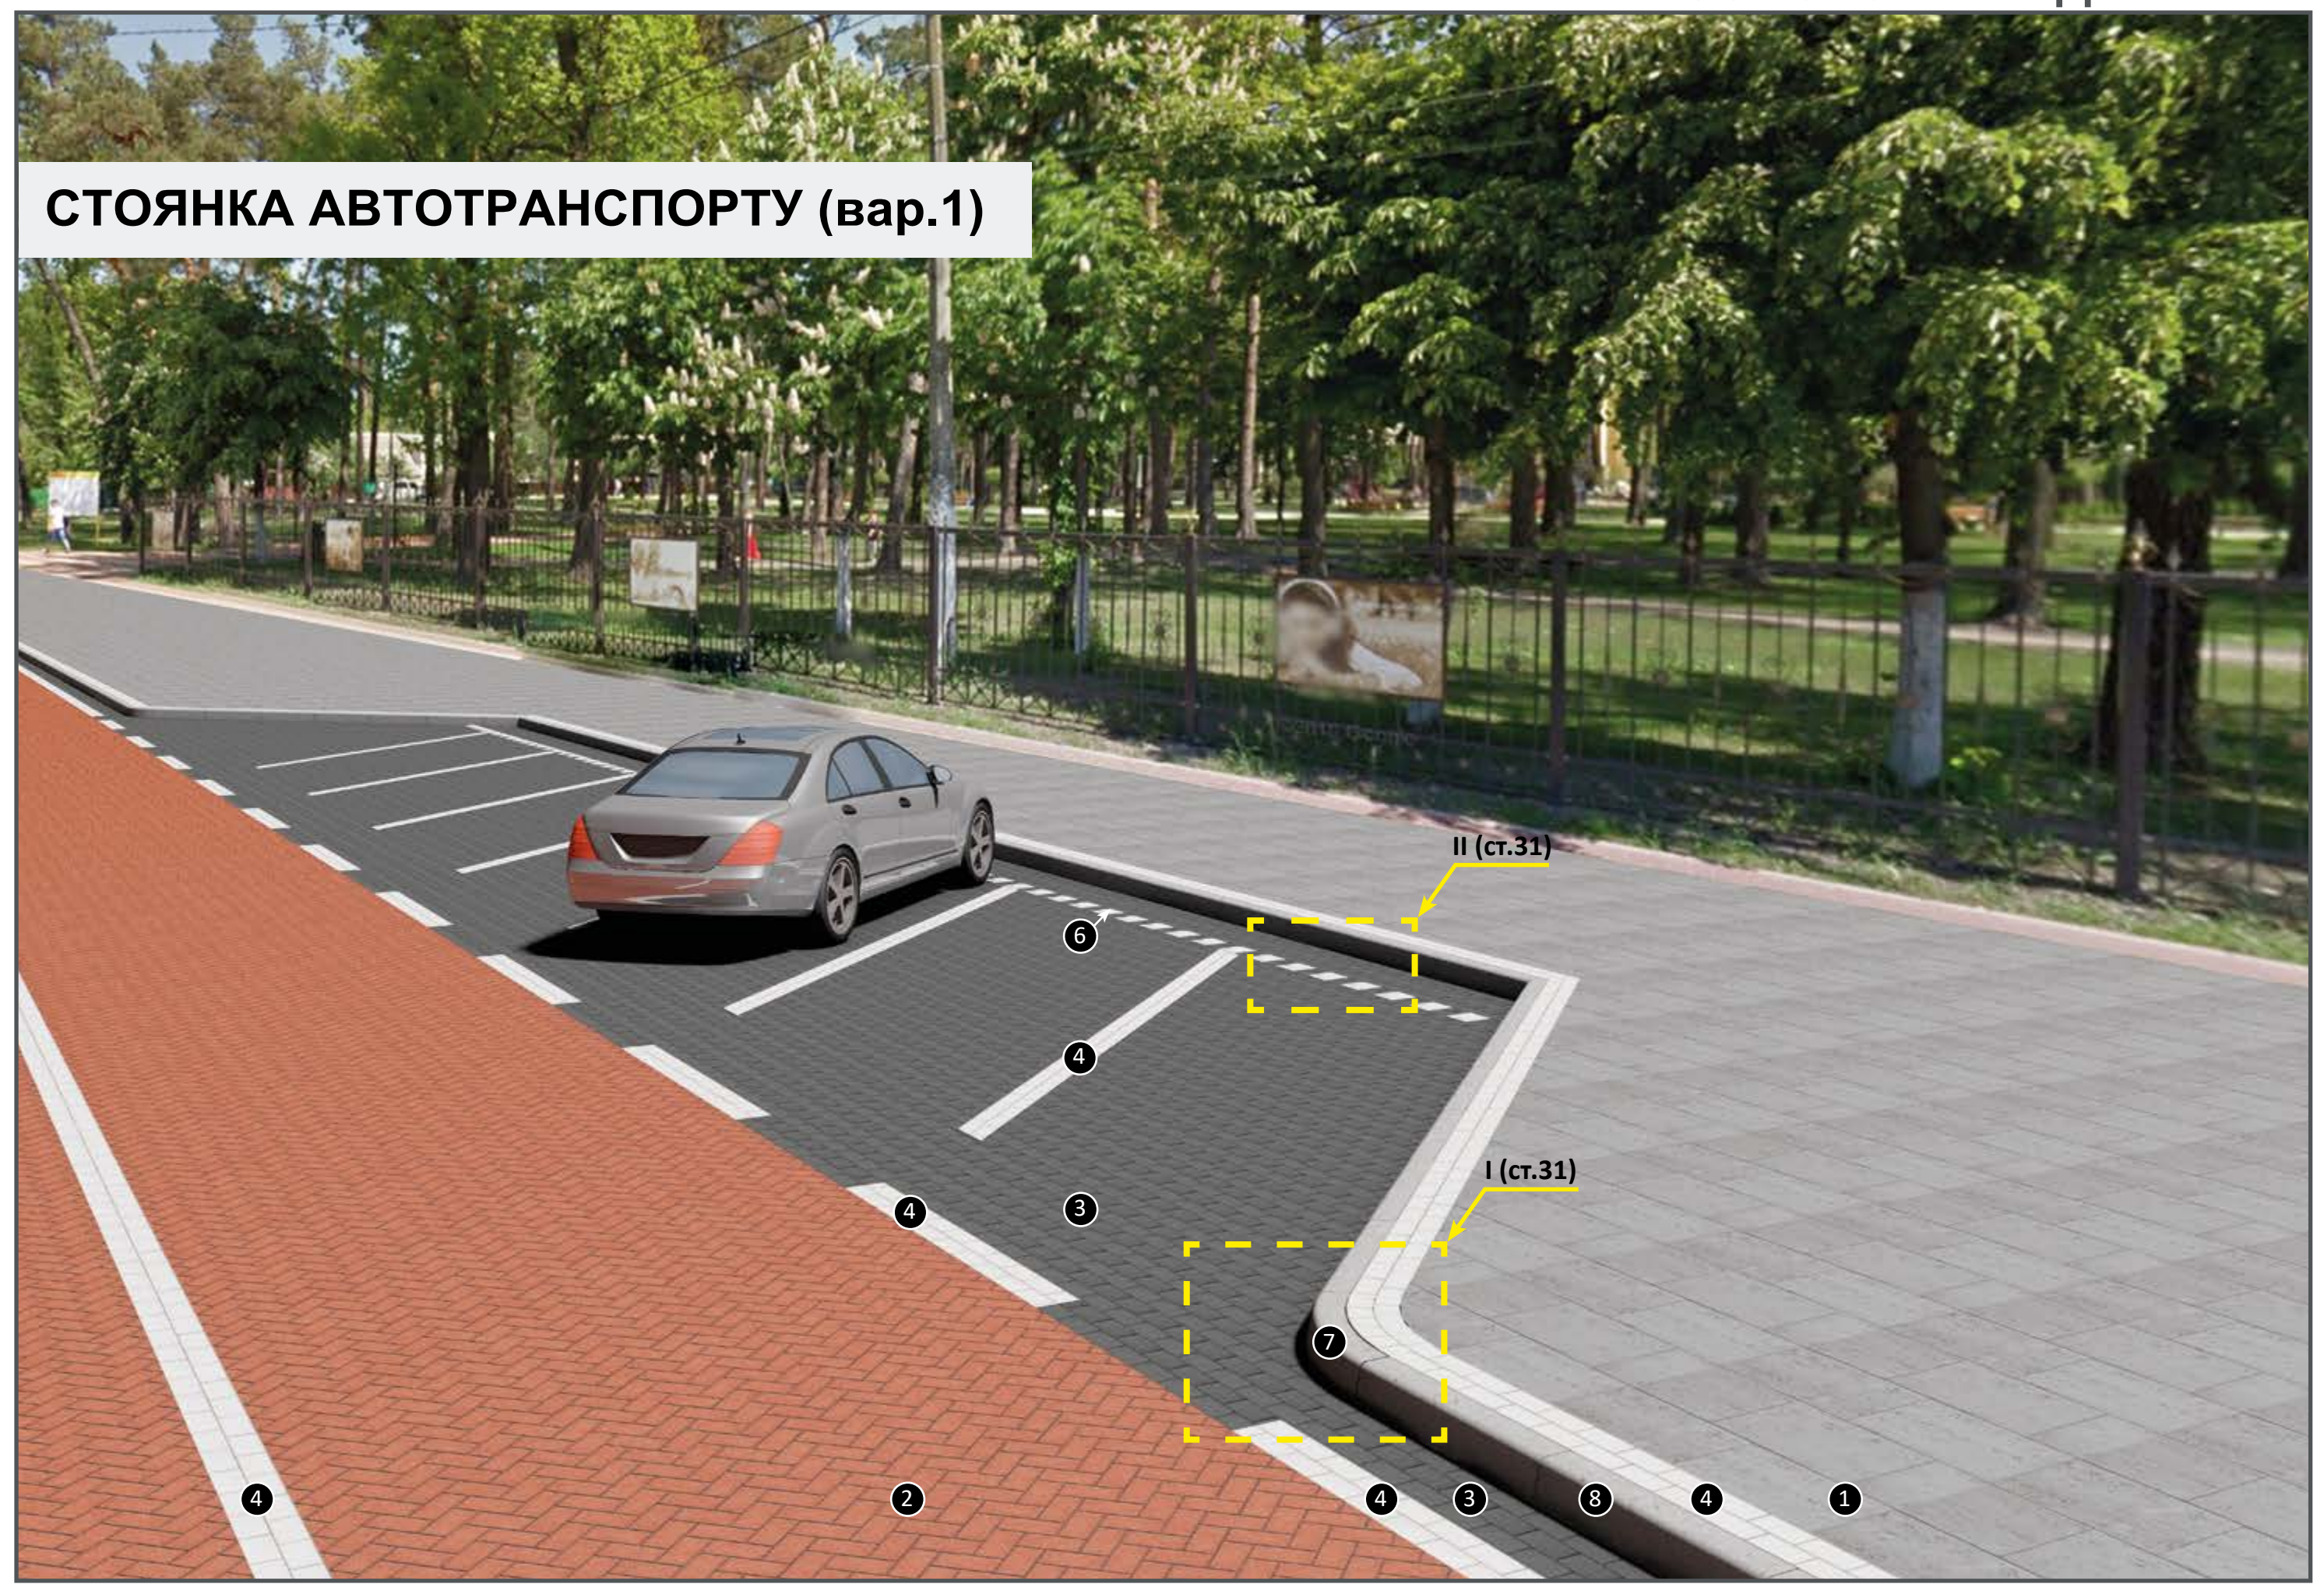


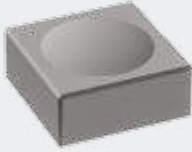Вироби у проекті		Подібні вироби	
8  7 	Борт прямий 1000x150x300мм Борт радіусний 90° 780x150x300мм		Борт прямий 1000x180x300мм
6 	Сигнальна плитка Стоппер 200x200x80мм (попереджає про на- ближення до тротуа- ру під час паркування)	Як альтернатива може використовуватись різнорівневе мощення з тротуарної плит- ки (деякі плитки припідняті над рівнем до- роги)	
2  4  3 	Тротуарна плитка Кирпич 200x100x100мм		Тротуарна плитка Подвійне Т 200x170x100мм може використову- ватись замість троту- арної плитки Кирпич червоного кольору (2)
1 	Тротуарна плитка Неоліт 600x300x60мм	Як альтернатива можуть використовуватись широкоформатні плити: Моноліт 600x400x80мм Плита 900x450x60мм	

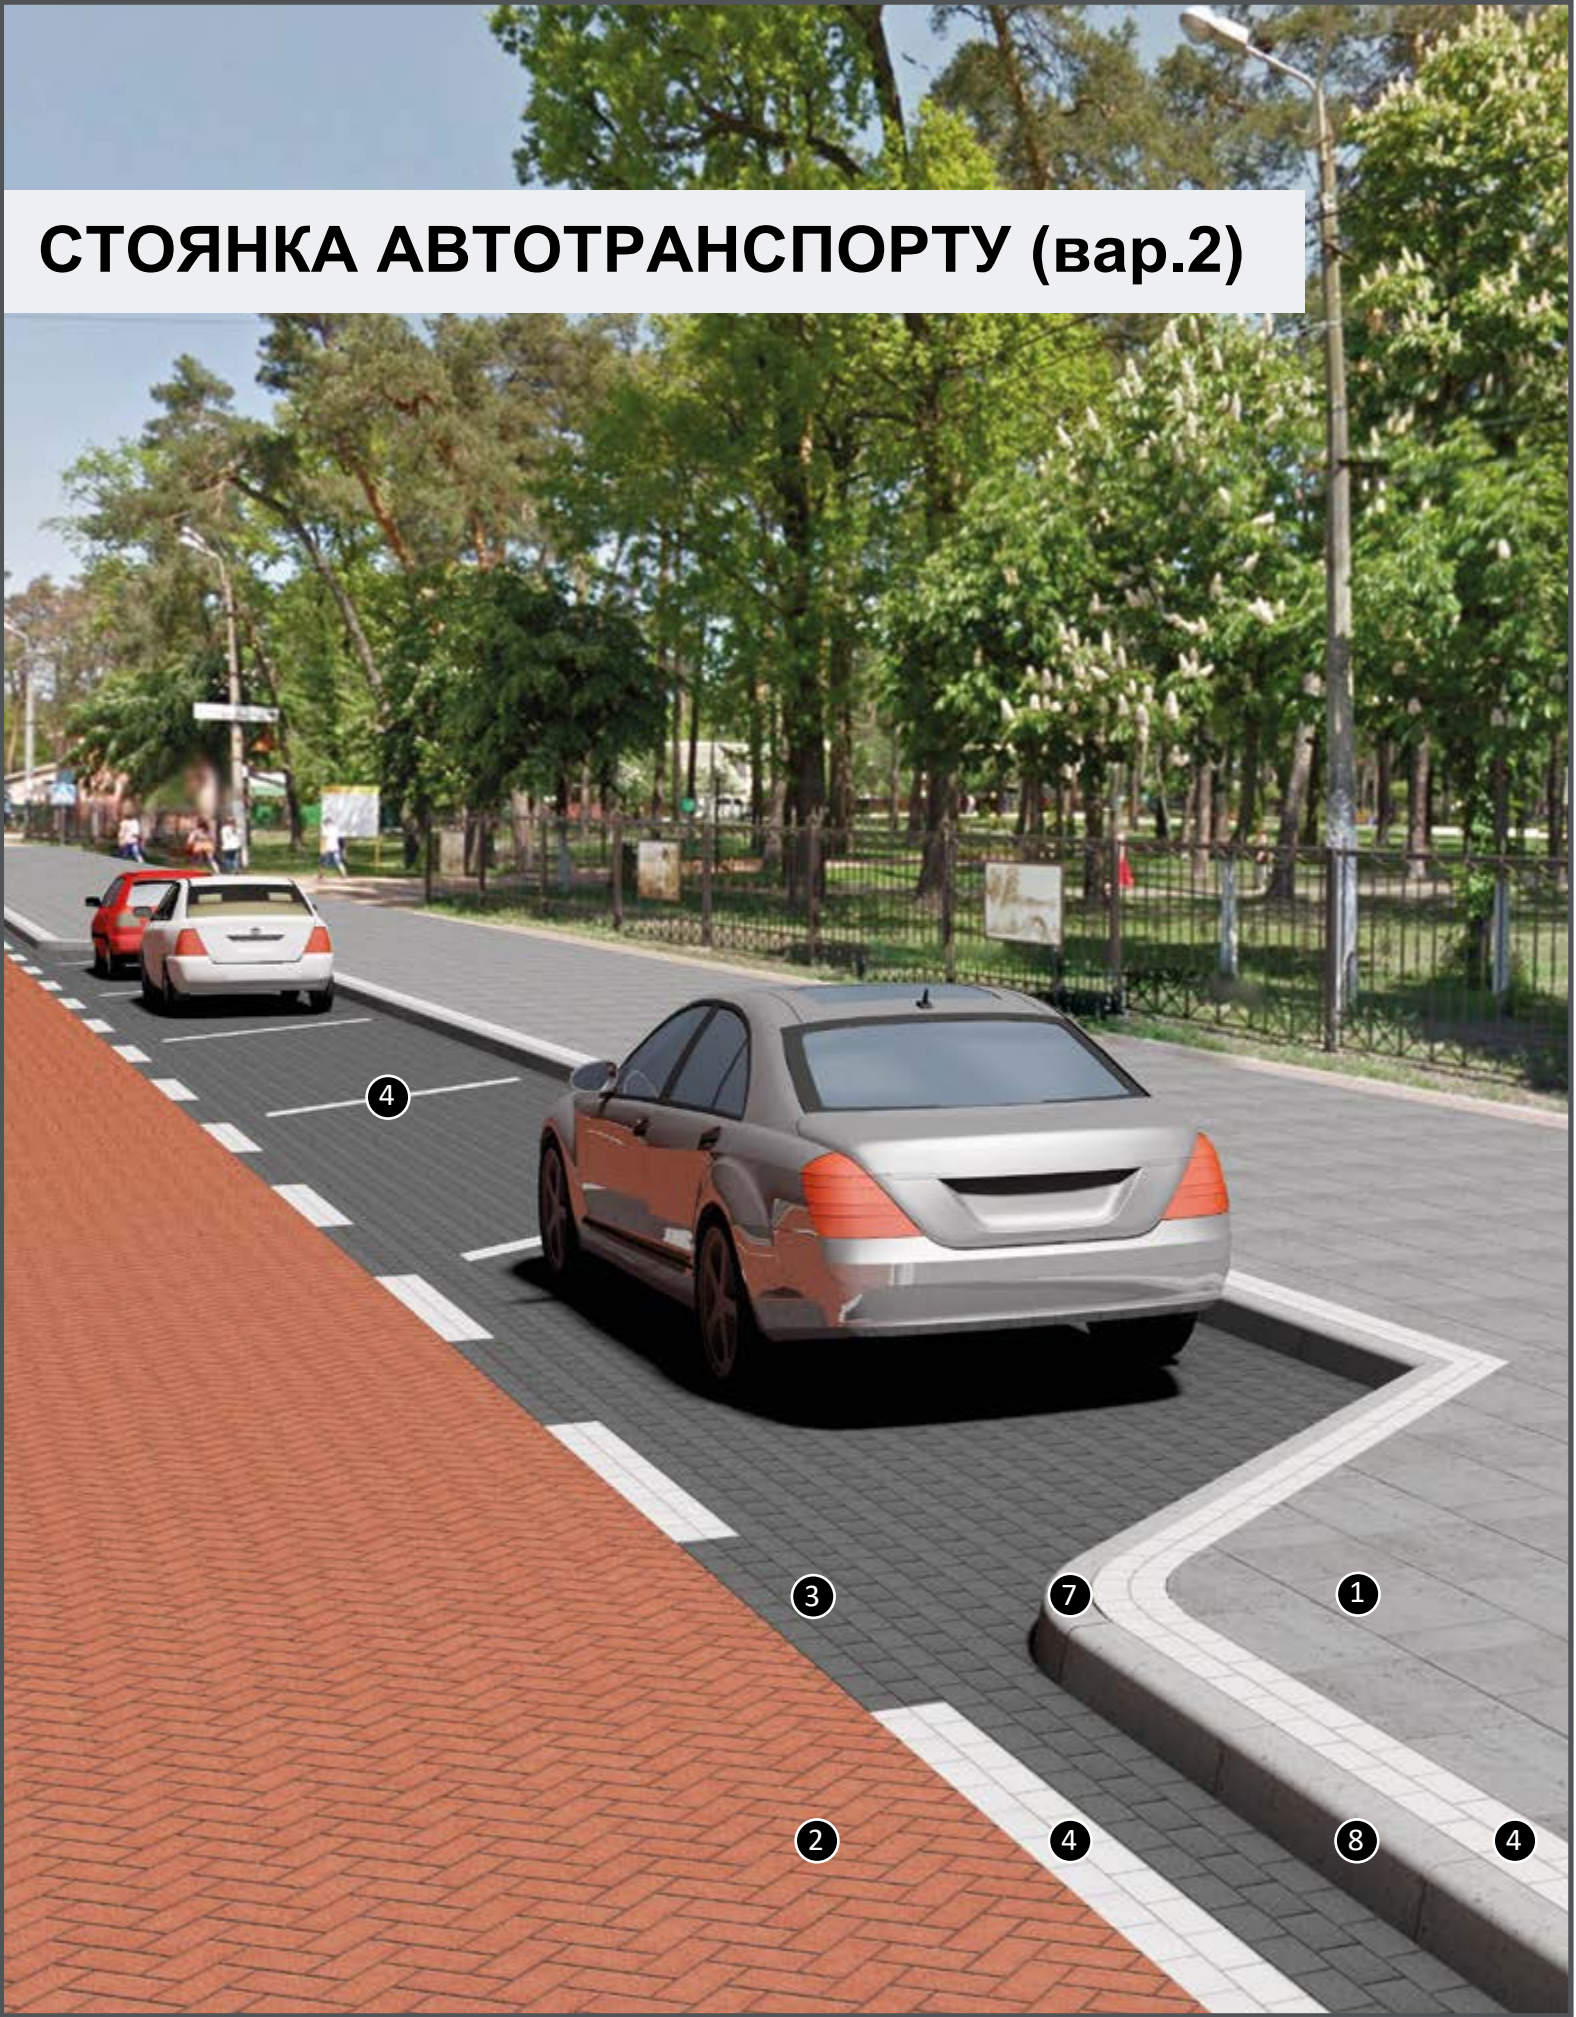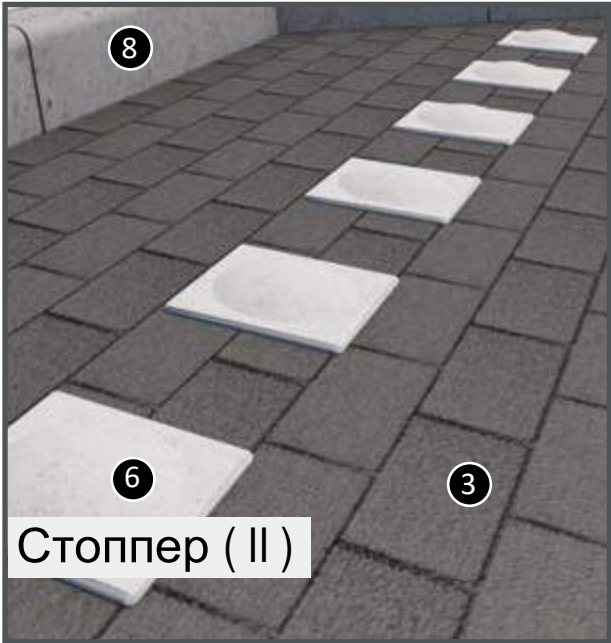



ЗУПИНКА МІСЬКОГО ТРАНСПОРТУ

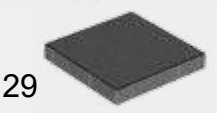
Вироби у проекті		Подібні вироби	
8  7 	Борт прямий 1000x150x300мм Борт радіусний 90° 780x150x300мм		Борт прямий 1000x180x300мм
28 	Квітник 660x450x250мм		Квітник 500x400x250мм
1  29 	Тротуарна плитка Неоліт 600x300x60мм Тротуарна плитка Плита 400x400x60мм	Як альтернатива можуть використовуватись широкоформатні плити: Моноліт 600x400x80мм Плита 900x450x60мм	
2  4  3 	Тротуарна плитка Кирпич 200x100x100мм		Тротуарна плитка Подвійне Т 200x170x100мм може використовуватись замість тротуарної плитки Кирпич червоного кольору (2)




Вироби у проекті		Подібні вироби							
12  Урна Колор 560 1050x560мм	 Урна Колор 400 865x400мм	 Урна Кантрі 1030x530x530мм	 Урна Кантрі супер 860x530x530мм	 Урна Модерн супер 820x560x560мм Урна Модерн 965x560x560мм	 Урна Сільвер 1170x620x620мм				
24  Лавочка Колор 560 455x560x2300мм	 Лавочка Колор 400 450x400x1800мм	 Лавочка Кантрі 410x600x1730мм	 Лавочка Кантрі Мікс 420x410x1200мм	 Лавочка Модерн 820x580x2300мм	 Лавочка Сільвер 430x620x1070мм Стільчик Сільвер 430x620x620мм				

«СИСТЕМА ЗАЇЗДІВ»

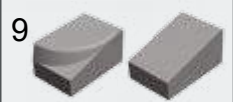


Вироби у проекті		Подібні вироби	
 	Борт прямий 1000x150x300мм		Борт прямий 1000x180x300мм
	«Система заїздів» 600x400x300мм (забезпечує плавний заїзд на подвір'я)		Мощення з тротуарної плитки з підвищенням
	Квітник 660x450x250мм		Квітник 500x400x250мм
	Тротуарна плитка Неоліт 600x300x60мм	Як альтернатива можуть використовуватись широкоформатні плити: Моноліт 600x400x80мм Плита 900x450x60мм	
  	Тротуарна плитка Кирпич 200x100x100мм		Тротуарна плитка Подвійне Т 200x170x100мм може використовуватись замість тротуарної плитки Кирпич червоного кольору (2)




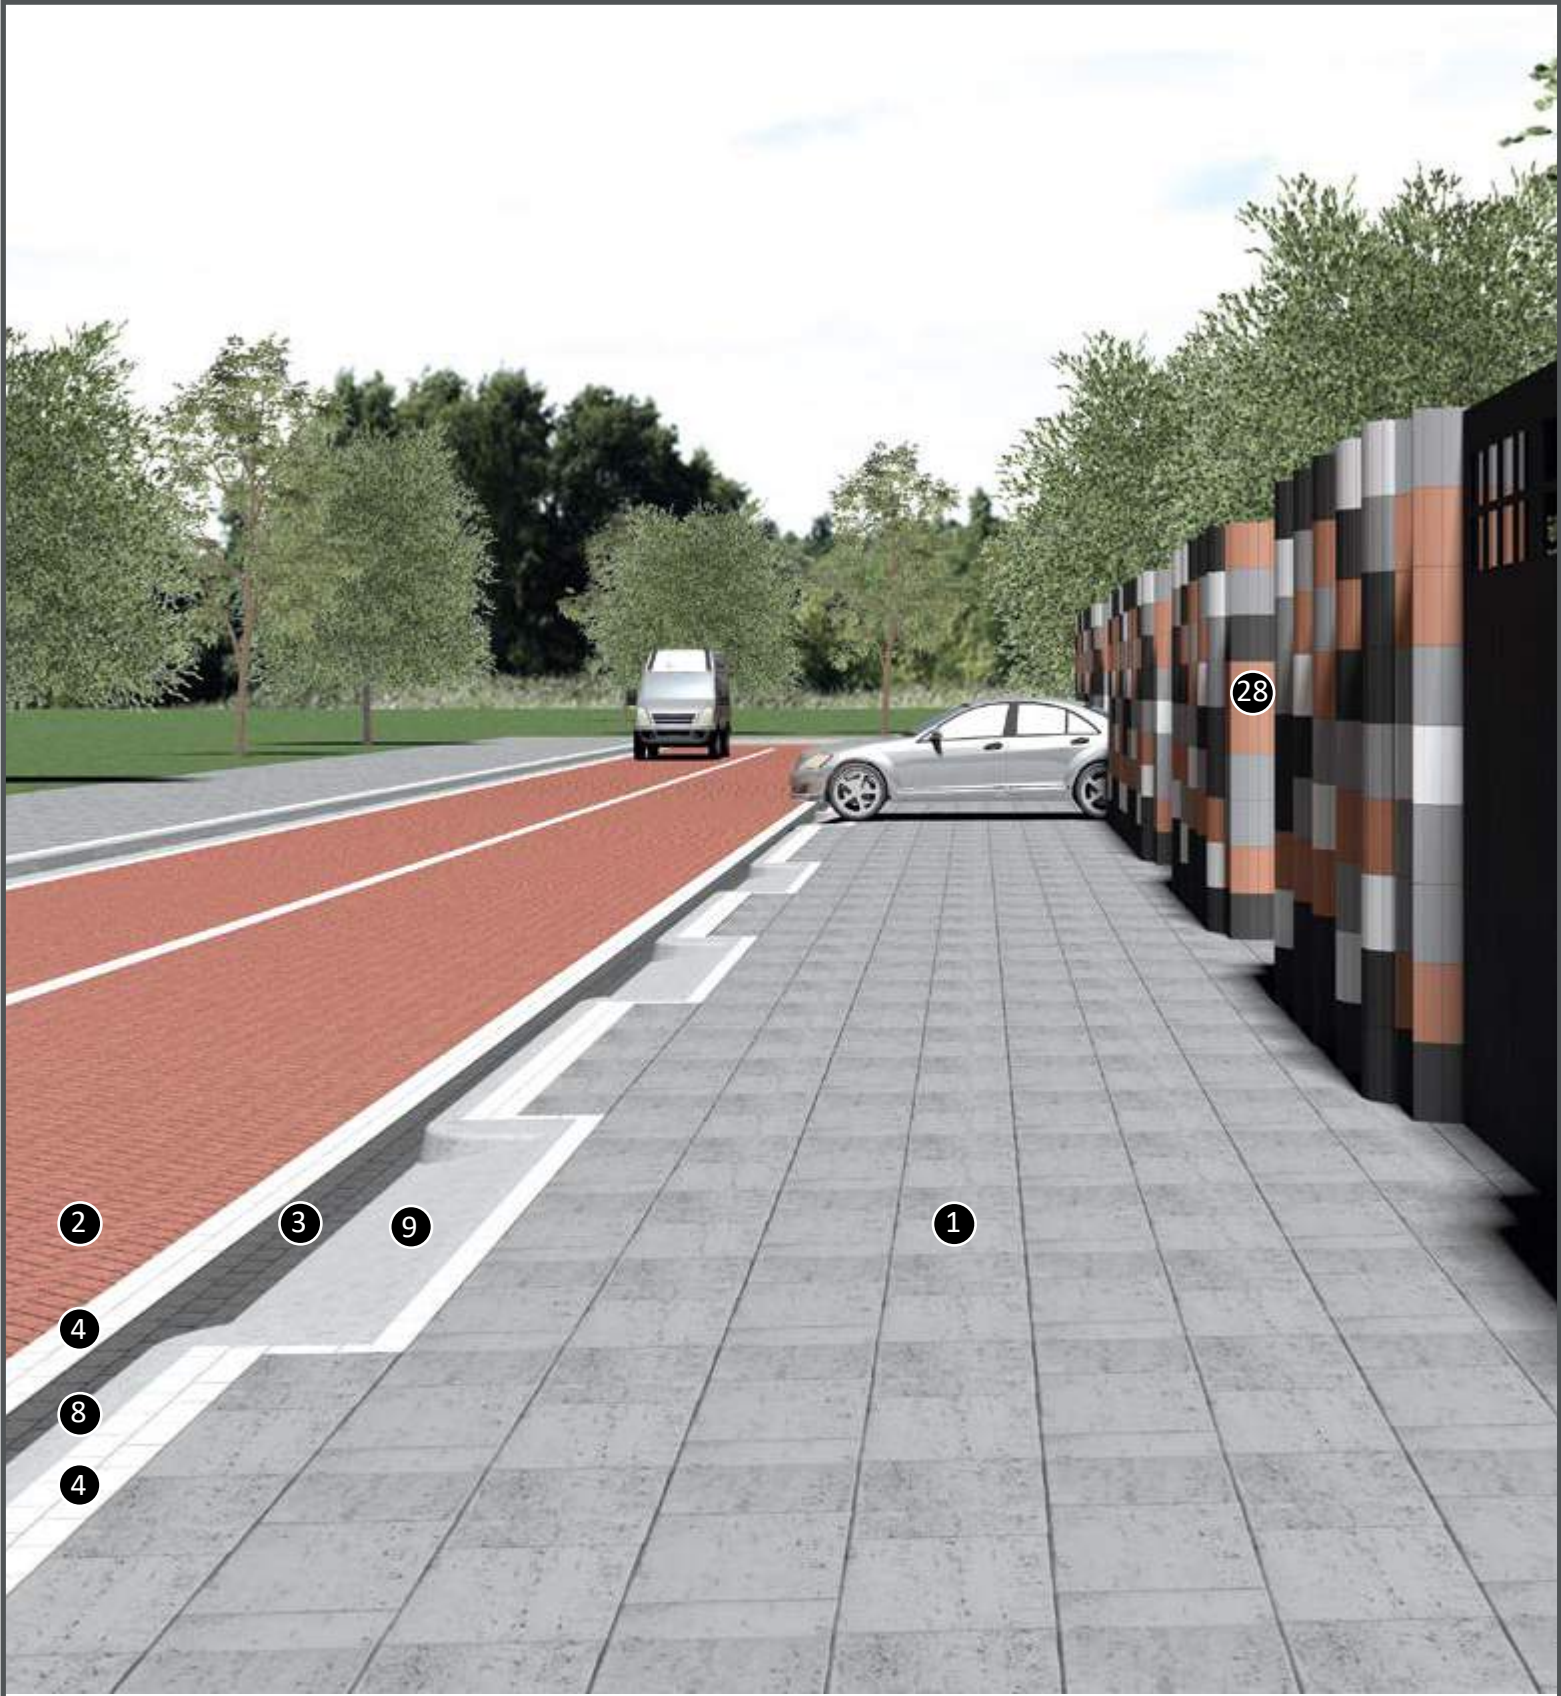



«Система заїздів» (вид збоку)

КІЛЬЦЕВА РОЗВ'ЯЗКА

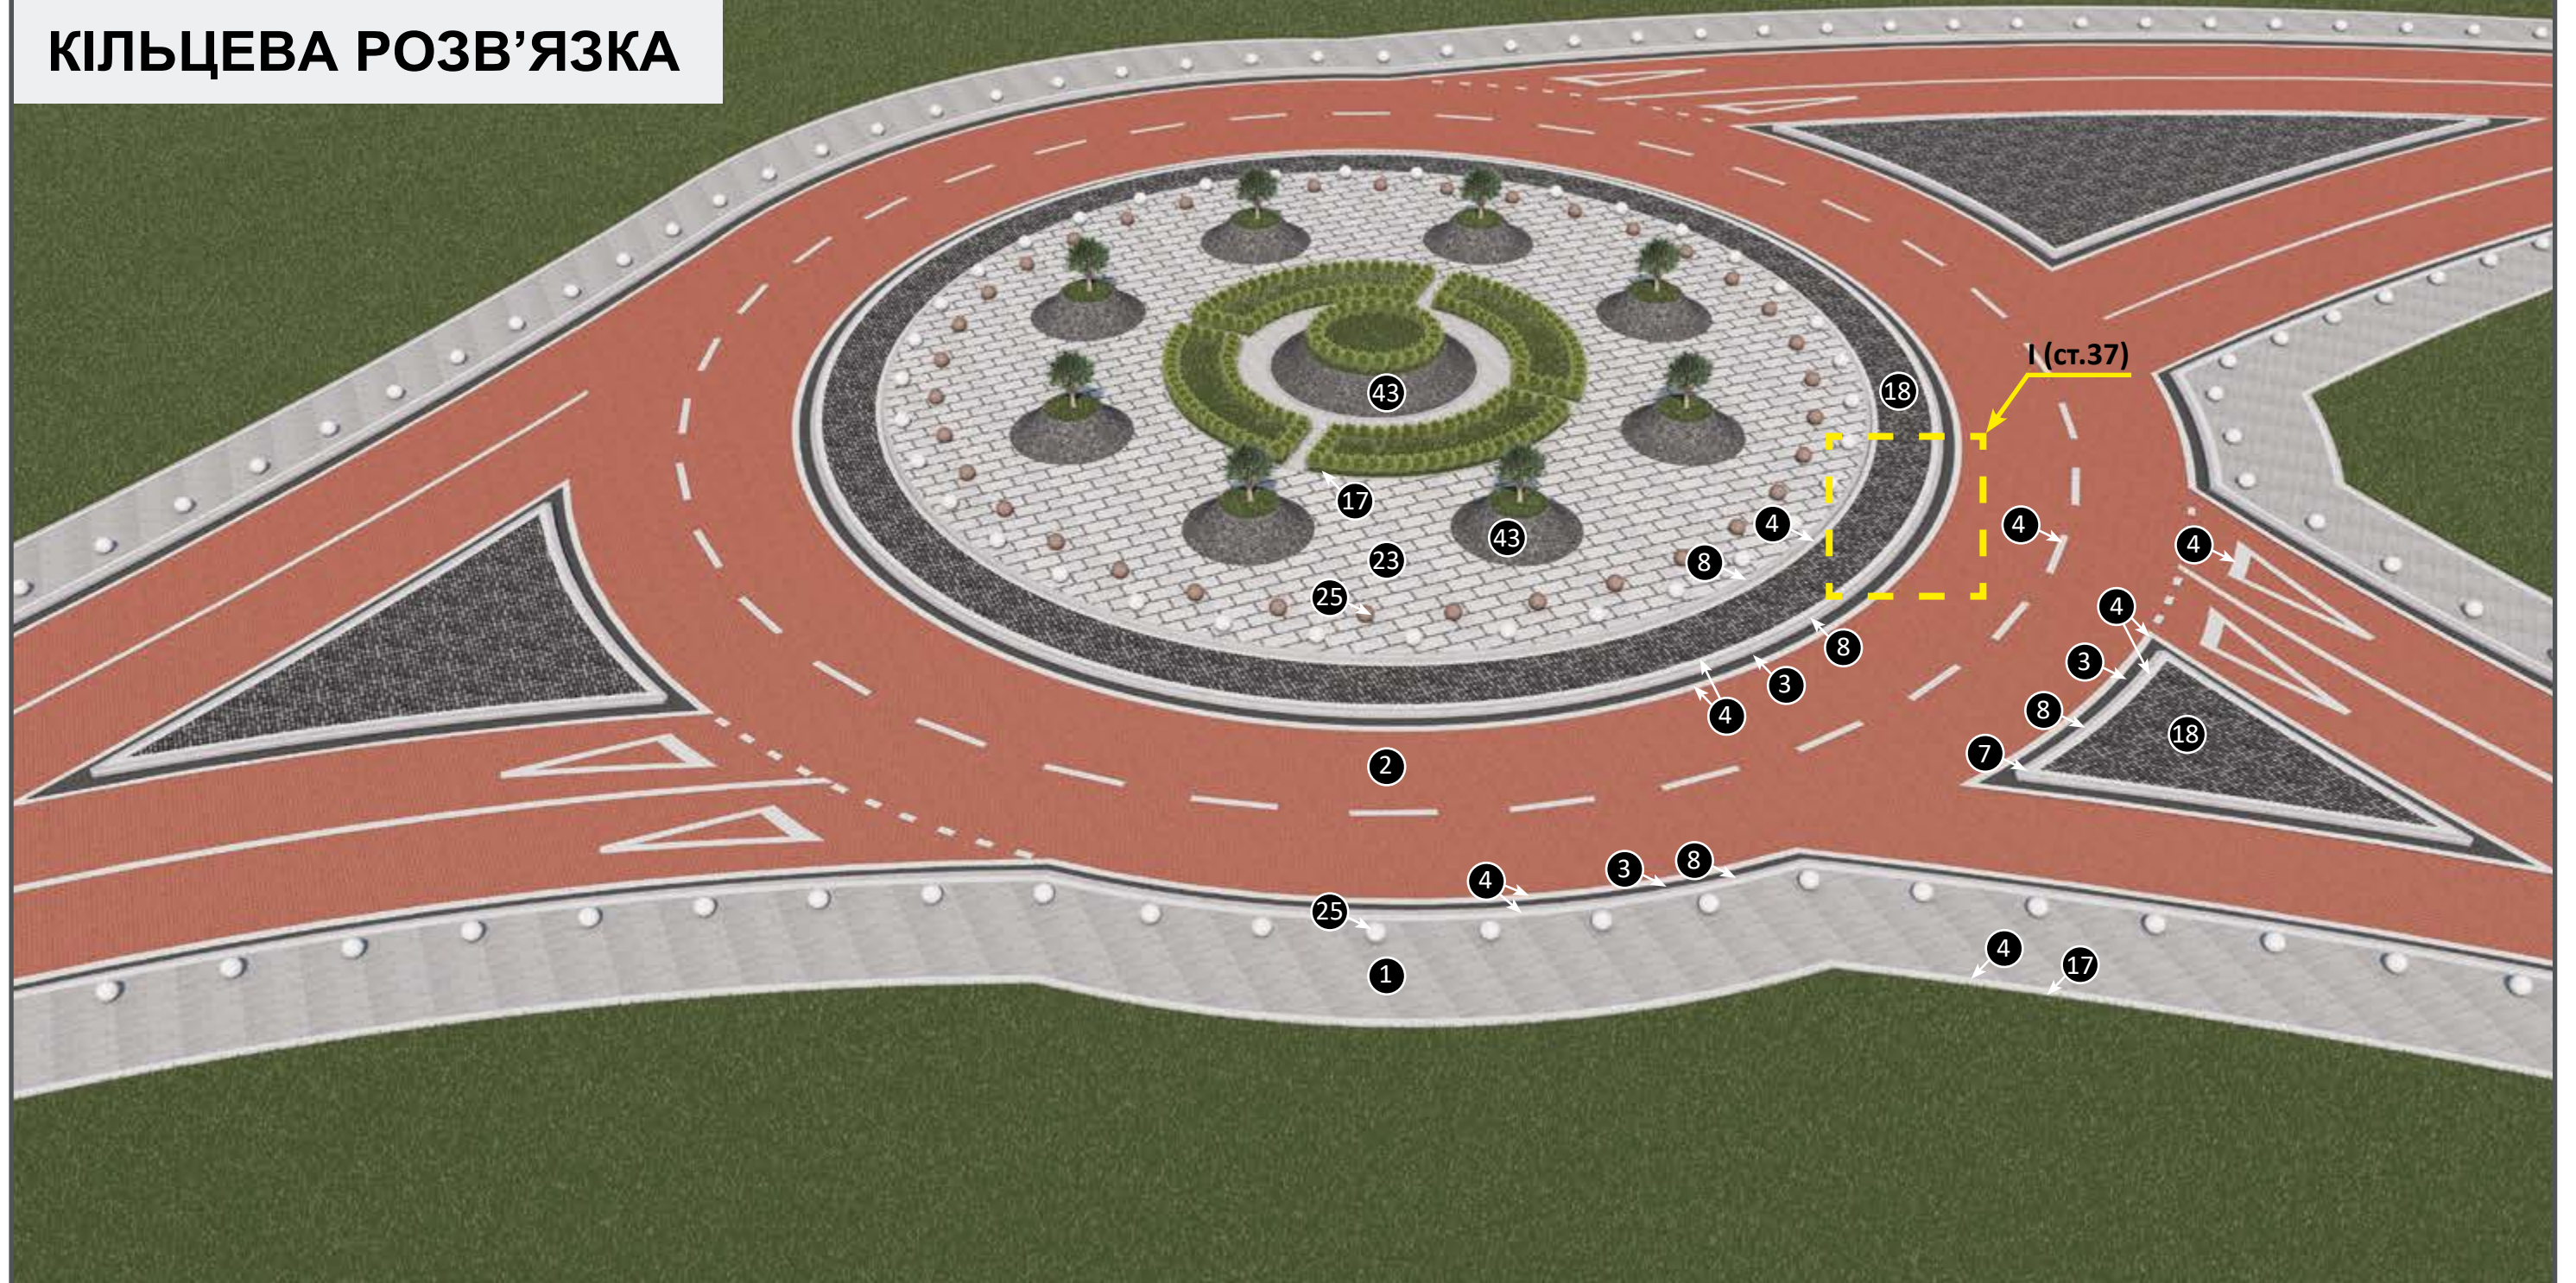

Проект для м.Ірпінь, вул.Соборна (в'їзд у місто)

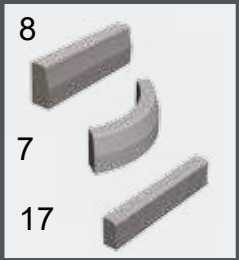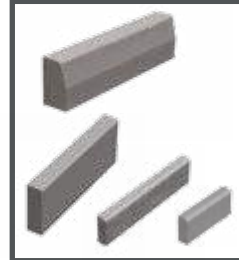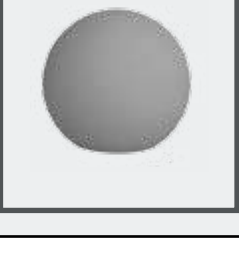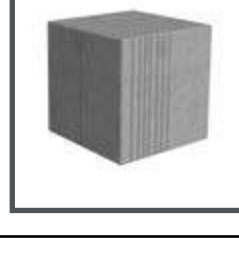Вироби у проекті		Подібні вироби	
8 7 17 	Борт прямий 1000x150x300мм Борт радіусний 90° 780x150x300мм Поребрик 1000x80x200мм		Борт прямий 1000x180x300мм Поребрик М 1000x120x350мм Поребрики 1000/500x600x200мм
2 4 3 	Тротуарна плитка Кирпич 200x100x100мм		Тротуарна плитка Подвійне Т 200x170x100мм може використовуватись замість тротуарної плитки Кирпич червоного кольору (2)
23 	Тротуарна плитка-Плита 900x450x60мм Тротуарна плитка Шашка 50x50x60мм	Як альтернатива можуть використовуватись широкоформатні плити: Моноліт 600x400x80мм Неоліт 600x300x60мм	
18 43 	Тротуарна плитка Креатив Тротуарна плитка Шашка 50x50x60мм		Тротуарна плитка Шашка 50x50x60мм Тротуарна плитка Креатив
1 	Тротуарна плитка Неоліт 600x300x60мм	Як альтернатива можуть використовуватись широкоформатні плити: Моноліт 600x400x80мм Плита 900x450x60мм	
25 	Болард Сфера 400x440мм (захищає пішоходів від можливих наїздів автомобілів)		Болард Куб 450x450мм

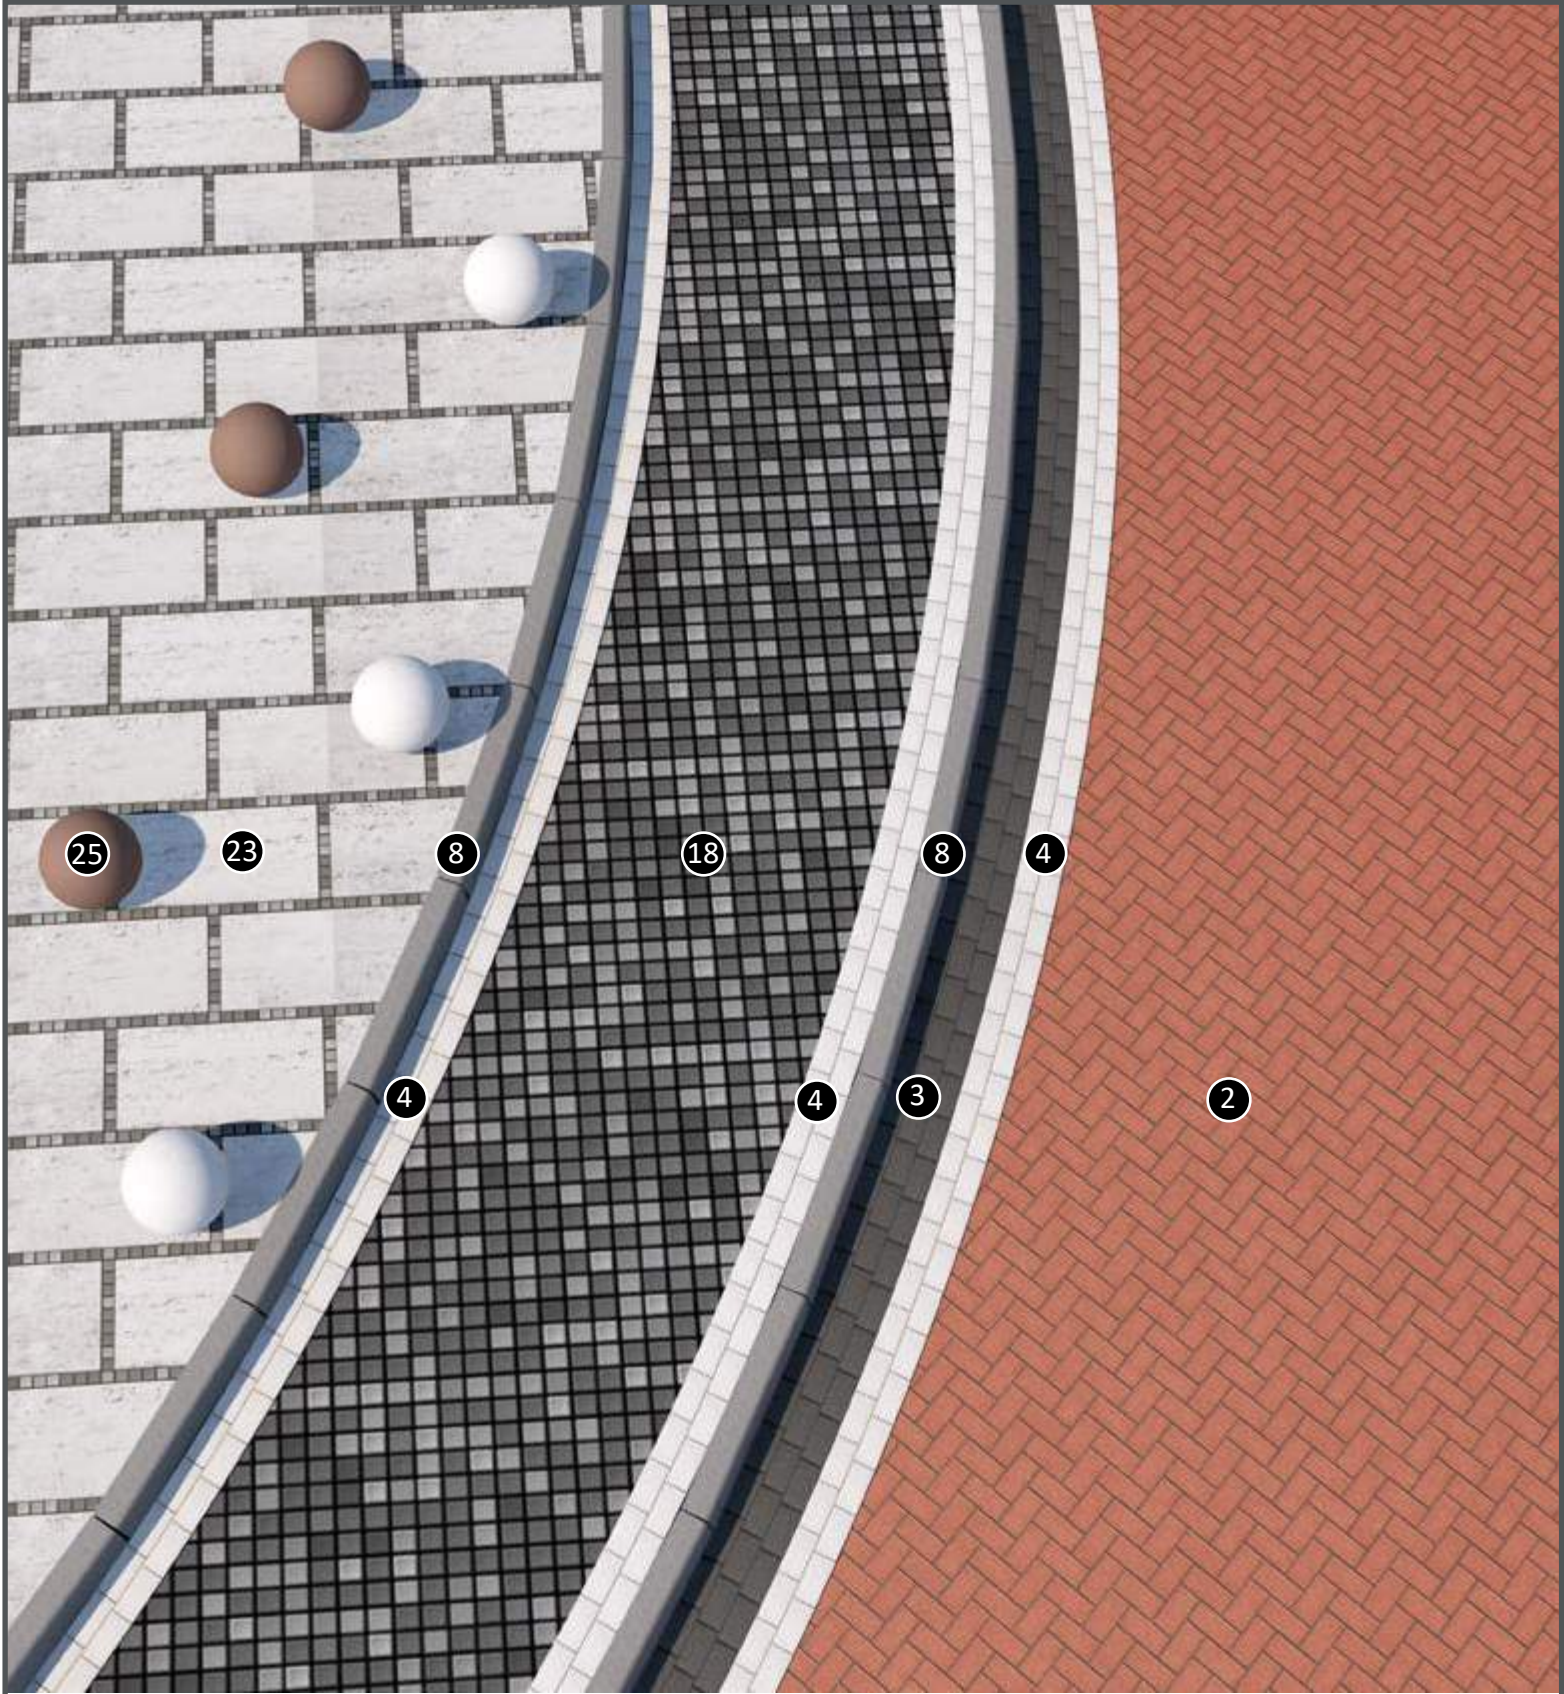

Вид зверху (I)




Велика клумба у вигляді кратера




Мала клумба у вигляді кратера



Кільце (вид збоку)



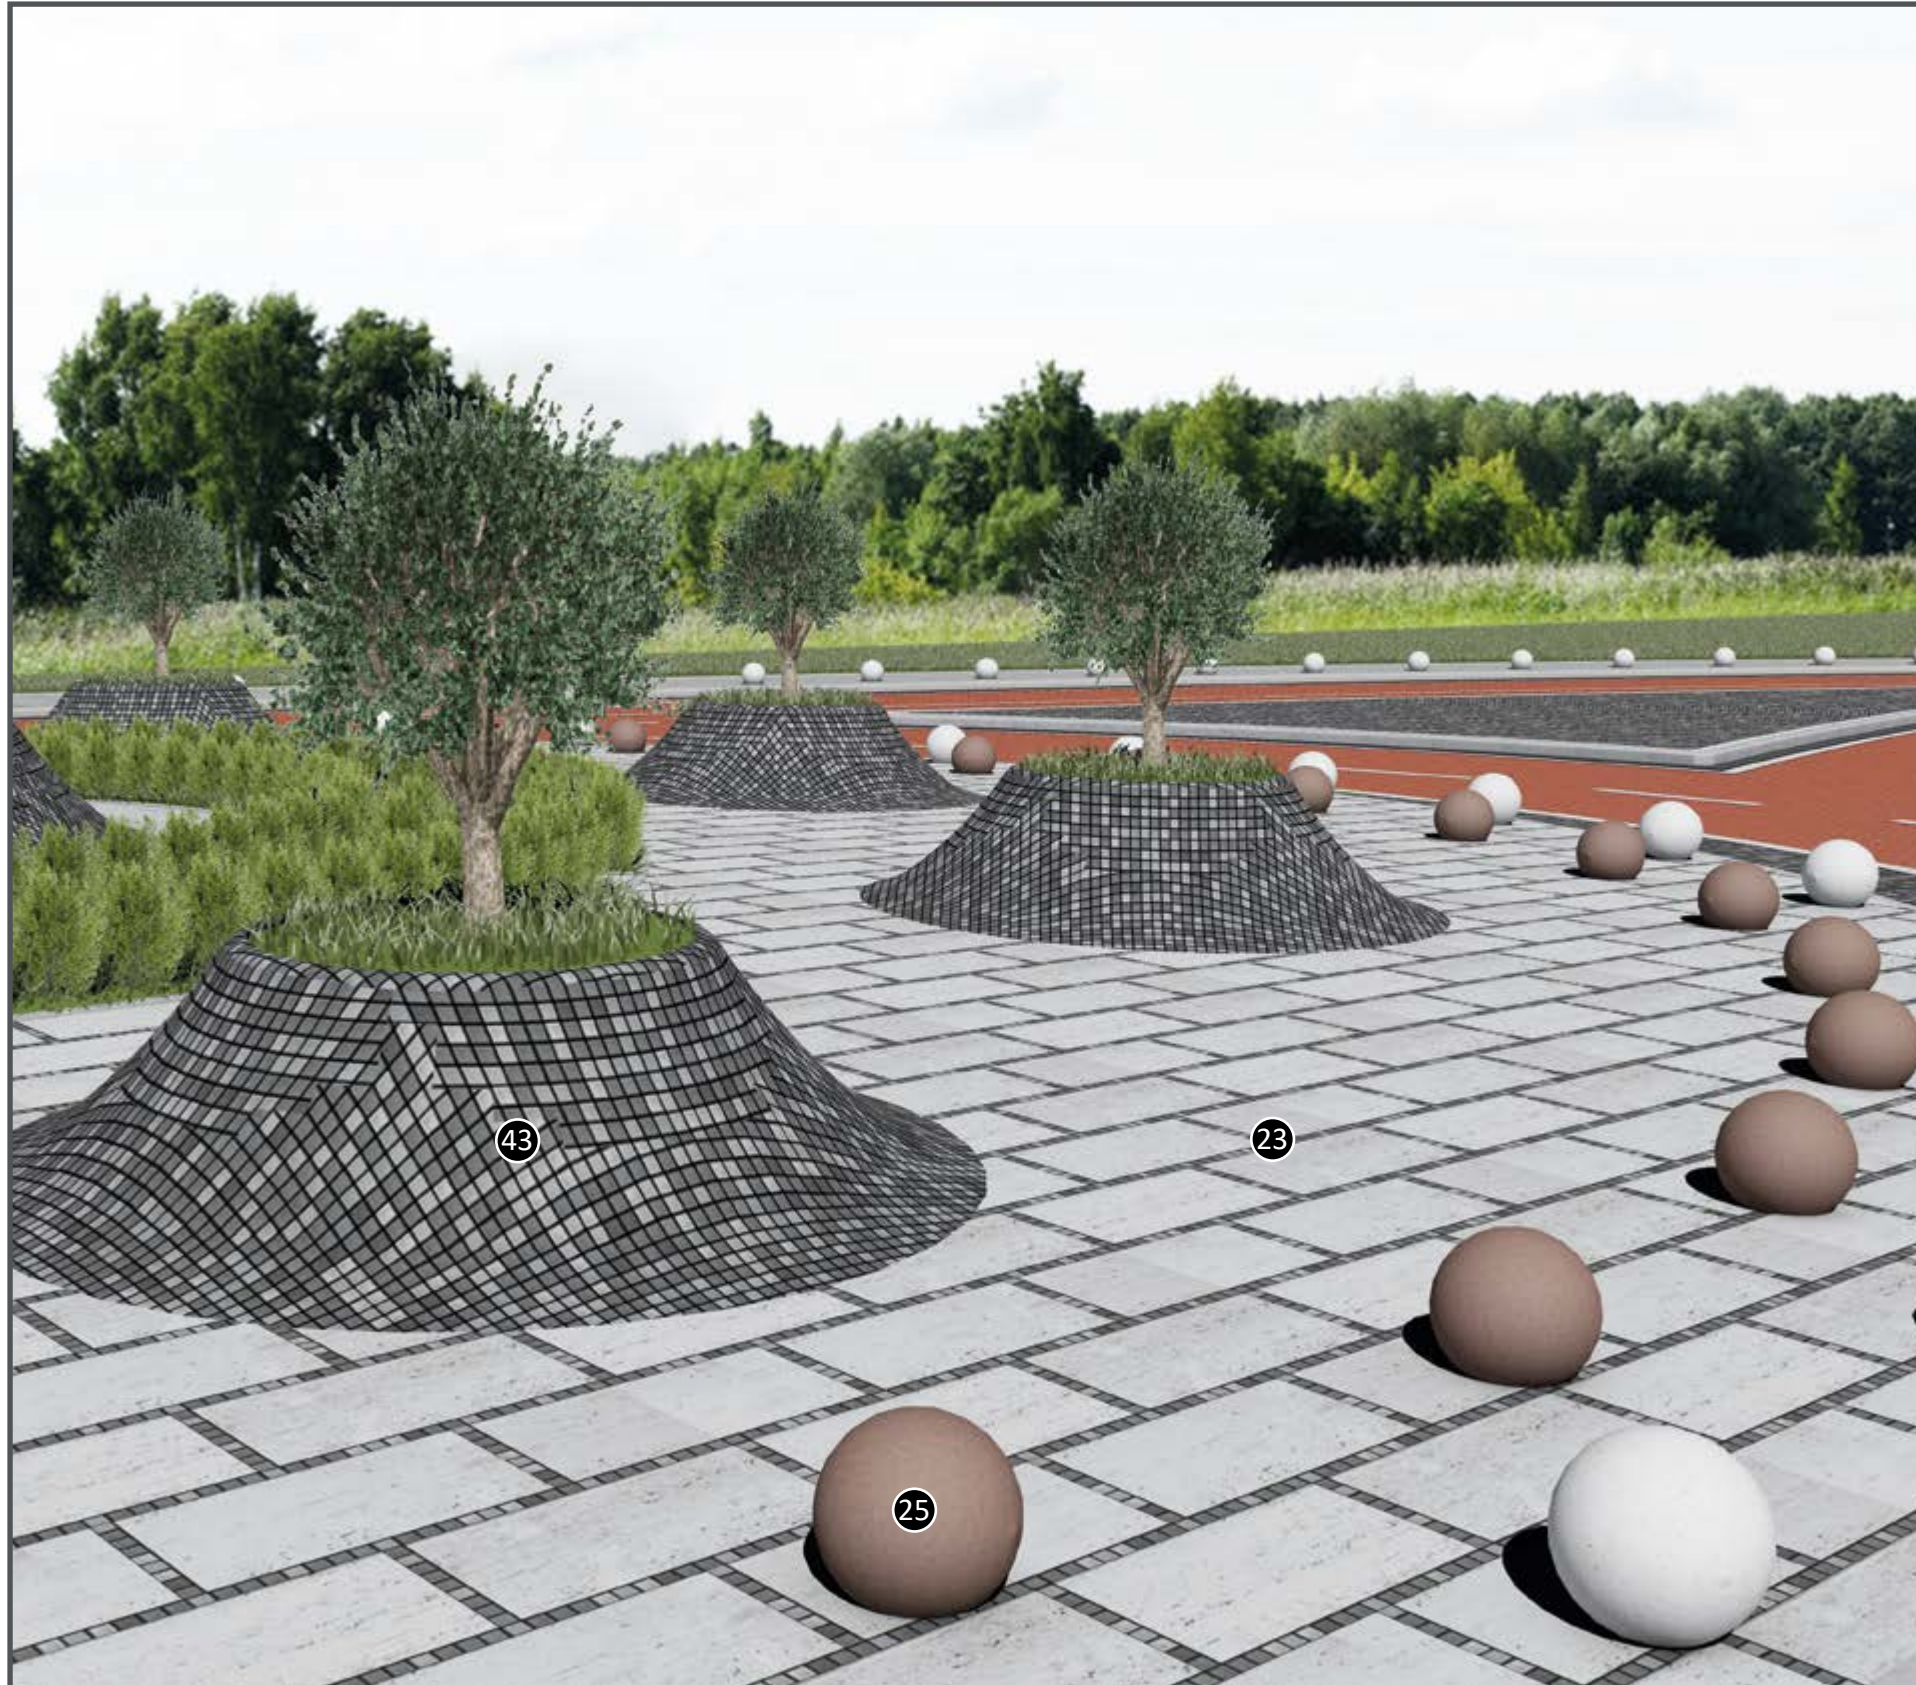


Клумби у вигляді кратерів

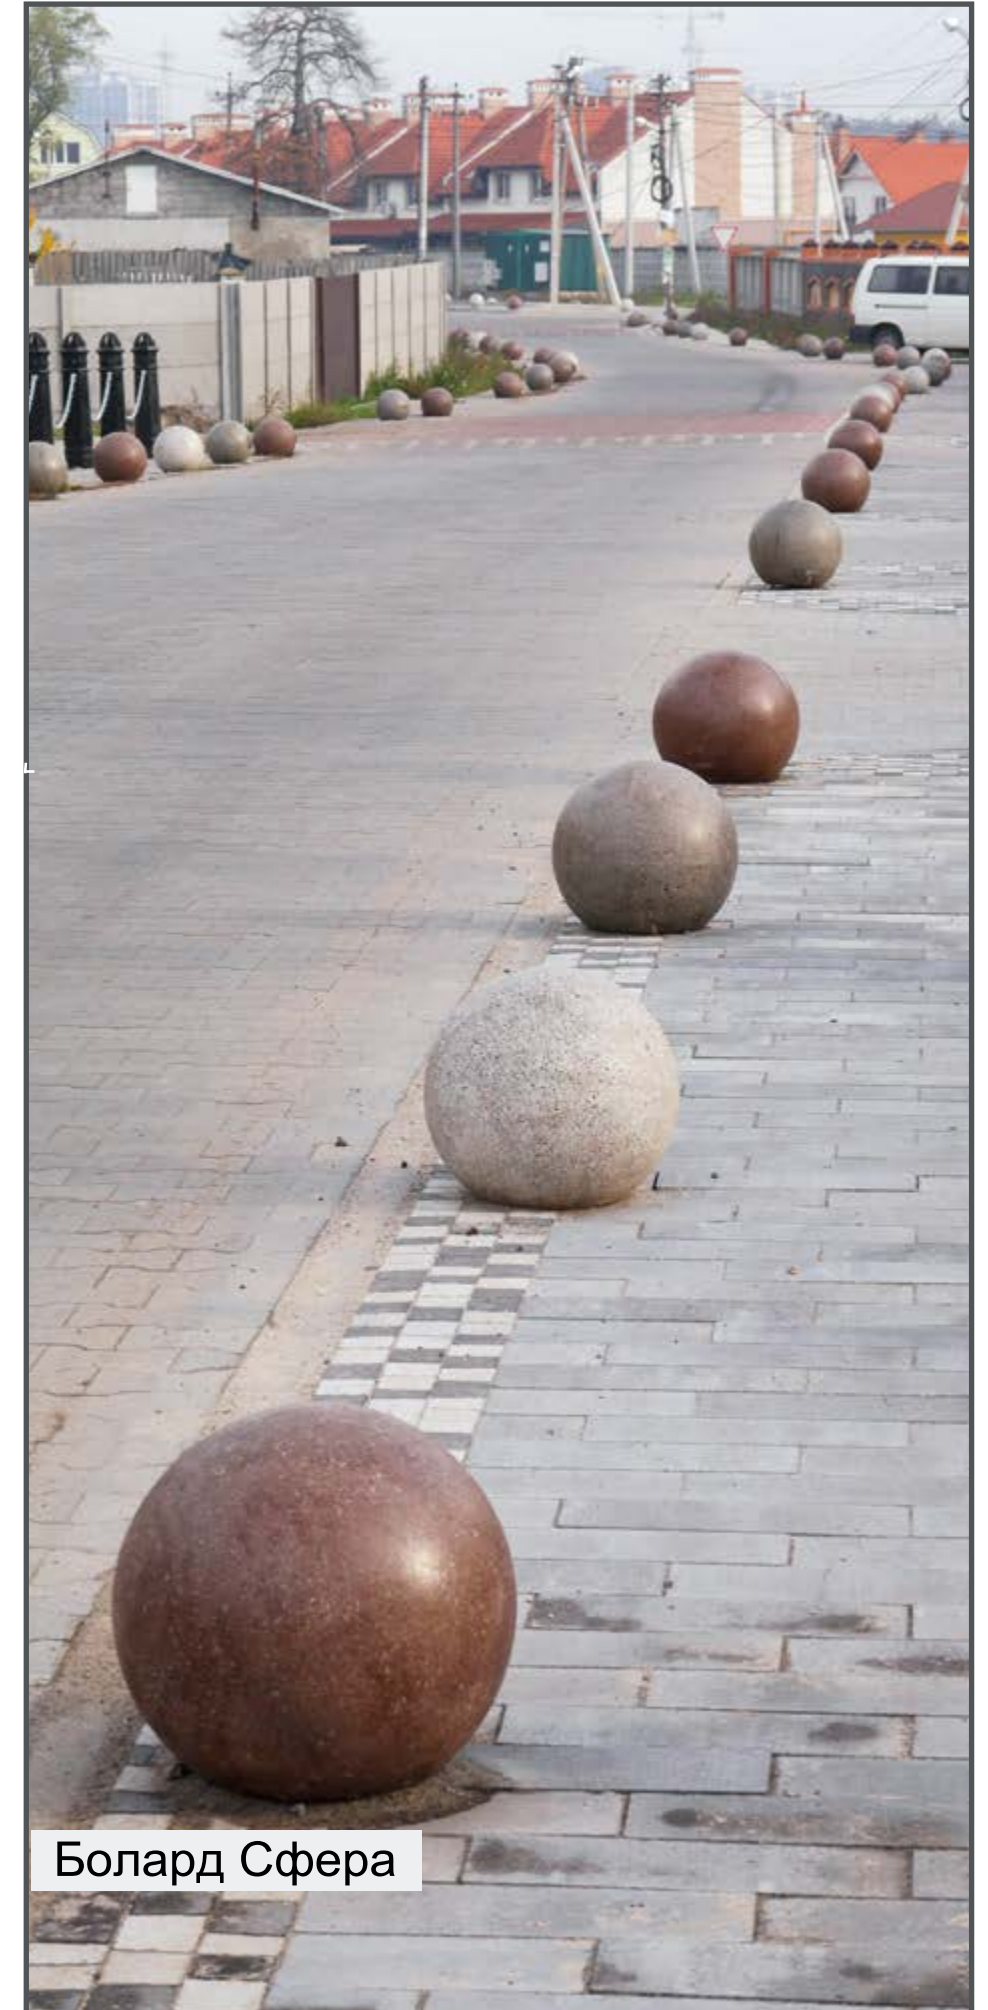



Болард Сфера

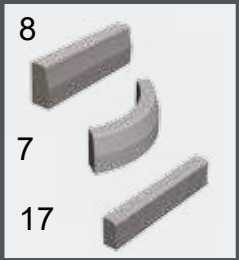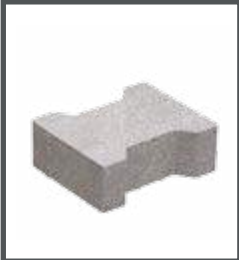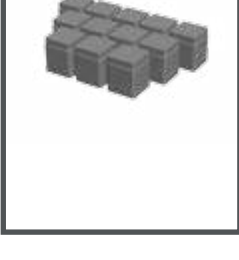

Вироби у проекті		Подібні вироби	
	Борт прямий 1000x150x300мм		Борт прямий 1000x180x300мм
	Борт радіусний 90° 780x150x300мм		Поребрик М 1000x120x350мм
	Поребрик 1000x80x200мм		Поребрики 1000/500x600x200мм
	Тротуарна плитка Кирпич 200x100x100мм		Тротуарна плитка Подвійне Т 200x170x100мм може використовуватись замість тротуарної плитки Кирпич червоного кольору (2)
	Тротуарна плитка-Плита 900x450x60мм		Як альтернатива можуть використовуватись широкоформатні плити: Моноліт 600x400x80мм Неоліт 600x300x60мм
	Тротуарна плитка Шашка 50x50x60мм		
	Тротуарна плитка Креатив		Тротуарна плитка Шашка 50x50x60мм
	Тротуарна плитка Неоліт 600x300x60мм		Моноліт 600x400x80мм Плита 900x450x60мм

Вироби у проекті		Подібні вироби	
	Квітник 660x450x250мм		Квітник 500x400x250мм
	Решітка Гармонія 300x300x90мм		
	Сигнальна плитка Стоппер 200x200x80мм (попереджає про наближення до тротуару під час паркування)		Як альтернатива може використовуватись різнорівневе мощення з тротуарної плитки (деякі плитки припідняті над рівнем дороги)
	Урна Модерн супер 820x560x560мм		Урна Сільвер 1170x620x620мм
	Урна Модерн 965x560x560мм		
	Лавочка Модерн 820x580x2300мм		Лавочка Сільвер 430x620x1070мм Стільчик Сільвер 430x620x620мм
	Стіл Модерн 780x1200x2300мм		Стіл Сільвер 780x1500x2000мм


Вироби у проекті		Подібні вироби	
	Ліхтар Техно квадратний на два світильника 5000x1240мм		Ліхтар Техно квадратний на один світильник 5000x1020мм
	Ліхтар Техно квадратний на один світильник 3600x1020мм		Ліхтар Техно квадратний на два світильника 4300x1240мм
	Ліхтар Техно квадратний на один світильник 1500x1020мм		

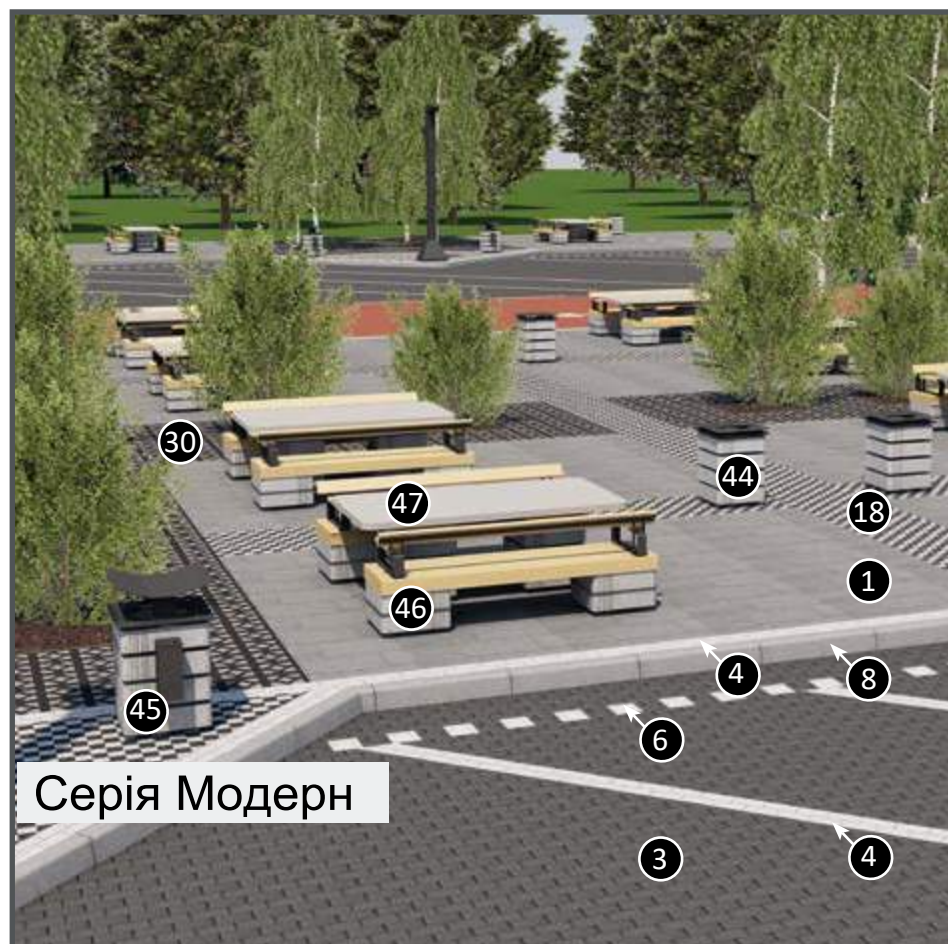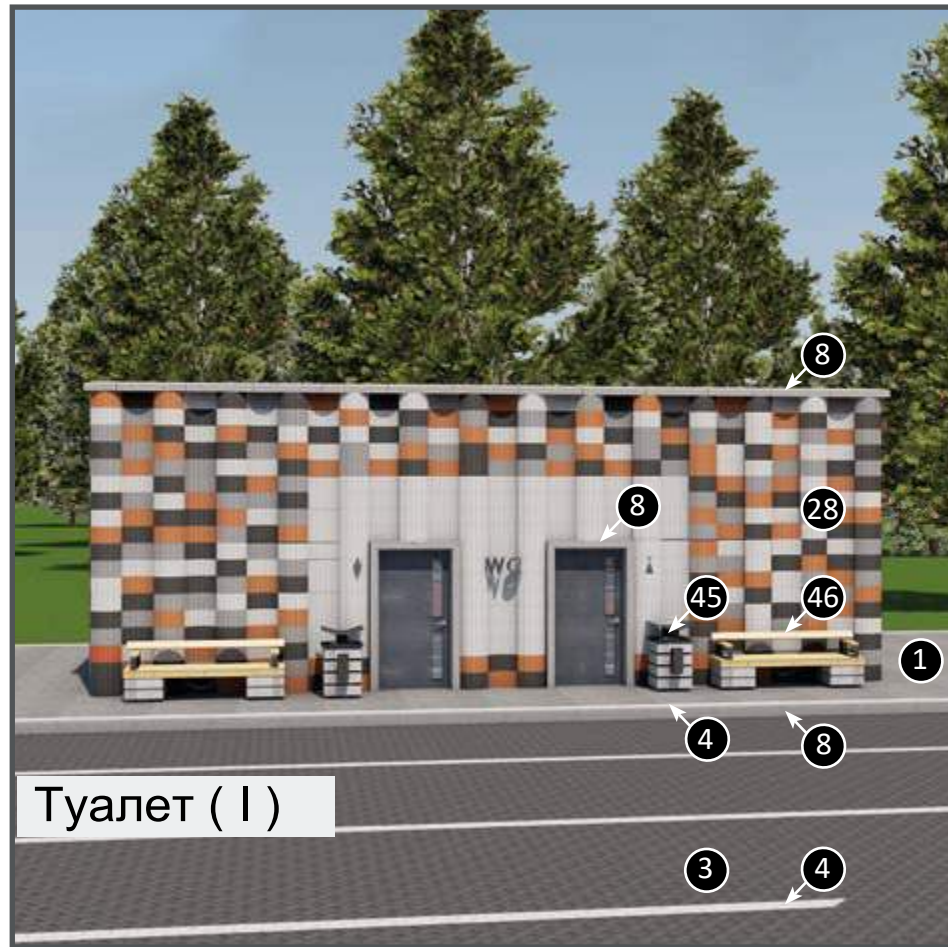

Стоянка для вантажних автомобілів (II)



Стоянка для легкових автомобілів (III)

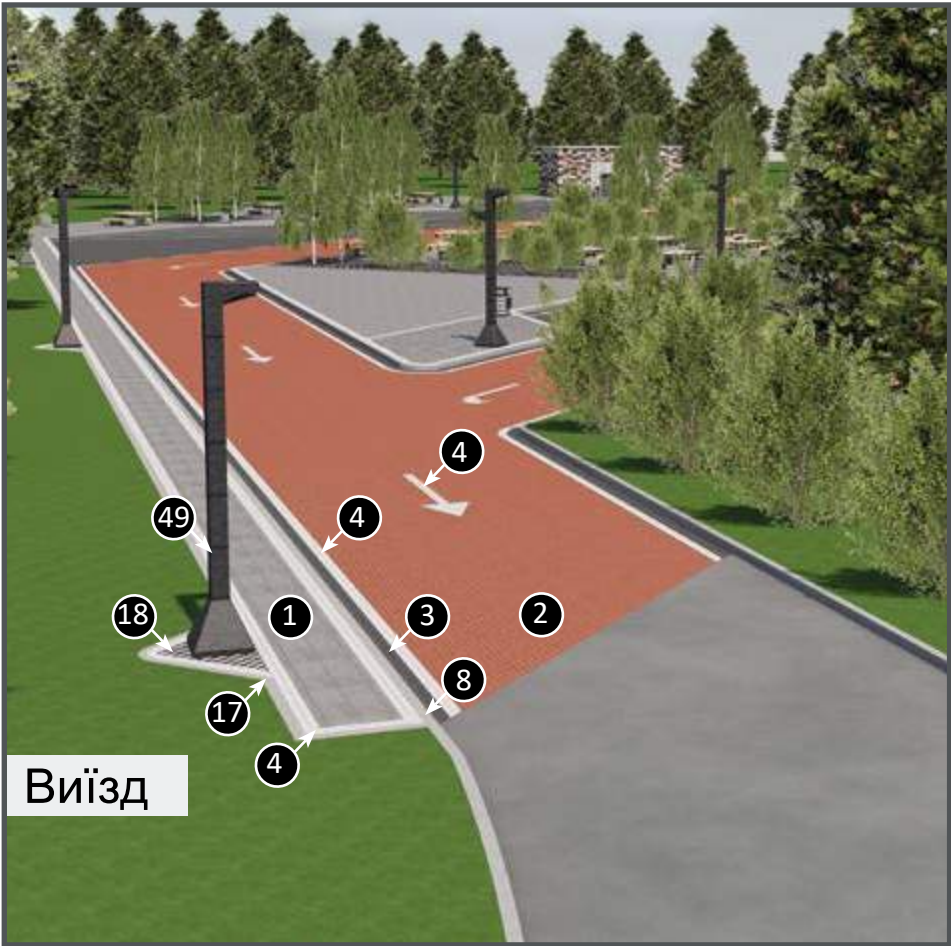





ДОРОЖНЯ РОЗМІТКА

Приклади дорожньої розмітки, що можна виконати за допомогою тротуарної плитки різного кольору. Перевага такої розмітки в тому, що вона практична та довговічна, не стирається з часом, на відміну від фарби. Розмітка виконується контрастними кольорами (білий на червоному), не потребує додаткового обслуговування.

Пішохідний перехід

Напрямок руху

Надати дорогу

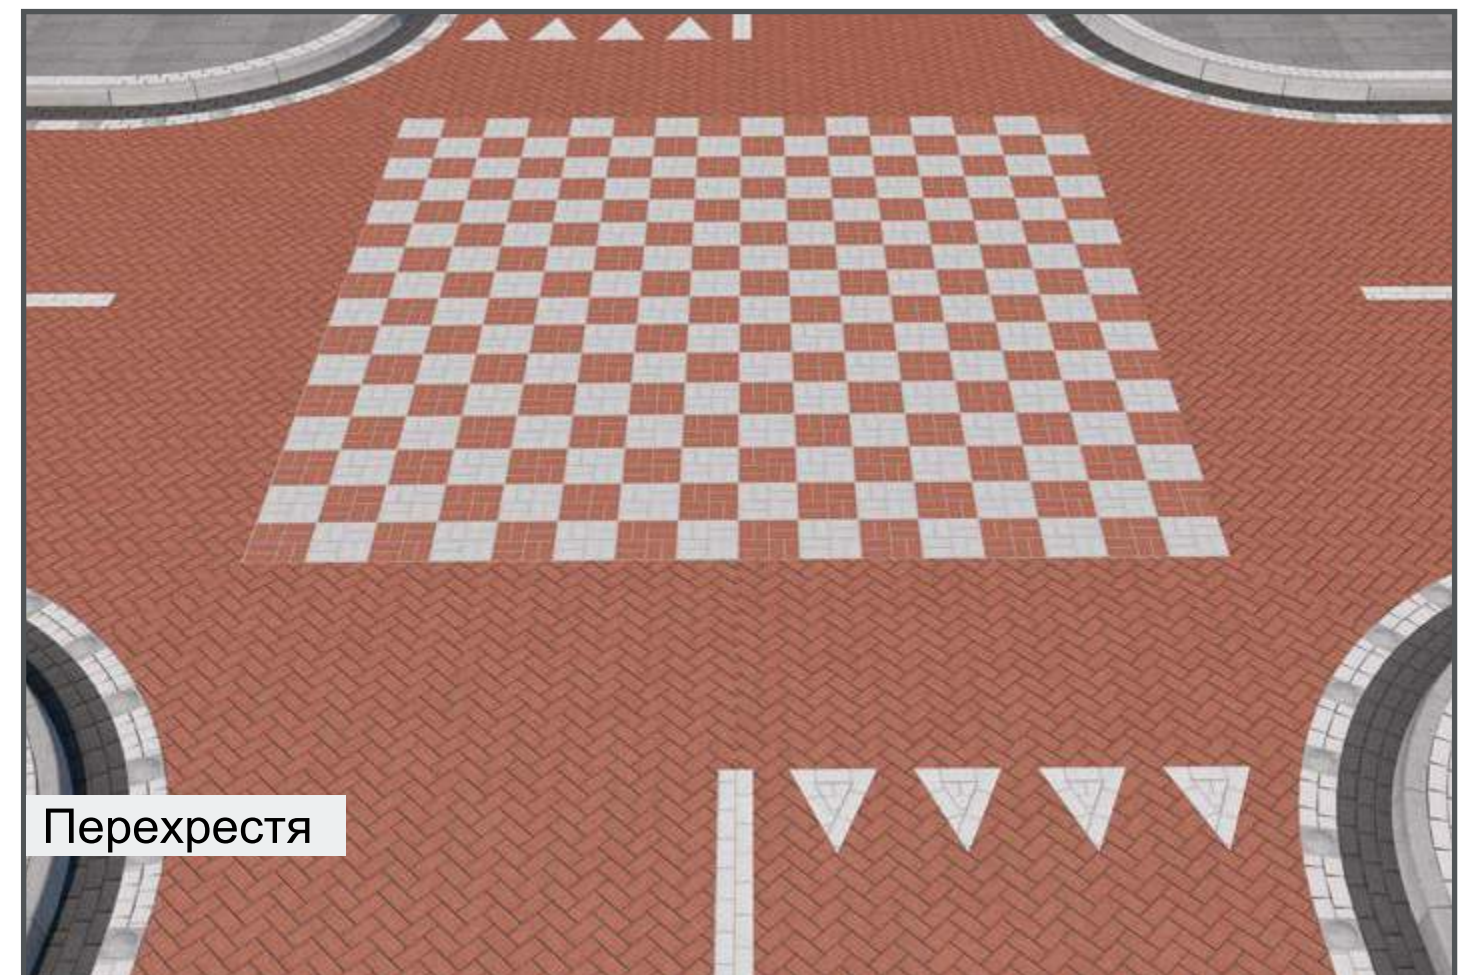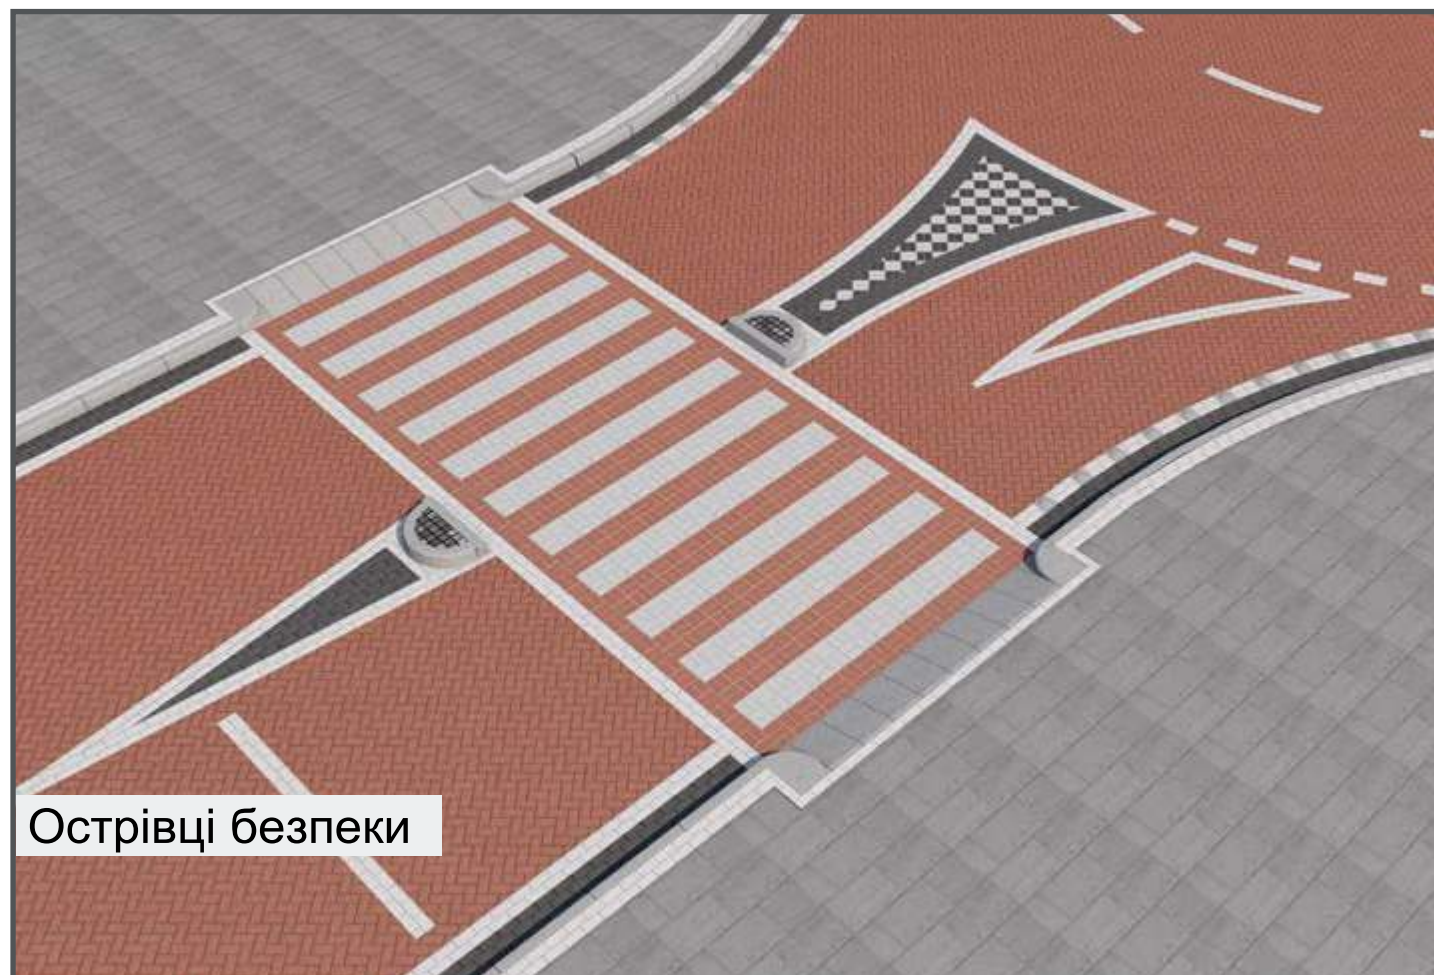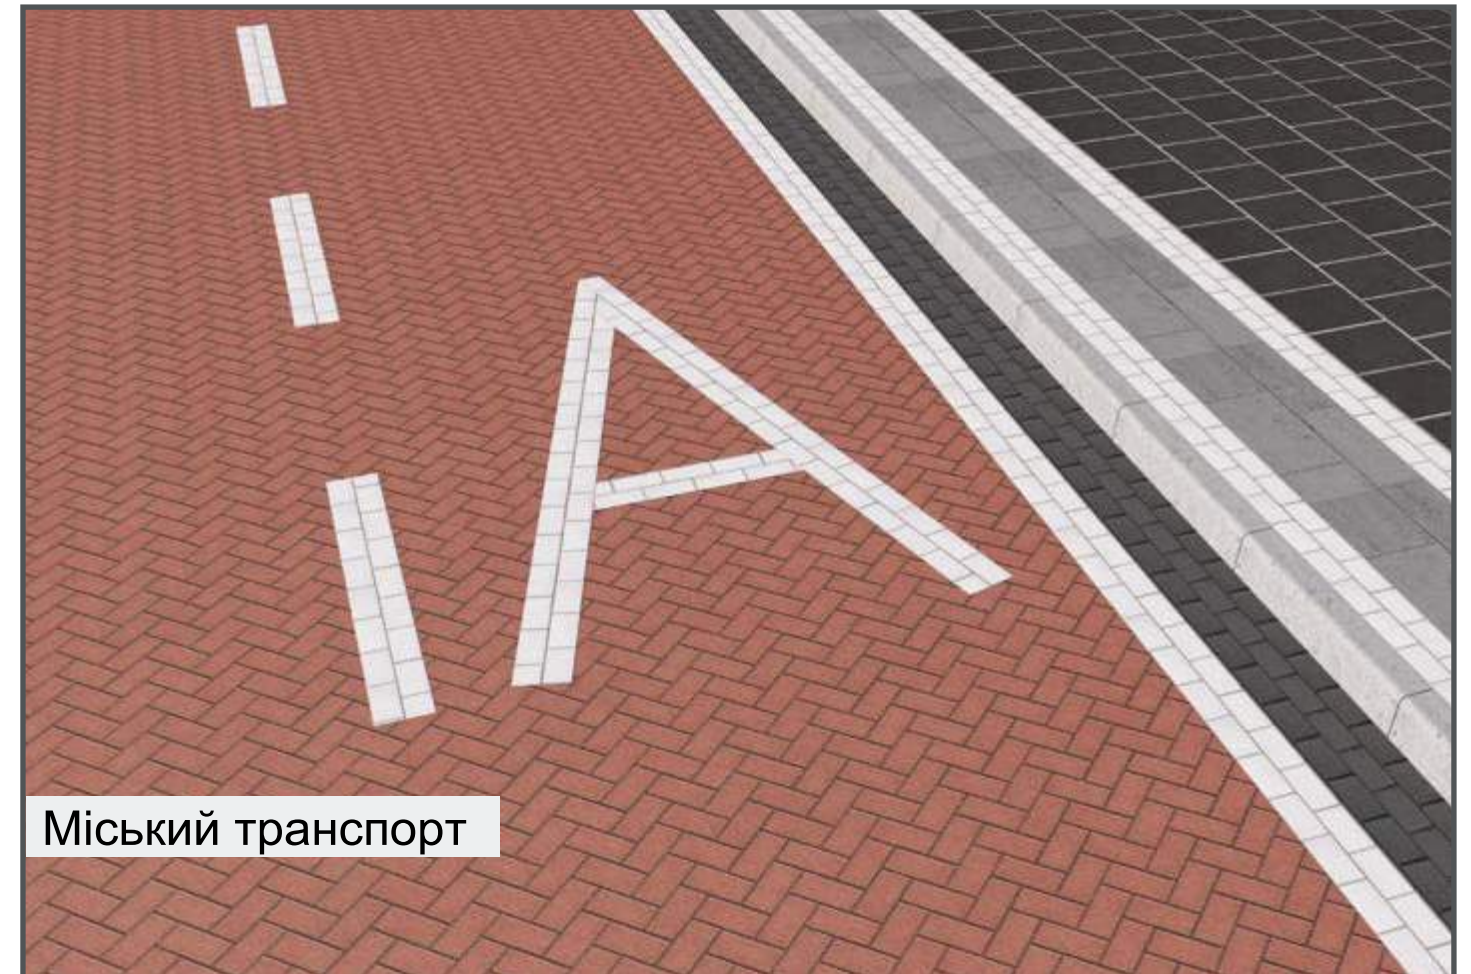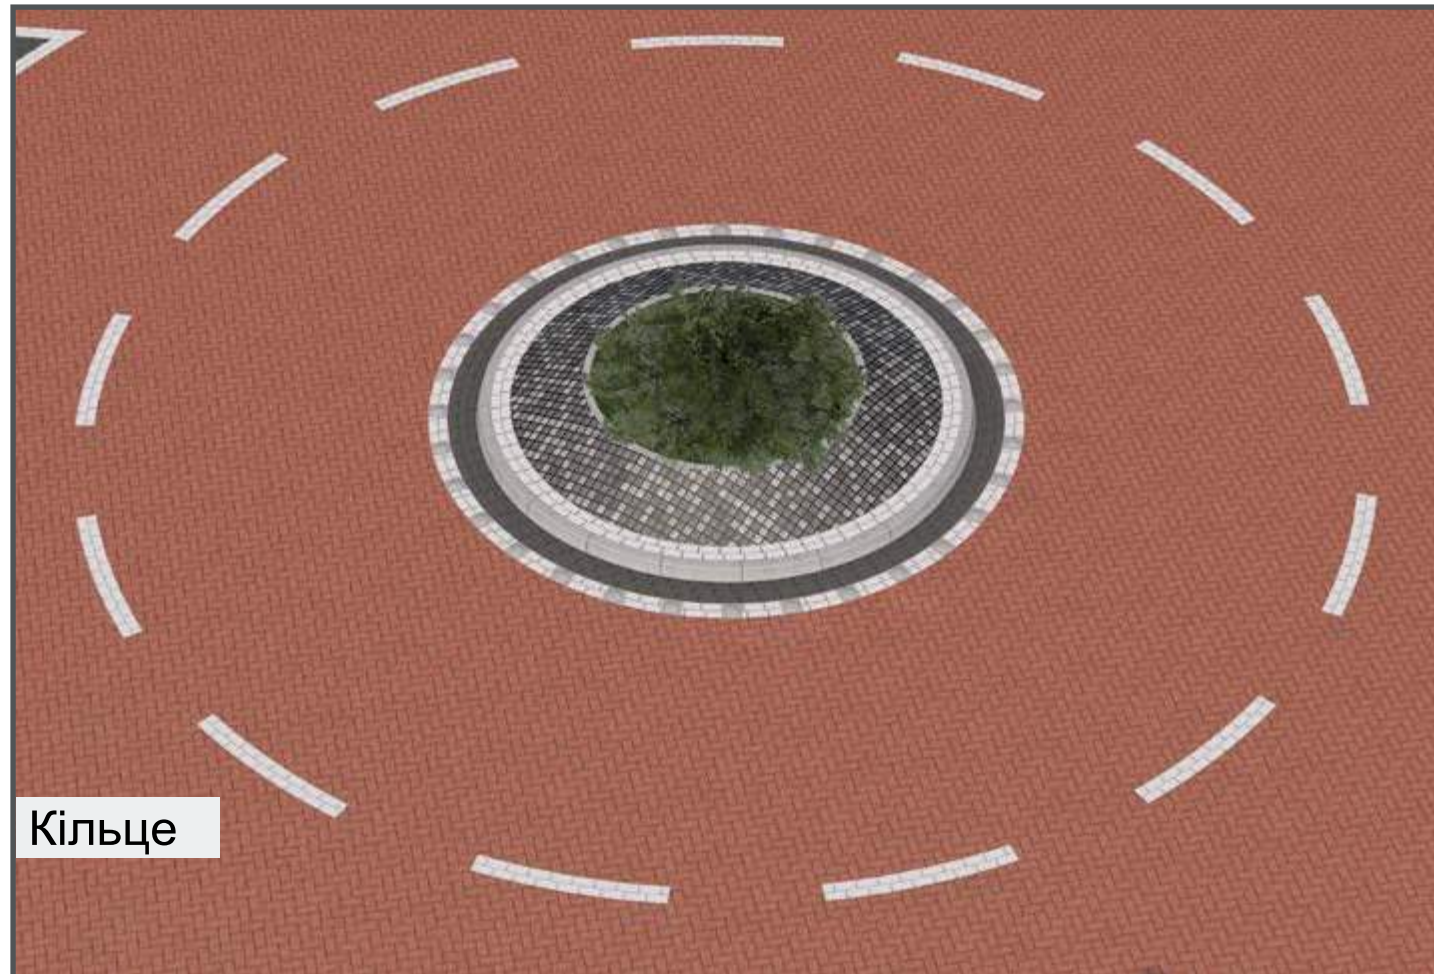


ДОДАТКОВІ ЗАХОДИ БЕЗПЕКИ

Додаткові заходи безпеки пропонуємо здійснювати за допомогою сигнальної плитки Стоппер, яка попереджає водія про зону підвищеної небезпеки.


Приклади використання сигнальної плитки:

1. На «Лежачому поліцейському».
2. Перед поворотом;
Вмонтована в білу смугу на повороті.
3. Перед «Лежачим поліцейським».
4. Перед пішохідним переходом.


Перевага такої плитки в тому, що вона практична та довговічна, не стирається з часом, не потребує додаткового обслуговування.

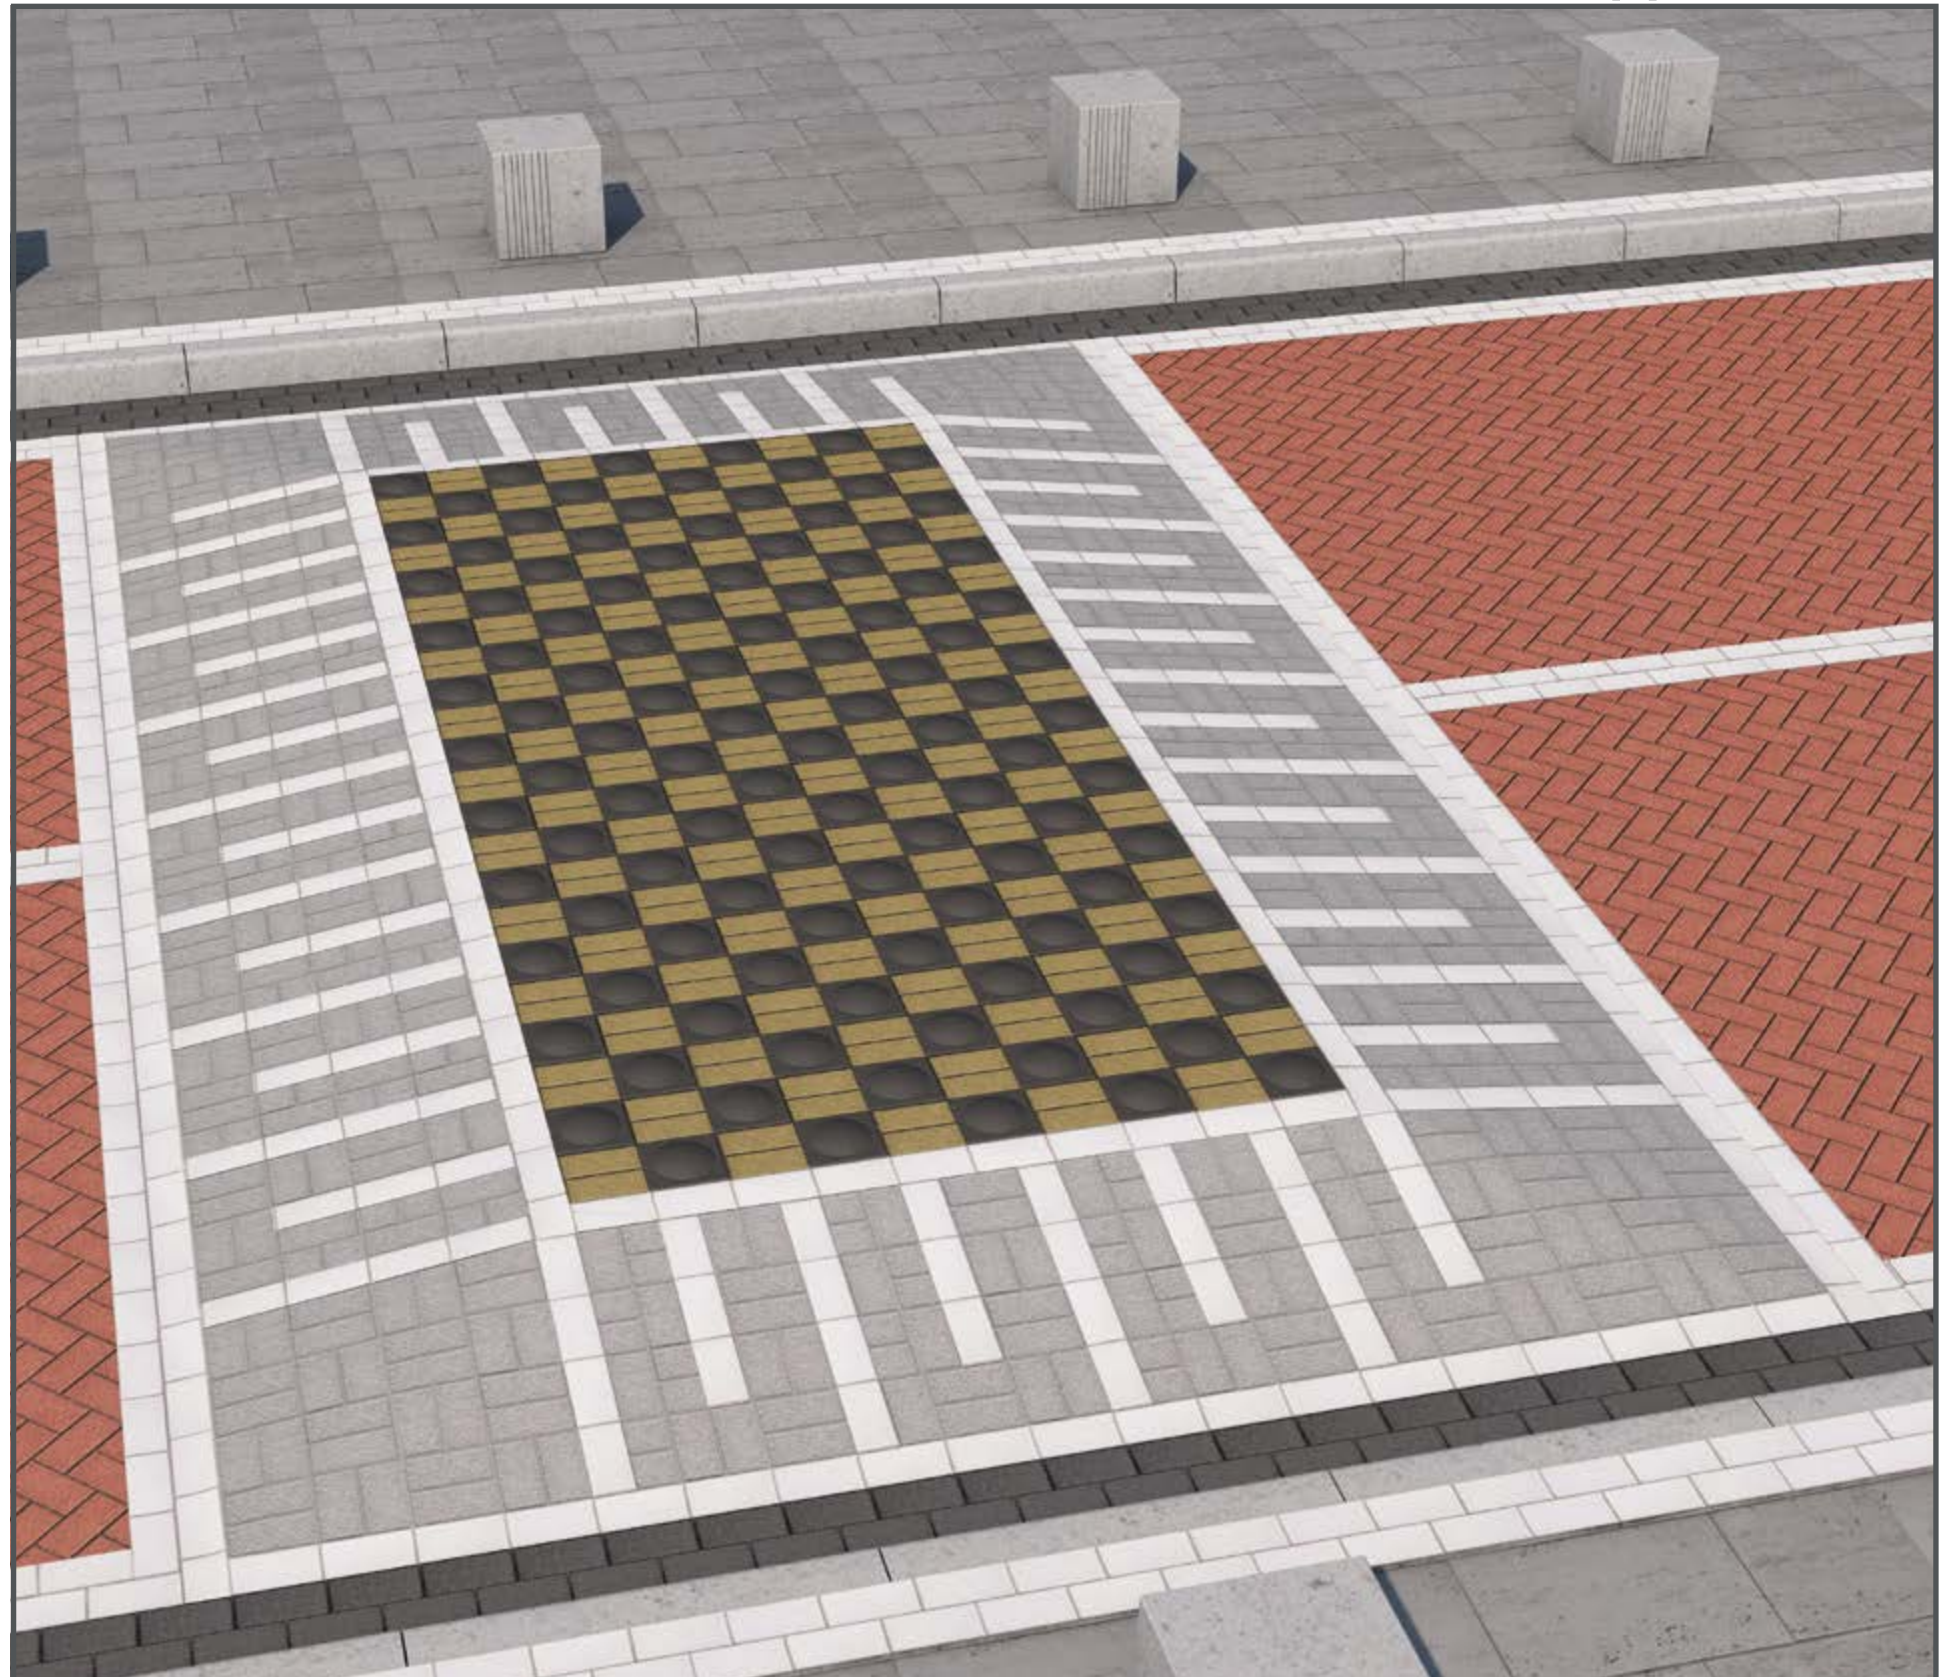


1 «Лежачий поліцейський»

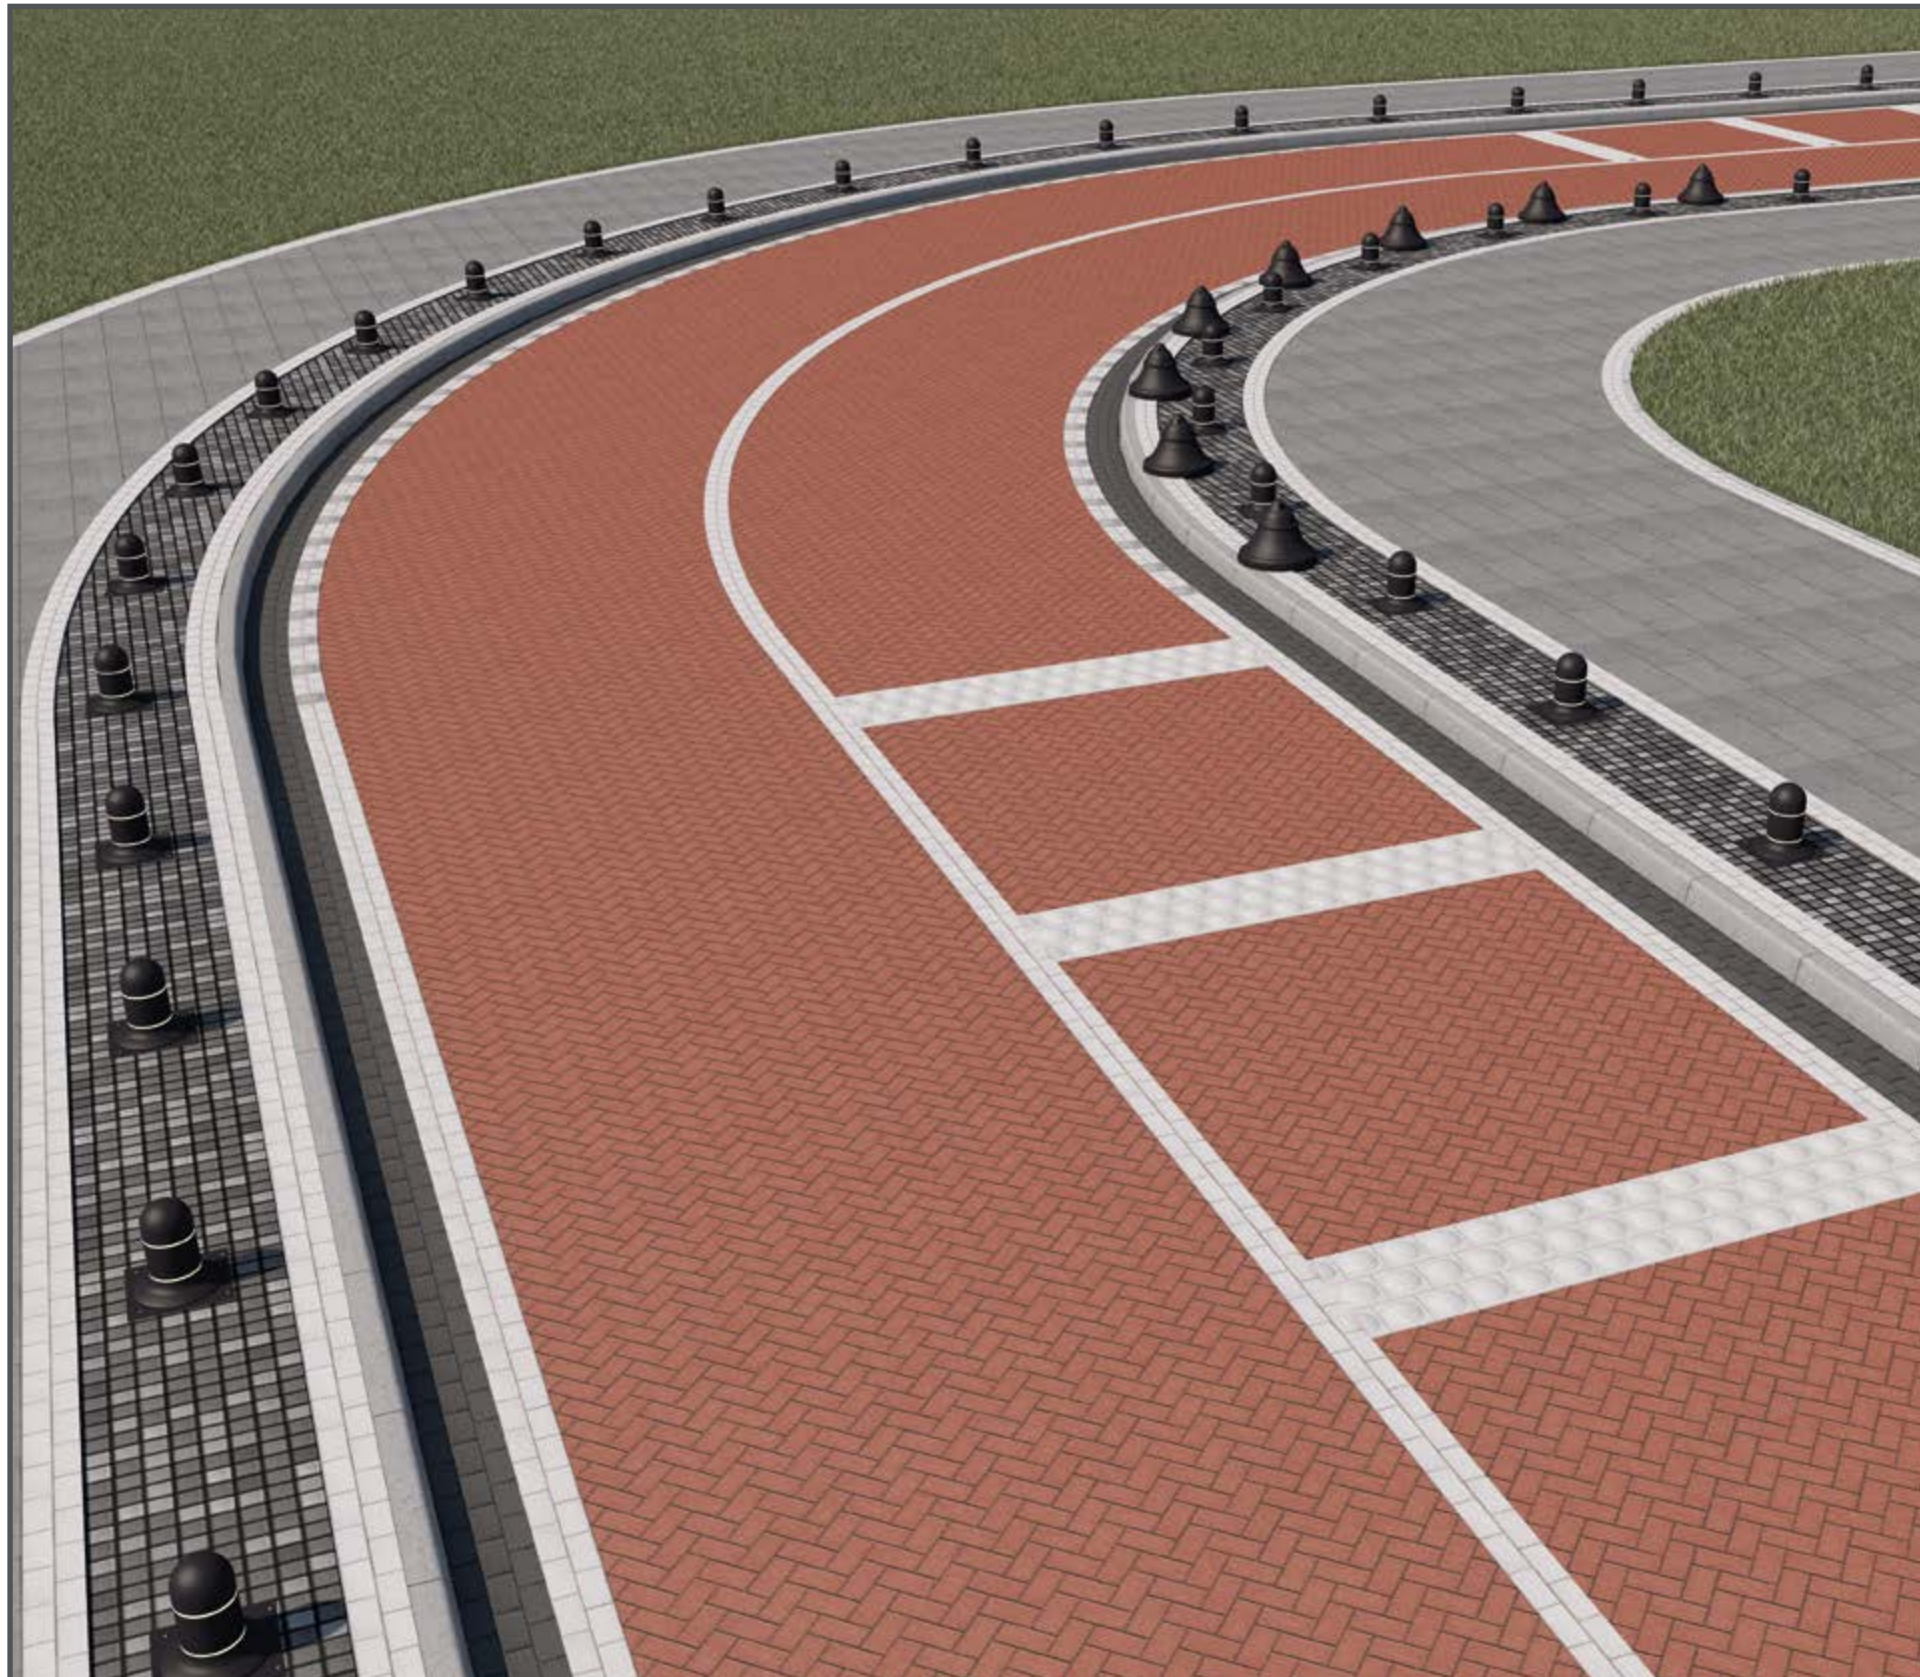

2 Поворот

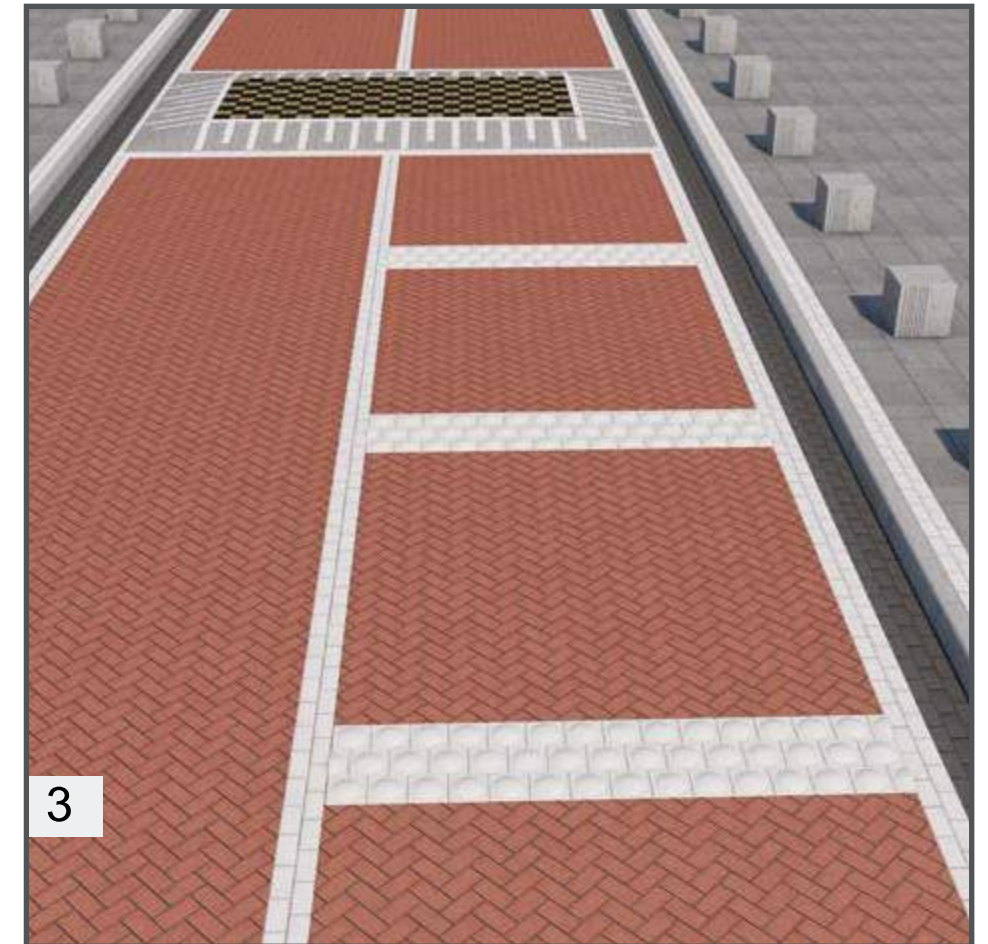

3

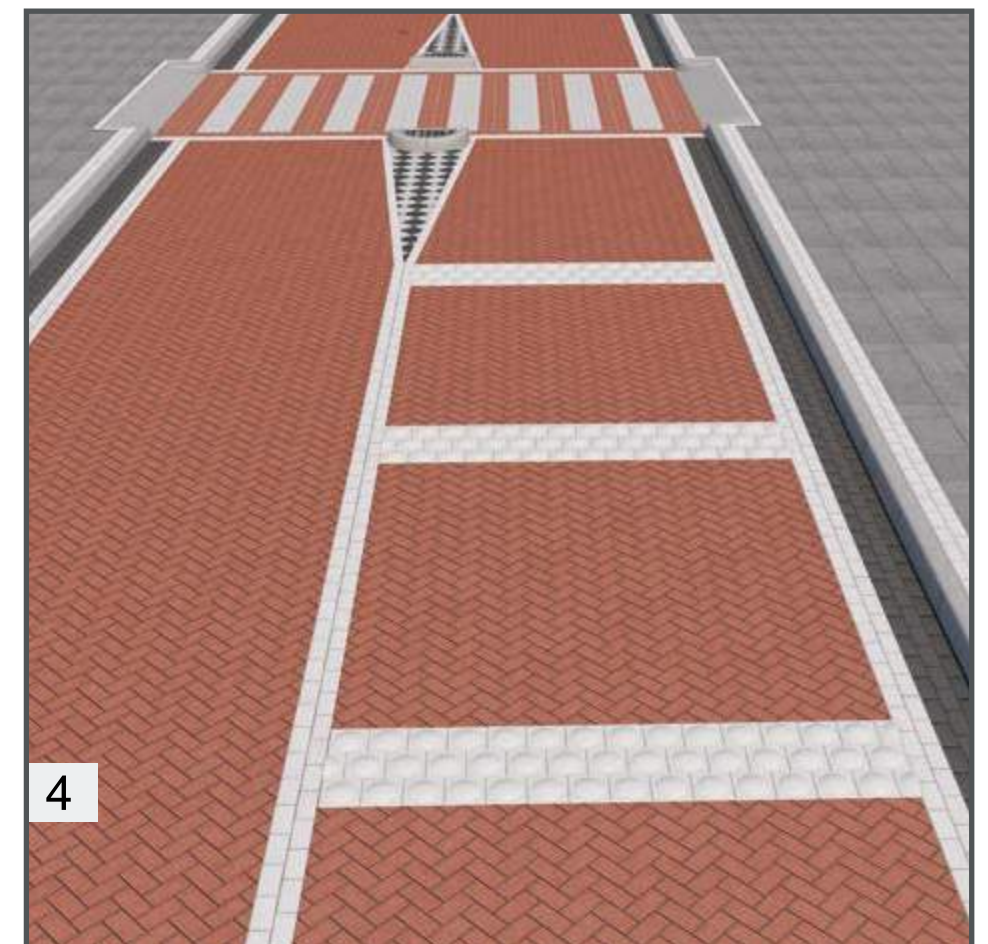

4

ТРОТУАР (вар.1)



Вироби у проекті	Подібні вироби
8 7 17 Борт прямий 1000x150x300мм Борт радіусний 90° 780x150x300мм Поребрик 1000x80x200мм	Борт прямий 1000x180x300мм Поребрик М 1000x120x350мм Поребрики 1000/500x600x200мм
23 Тротуарна плитка Плита 900x450x60мм Тротуарна плитка Шашка 50x50x60мм	Як альтернатива можуть використовуватись широкоформатні плити: Моноліт 600x400x80мм Неоліт 600x300x60мм
2 4 3 Тротуарна плитка Кирпич 200x100x100мм	Тротуарна плитка Подвійне Т 200x170x100мм може використовуватись замість тротуарної плитки Кирпич червоного кольору (2)

Вироби у проекті	Подібні вироби
18 30 Тротуарна плитка Креатив Решітка Гармонія 300x300x90мм	Тротуарна плитка Шашка 50x50x60мм Як альтернатива може використовуватись облицювальний камінь
13 Ліхтар чотирьохрожковий 3287x1100мм встановлюється на п'єдестал 1113x1100мм (14)	Як альтернатива можуть використовуватись ліхтарі різної комплектації
15 Стовп Октаedr 1400x440мм (захищає пішоходів від можливих наїздів автомобілів)	Стовп Зірка Стовп Пілар Стовп Класичний

Вироби у проекті		Подібні вироби							
11  Квітник Колор 560 580x560мм	 Квітник Колор 400 435x400мм	 Квітник Кантрі 705x860мм Квітник Кантрі 905x860мм	 Квітник Кантрі 600x530x530мм Квітник Кантрі 800x530x530мм	 Квітник Модерн 770x560x560мм Квітник Модерн міні 490x560x560мм	 Квітник Кантрі 725x765x765мм Квітник Сільвер 720x620x1070мм				
12  Урна Колор 560 1050x560мм	 Урна Колор 400 865x400мм	 Урна Кантрі 1030x530x530мм	 Урна Кантрі супер 860x530x530мм	 Урна Модерн супер 820x560x560мм Урна Модерн 965x560x560мм	 Урна Сільвер 1170x620x620мм				
24  Лавочка Колор 560 455x560x2300мм	 Лавочка Колор 400 450x400x1800мм	 Лавочка Кантрі 410x600x1730мм	 Лавочка Кантрі Мікс 420x410x1200мм	 Лавочка Модерн 820x580x2300мм	 Лавочка Сільвер 430x620x1070мм Стільчик Сільвер 430x620x620мм				



Ліхтар чотирьохрожковий



Тротуар (вид зверху)



Клумби з решітки Гармонія, ліхтар чорирьохрожковий



Ліхтар чотирьохрожковий

ТРОТУАР (вар.2)


Вироби у проекті	Подібні вироби
8 7 17 Борт прямий 1000x150x300мм Борт радіусний 90° 780x150x300мм Поребрик 1000x80x200мм	Борт прямий 1000x180x300мм Поребрик М 1000x120x350мм Поребрики 1000/500x600x200мм
23 Тротуарна плитка Плита 900x450x60мм Тротуарна плитка Шашка 50x50x60мм	Як альтернатива можуть використовуватись широкоформатні плити: Моноліт 600x400x80мм Неоліт 600x300x60мм
2 4 3 Тротуарна плитка Кирпич 200x100x100мм	Тротуарна плитка Подвійне Т 200x170x100мм може використовуватись замість тротуарної плитки Кирпич червоного кольору (2)

Вироби у проекті	Подібні вироби
18 Тротуарна плитка Креатив	Тротуарна плитка Шашка 50x50x60мм
52 Ліхтар Техно круглий на один світильник 5000x1315мм	Як альтернатива можуть використовуватись ліхтарі Техно різної комплектації
41 Стовп Класичний 970x300мм (захищає пішоходів від можливих наїздів автомобілів)	Стовп Зірка Стовп Пілар Стовп Октаедр


Вироби у проекті		Подібні вироби							
32  Квітник Кантрі 800x530x530мм 33  Квітник Кантрі 600x530x530мм	 Квітник Колор 400 435x400мм	 Квітник Кантрі 705x860мм Квітник Кантрі 905x860мм	 Квітник Колор 560 580x560мм Квітник Колор 560 470x560мм	 Квітник Модерн 770x560x560мм Квітник Модерн міні 490x560x560мм	 Квітник Кантрі 725x765x765мм Квітник Сіilver 720x620x1070мм				
34  Урна Кантрі супер 860x530x530мм	 Урна Колор 400 865x400мм	 Урна Кантрі 1030x530x530мм	 Урна Колор 560 1050x560мм	 Урна Модерн супер 820x560x560мм Урна Модерн 965x560x560мм	 Урна Сіilver 1170x620x620мм				
35  Лавочка Кантрі 410x600x1730мм	 Лавочка Колор 400 450x400x1800мм	 Лавочка Кантрі Мікс 420x410x1200мм	 Лавочка Колор 560 455x560x2300мм	 Лавочка Модерн 820x580x2300мм	 Лавочка Сіilver 430x620x1070мм Стільчик Сіilver 430x620x620мм				



Квітник Кантрі квадратний

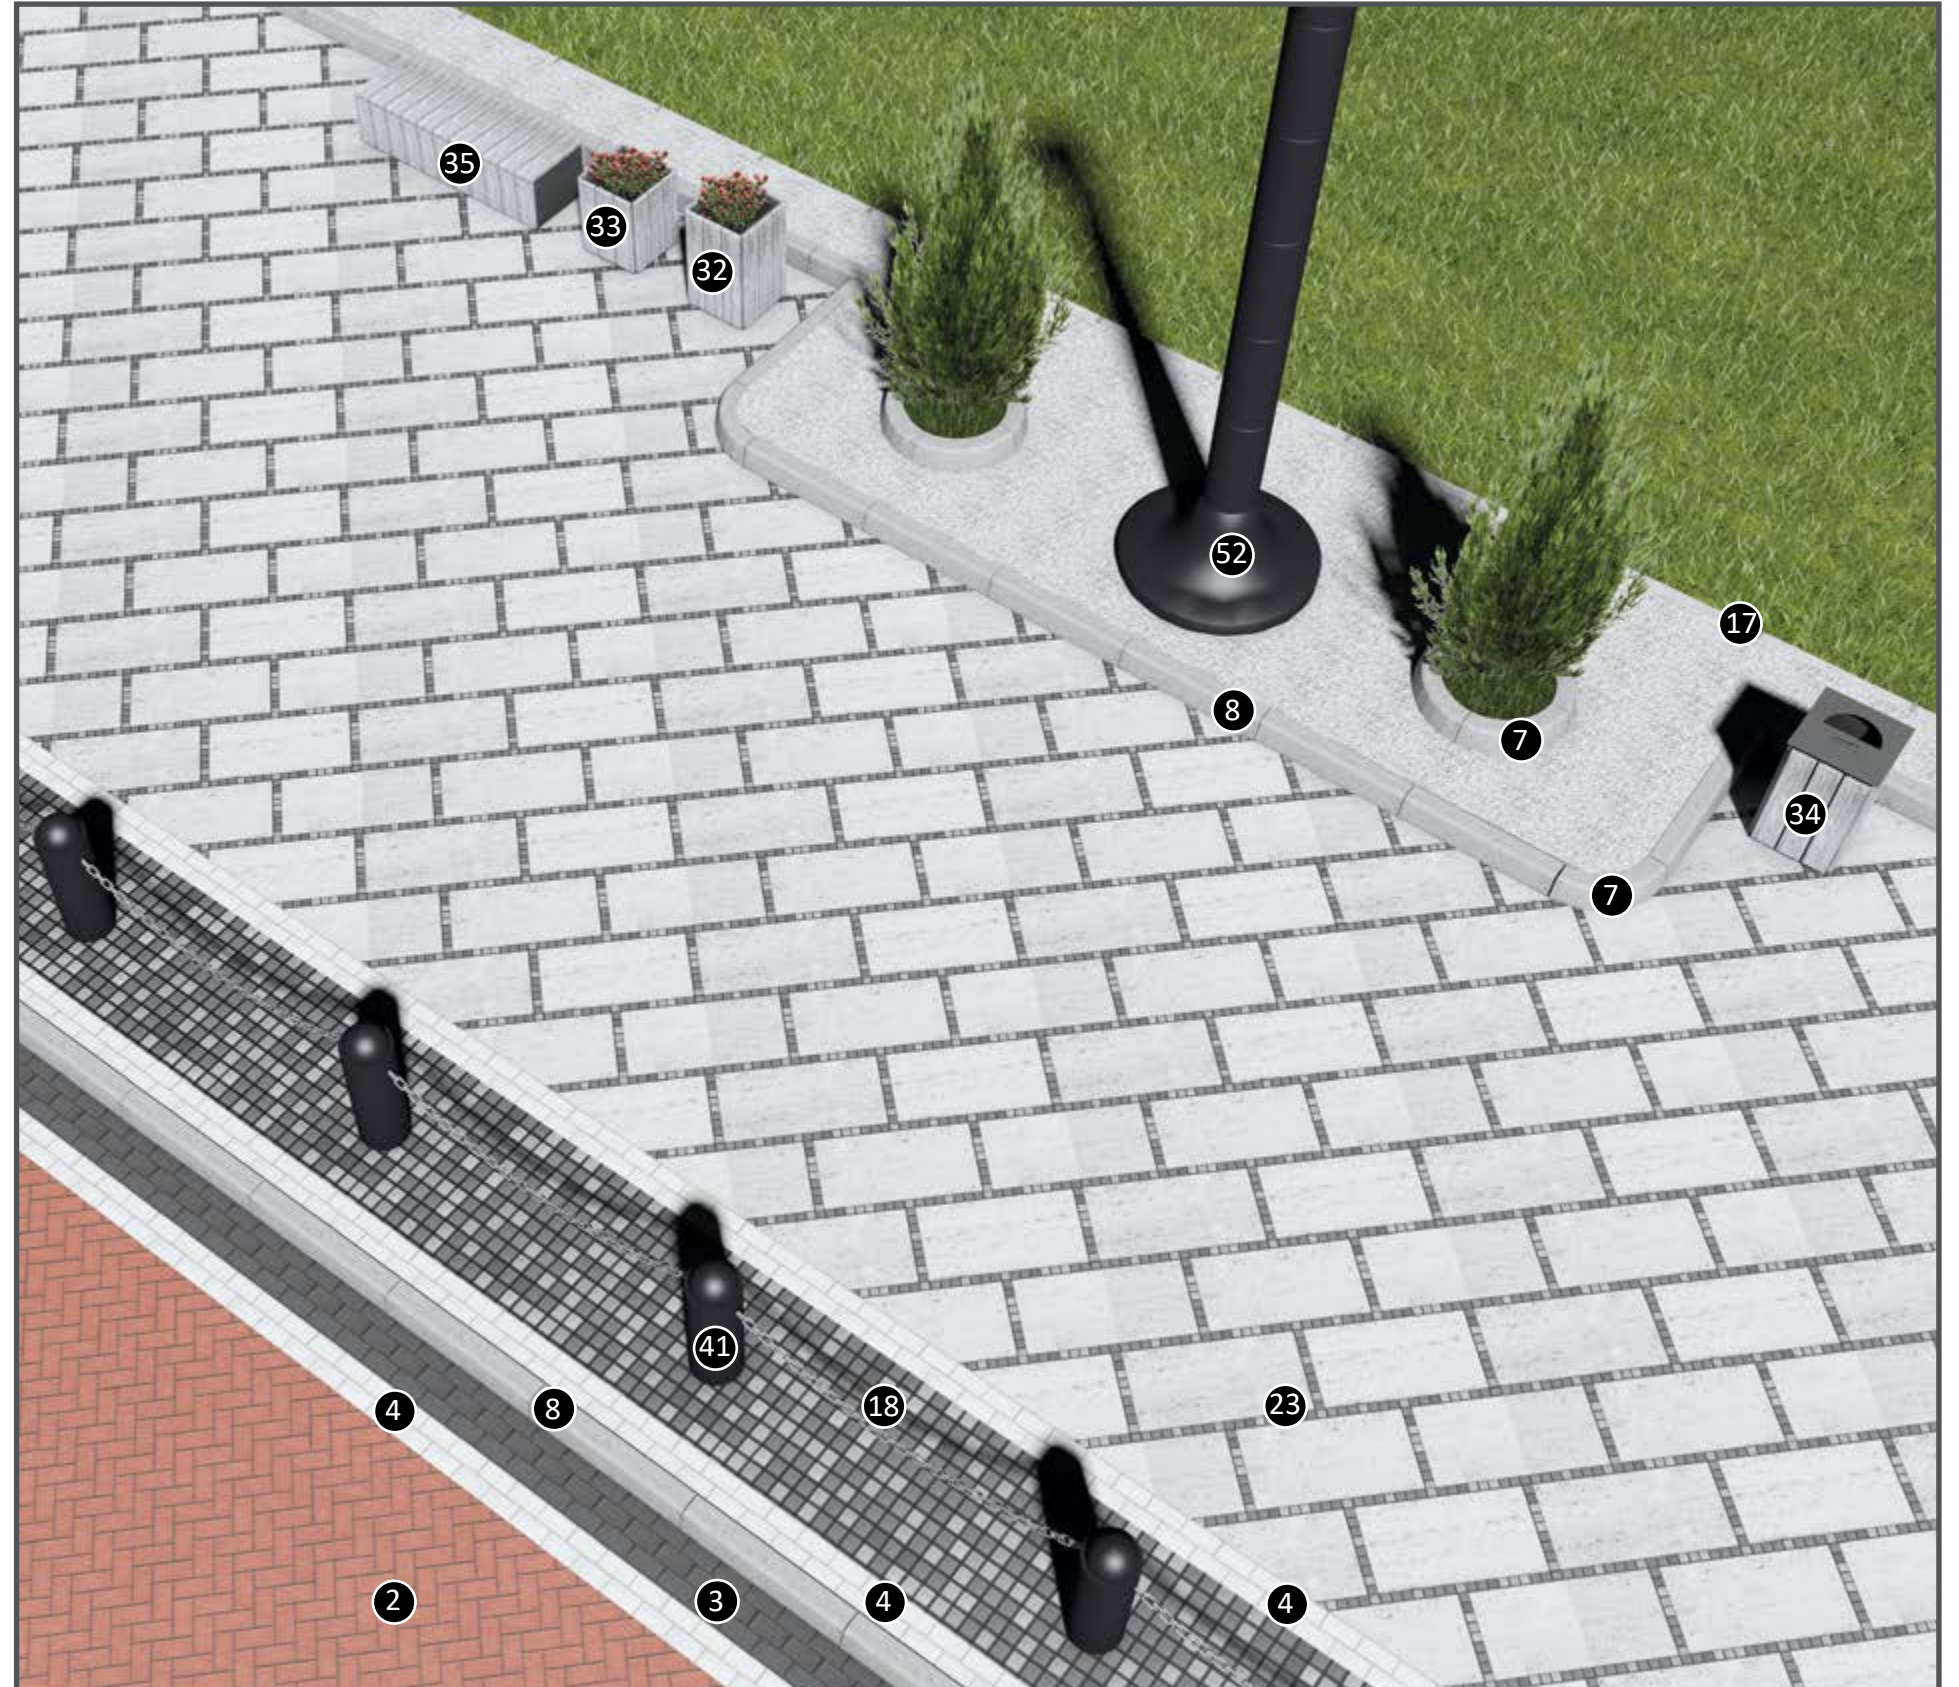

Тротуар (вид зверху)

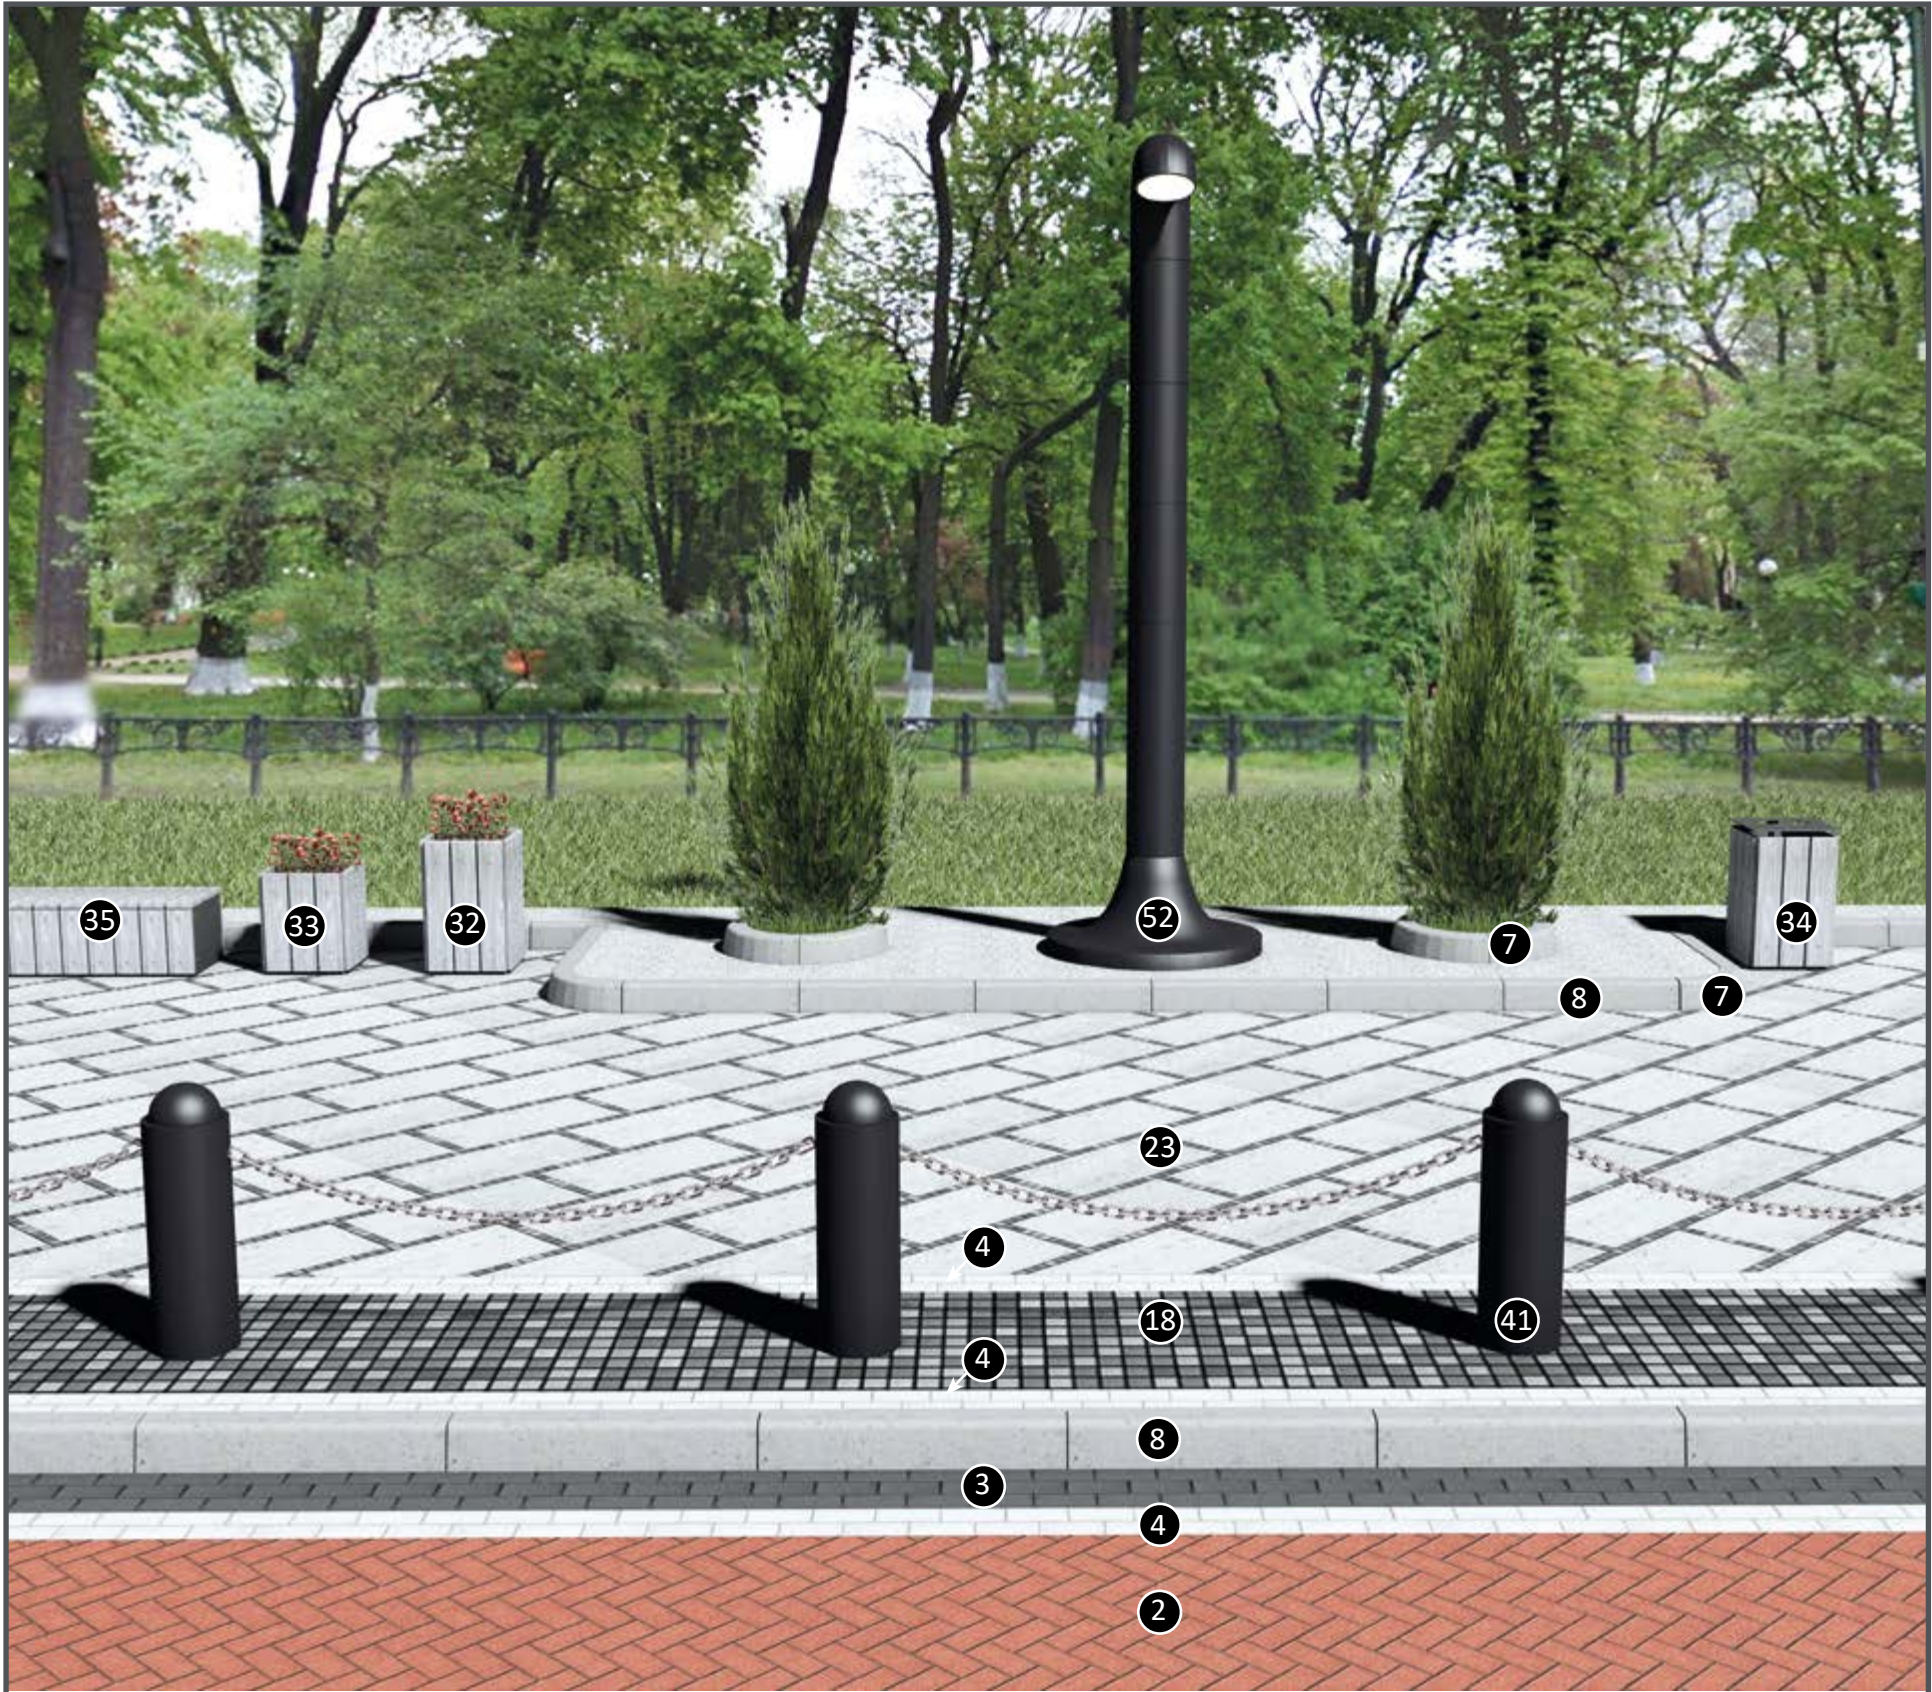

Тротуар



Урна Кантрі



Стовп Класичний

ТРОТУАР (вар.3)

This 3D rendering illustrates a modern sidewalk design (variant 3) adjacent to a red brick road. The sidewalk is composed of several distinct zones and features, each identified by a circled number:

- 2**: Red brick road surface.
- 3**: A low concrete curb separating the road from the sidewalk.
- 4**: A wide area paved with light gray rectangular tiles, featuring a pattern of small dark gray squares.
- 7**: A narrow strip of dark gray cobblestone paving.
- 8**: A narrow strip of light gray rectangular paving.
- 18**: A narrow strip of dark gray cobblestone paving.
- 23**: A narrow strip of light gray rectangular paving.
- 27**: A square concrete block.
- 36**: A square concrete block with a planter on top.
- 37**: A square concrete block with a planter on top.
- 38**: A square concrete block.
- 39**: A square concrete block.
- 49**: A tall, dark, rectangular structure, possibly a light pole or a decorative element.

The design is set against a backdrop of lush green trees and a clear blue sky.

Вироби у проекті	Подібні вироби
8 7 Борт прямий 1000x150x300мм Борт радіусний 90° 780x150x300мм	Борт прямий 1000x180x300мм
23 Тротуарна плитка Плита 900x450x60мм Тротуарна плитка Шашка 50x50x60мм	Як альтернатива можуть використовуватись широкоформатні плити: Моноліт 600x400x80мм Неоліт 600x300x60мм
2 4 3 Тротуарна плитка Кирпич 200x100x100мм	Тротуарна плитка Подвійне Т 200x170x100мм може використовуватись замість тротуарної плитки Кирпич червоного кольору (2)

Вироби у проекті	Подібні вироби
18 Тротуарна плитка Креатив	Тротуарна плитка Шашка 50x50x60мм
49 Ліхтар Техно квадратний на один світильник 5000x1020мм	Як альтернатива можуть використовуватись ліхтарі Техно різної комплектації
27 Болард Куб 450x450мм (захищає пішоходів від можливих наїздів автомобілів)	Сфера Колокол Стовп Октаедр


Вироби у проекті		Подібні вироби							
36  Квітник Сільвер 720x620x1070мм	 Квітник Колор 400 435x400мм  Квітник Кантри 725x765x765мм	 Квітник Кантрі 705x860мм  Квітник Кантрі 905x860мм	 Квітник Кантрі 600x530x530мм  Квітник Кантрі 800x530x530мм	 Квітник Модерн 770x560x560мм  Квітник Модерн міні 490x560x560мм	 Квітник Колор 560 580x560мм  Квітник Колор 560 470x560мм				
37  Урна Сільвер 1170x620x620мм	 Урна Колор 400 865x400мм	 Урна Кантрі 1030x530x530мм	 Урна Кантрі супер 860x530x530мм	 Урна Модерн супер 820x560x560мм  Урна Модерн 965x560x560мм	 Урна Колор 560 1050x560мм				
38  Лавочка Сільвер 430x620x1070мм 39  Стільчик Сільвер 430x620x620мм	 Лавочка Колор 400 450x400x1800мм	 Лавочка Кантрі 410x600x1730мм	 Лавочка Кантрі Мікс 420x410x1200мм	 Лавочка Модерн 820x580x2300мм	 Лавочка Колор 560 455x560x2300мм				




Урна Сільвер



Болард Куб

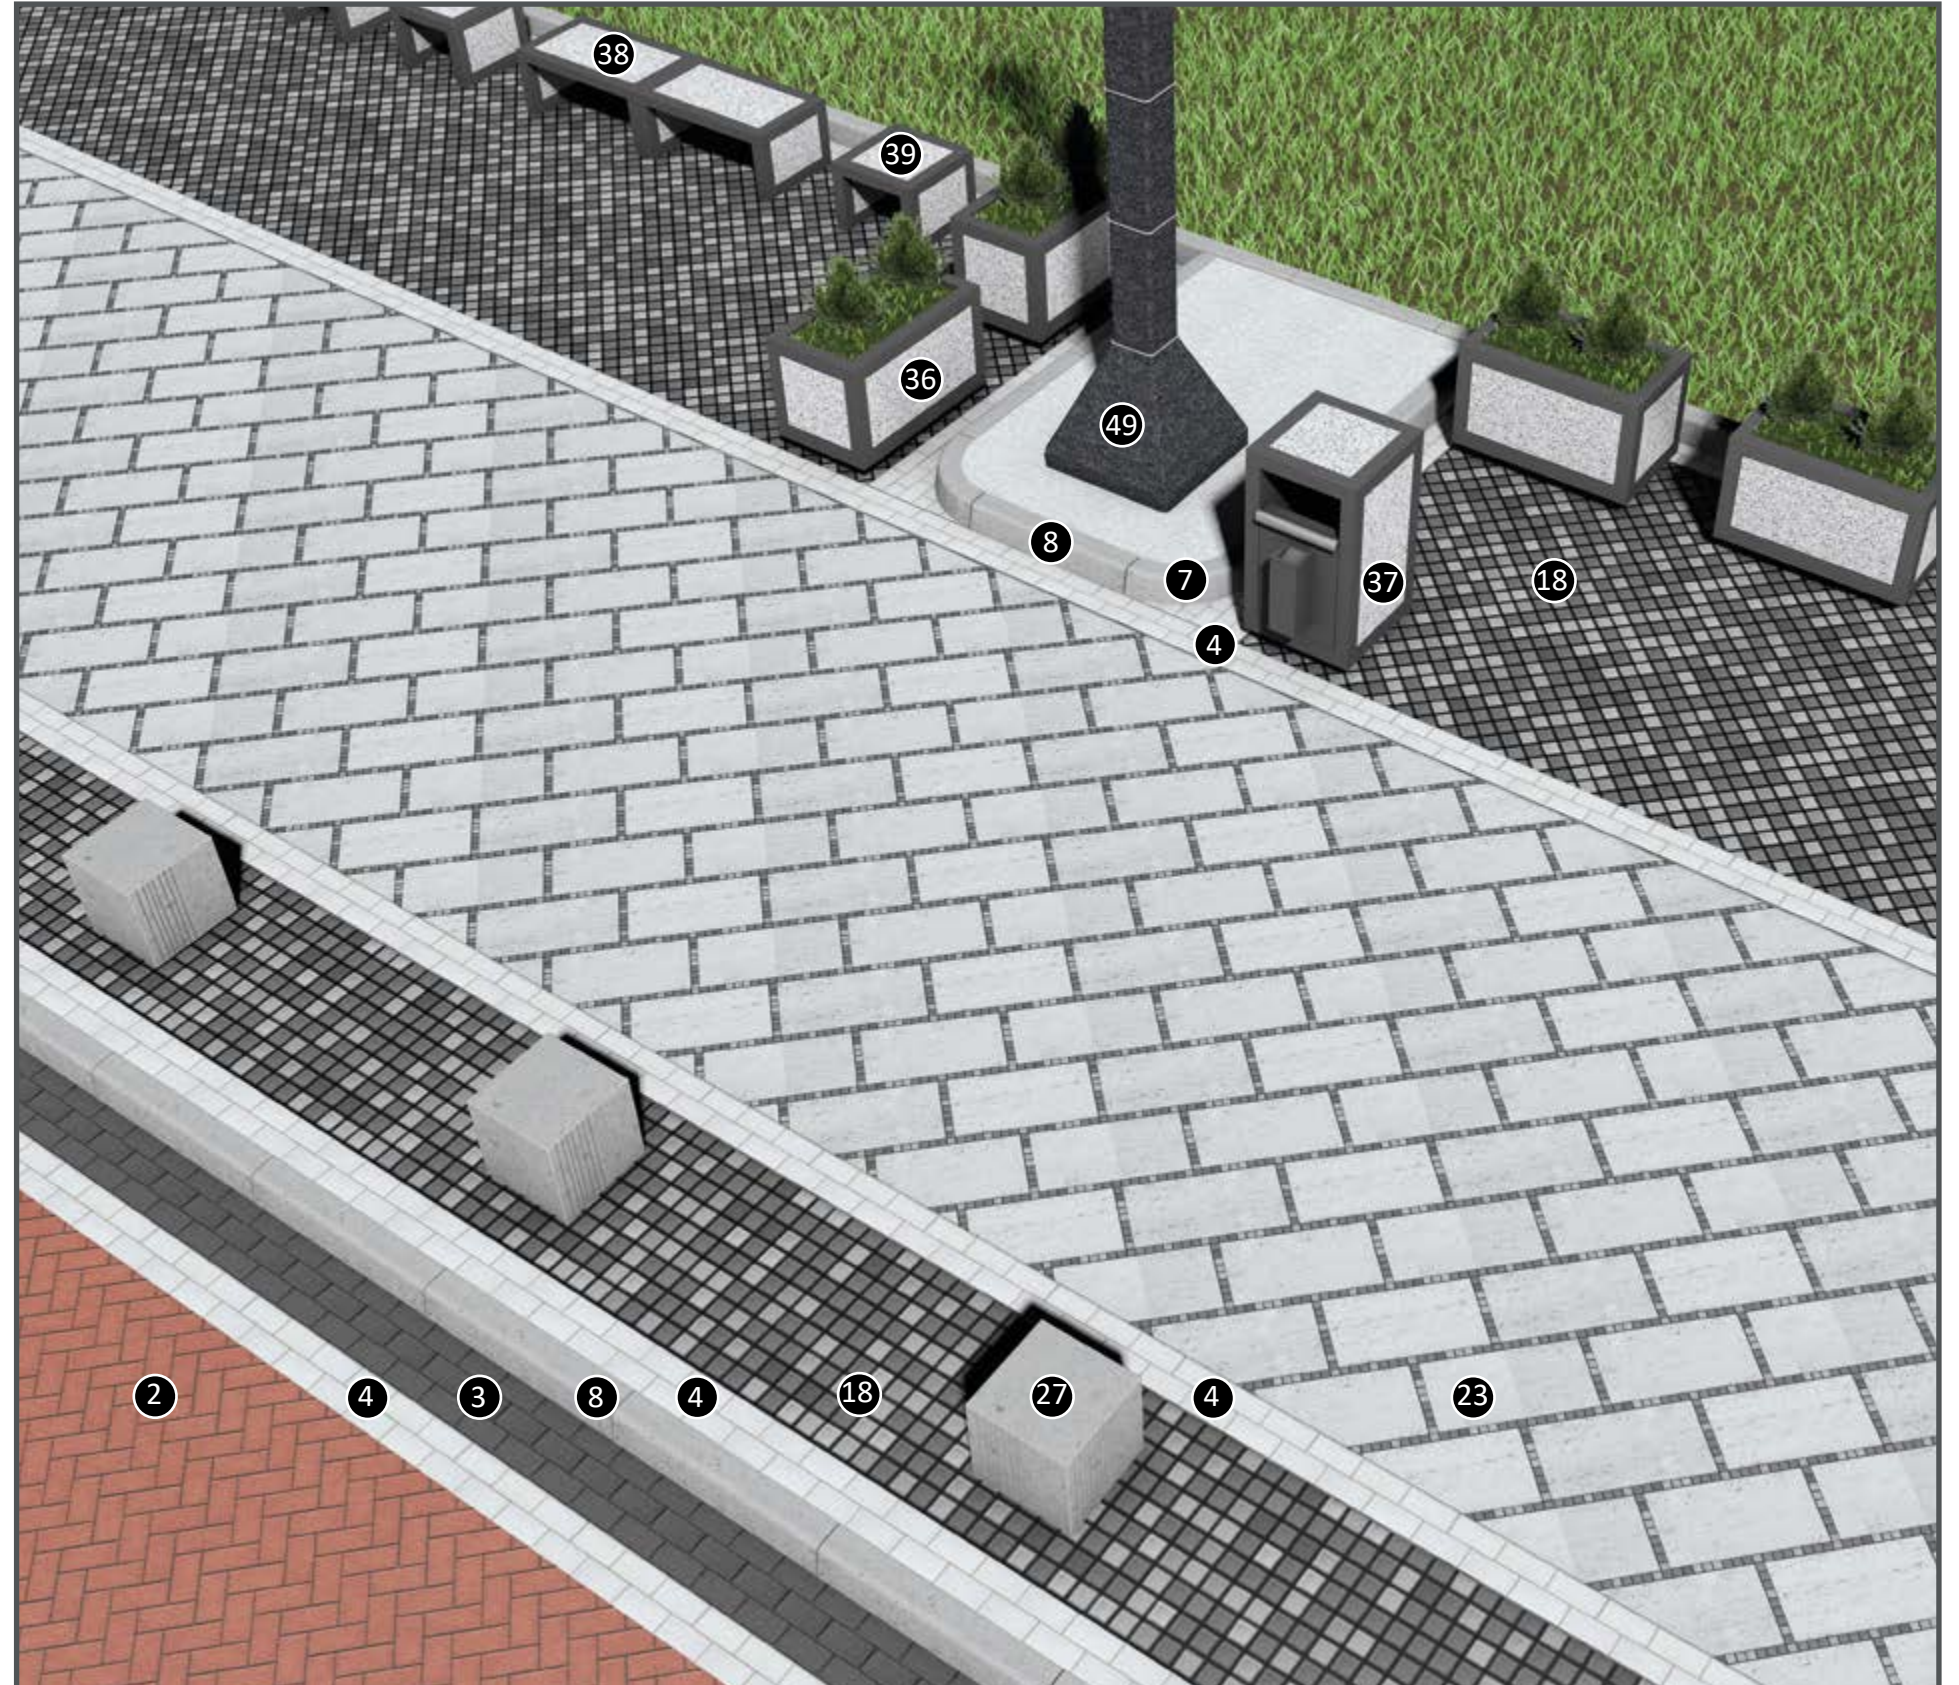

Тротуар (вид зверху)

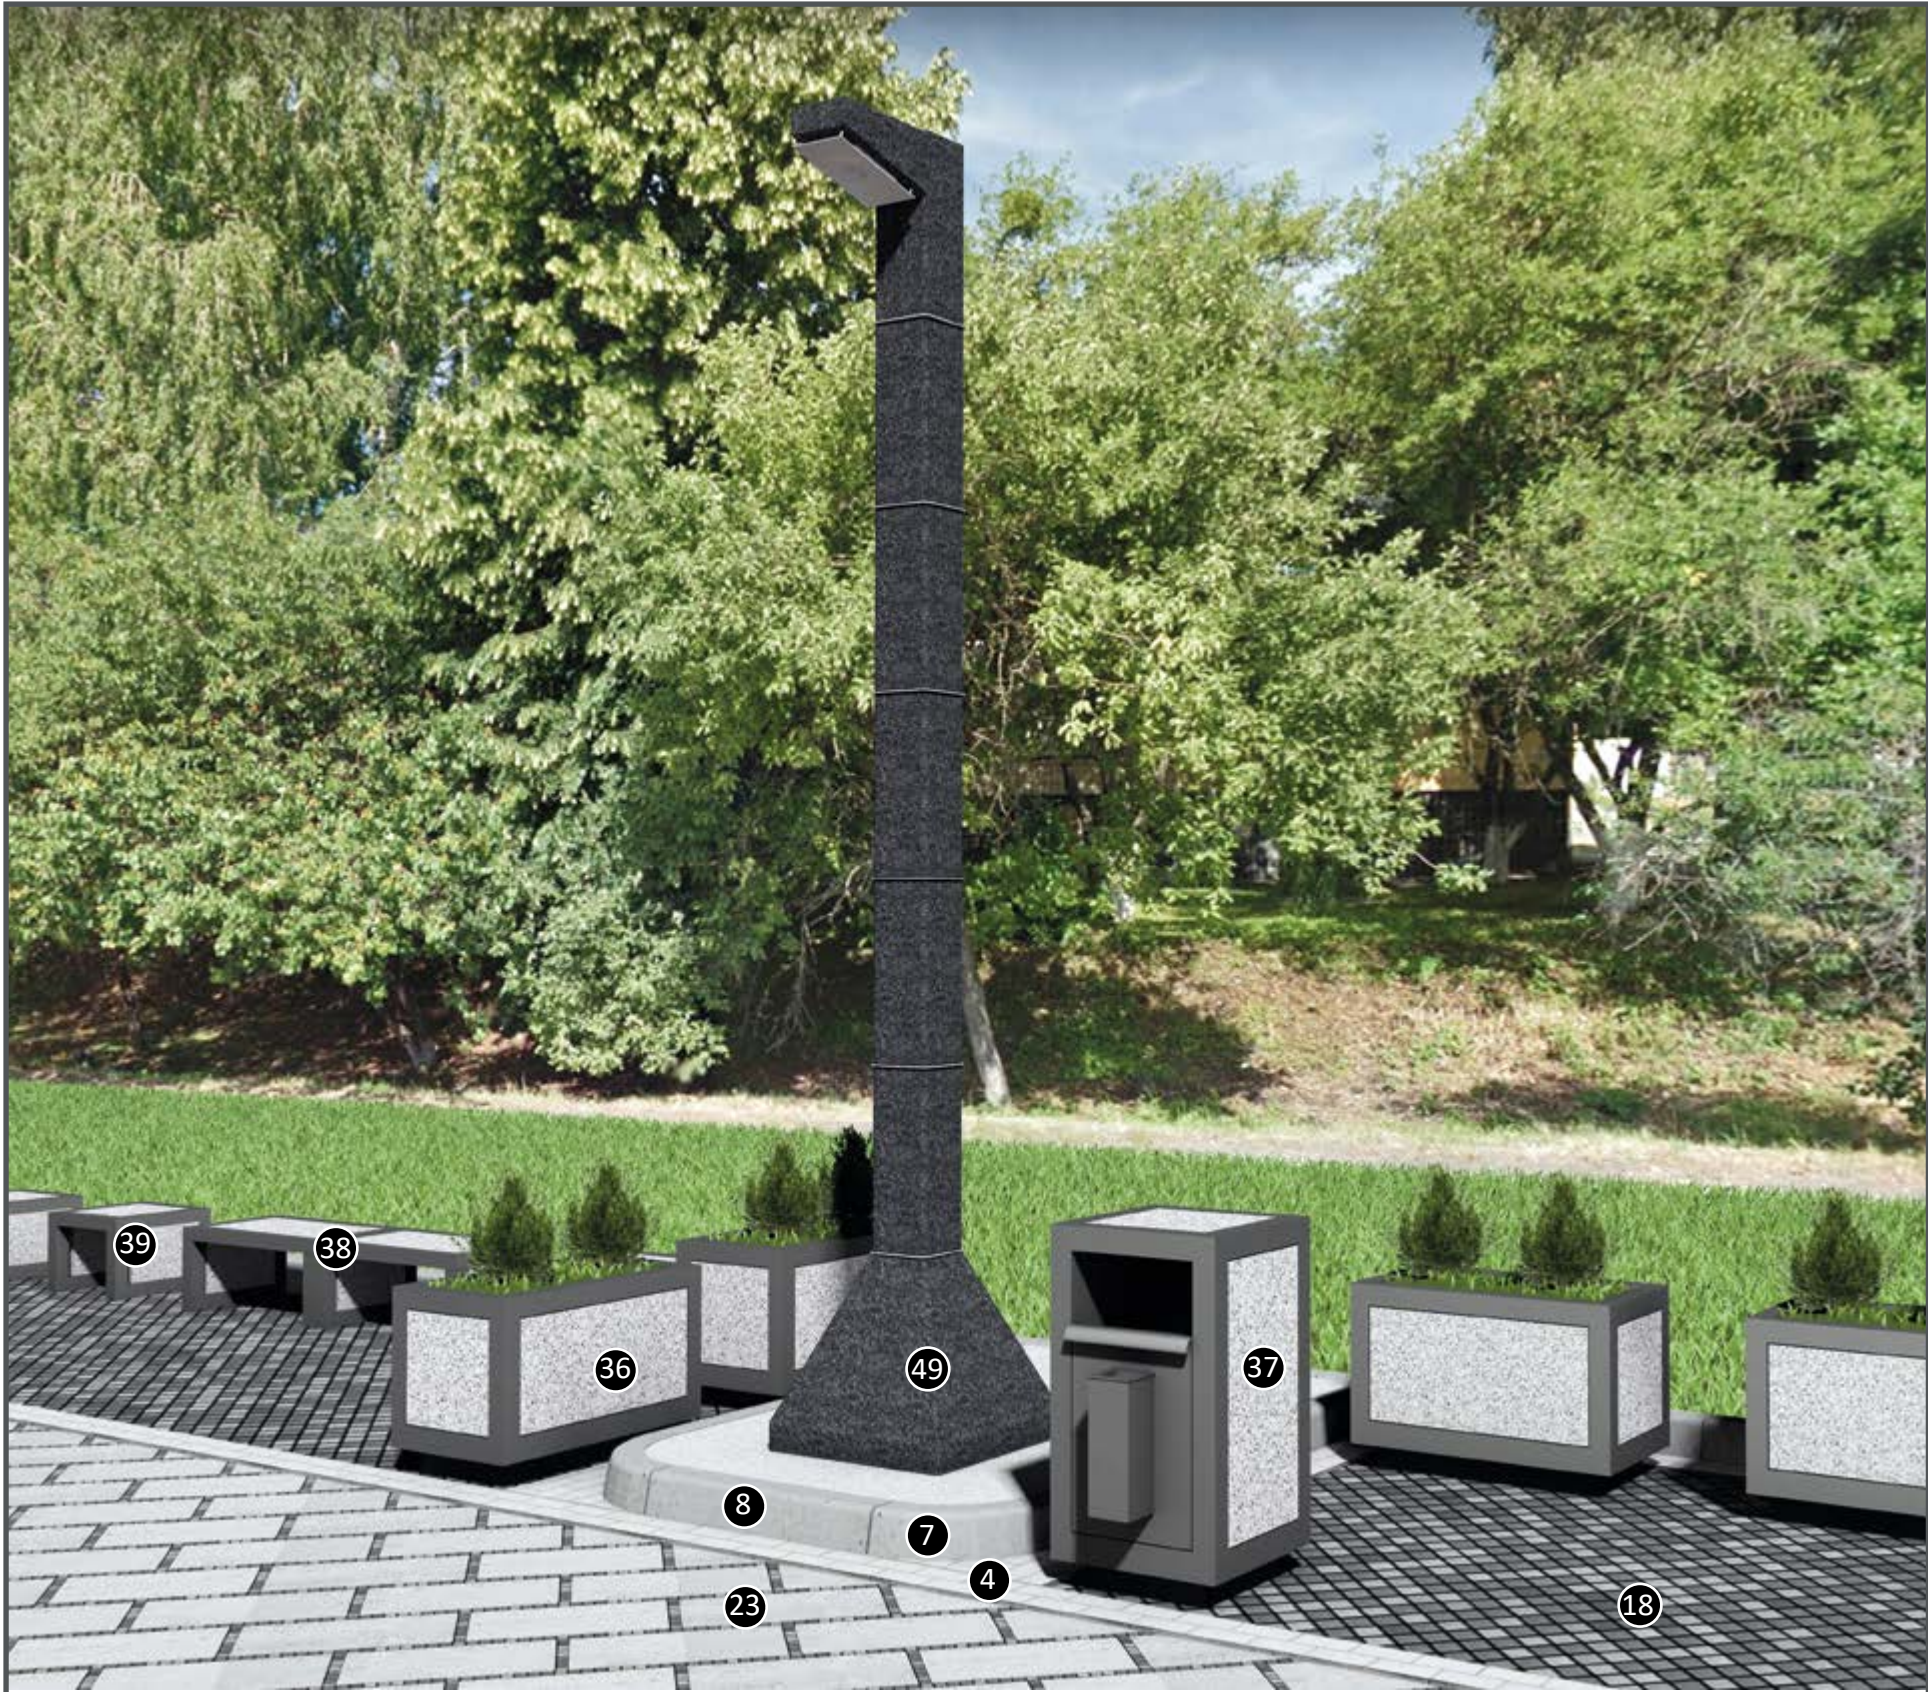

Ліхтар Техно квадратний



Лавочка Сільвер




Стільчик Сільвер

ЛІХТАРІ ТЕХНО КВАДРАТНІ



Вироби у проекті		Подібні вироби	
8  7 	Борт прямий 1000x150x300мм Борт радіусний 90° 780x150x300мм		Борт прямий 1000x180x300мм
2  4  3  40 	Тротуарна плитка Кирпич 200x100x100мм		Тротуарна плитка Подвійне Т 200x170x100мм може використовуватись замість тротуарної плитки Кирпич червоного кольору (2)
18 	Тротуарна плитка Креатив		Тротуарна плитка Шашка 50x50x60мм
1 	Тротуарна плитка Неоліт 600x300x60мм	Як альтернатива можуть використовуватись широкоформатні плити: Моноліт 600x400x80мм Плита 900x450x60мм	

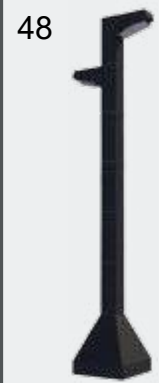


Вироби у проекті		Подібні вироби		
48 	Ліхтар Техно квадратний на два світильники 5000x1240мм	50 	Ліхтар Техно квадратний на один світильник 1500x1020мм	 Ліхтар Техно квадратний на один світильник 5000x1020мм  Ліхтар Техно квадратний на один світильник 3600x1020мм  Ліхтар Техно квадратний на два світильника 4300x1240мм


ЛІХТАРІ ТЕХНО КРУГЛІ



Вироби у проекті		Подібні вироби	
8 	Борт прямий 1000x150x300мм		Борт прямий 1000x180x300мм
2 4 3 40 	Тротуарна плитка Кирпич 200x100x100мм		Тротуарна плитка Подвійне Т 200x170x100мм може використовуватись замість тротуарної плитки Кирпич червоного кольору (2)
18 1  	Тротуарна плитка Креатив Тротуарна плитка Неоліт 600x300x60мм		Тротуарна плитка Шашка 50x50x60мм Плити: Моноліт 600x400x80мм Плита 900x450x60мм
16 	Болард Колокол 775x600мм (захищає пішоходів від можливих наїздів автомобілів)	 Сфера	 Сфера на підставці

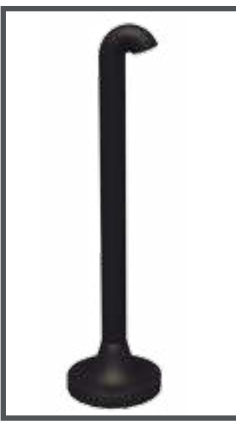


Вироби у проекті		Подібні вироби					
51  Ліхтар Техно круглий на два світильника 6400x1315мм	 Ліхтар Техно круглий на один світильник 5000x1315мм  Ліхтар Техно круглий на два світильника 5000x1315мм  Ліхтар Техно круглий на три світильника 5000x1315мм  Ліхтар Техно круглий на два світильника 3775x1315мм  Ліхтар Техно круглий на один світильник 3075x1315мм						

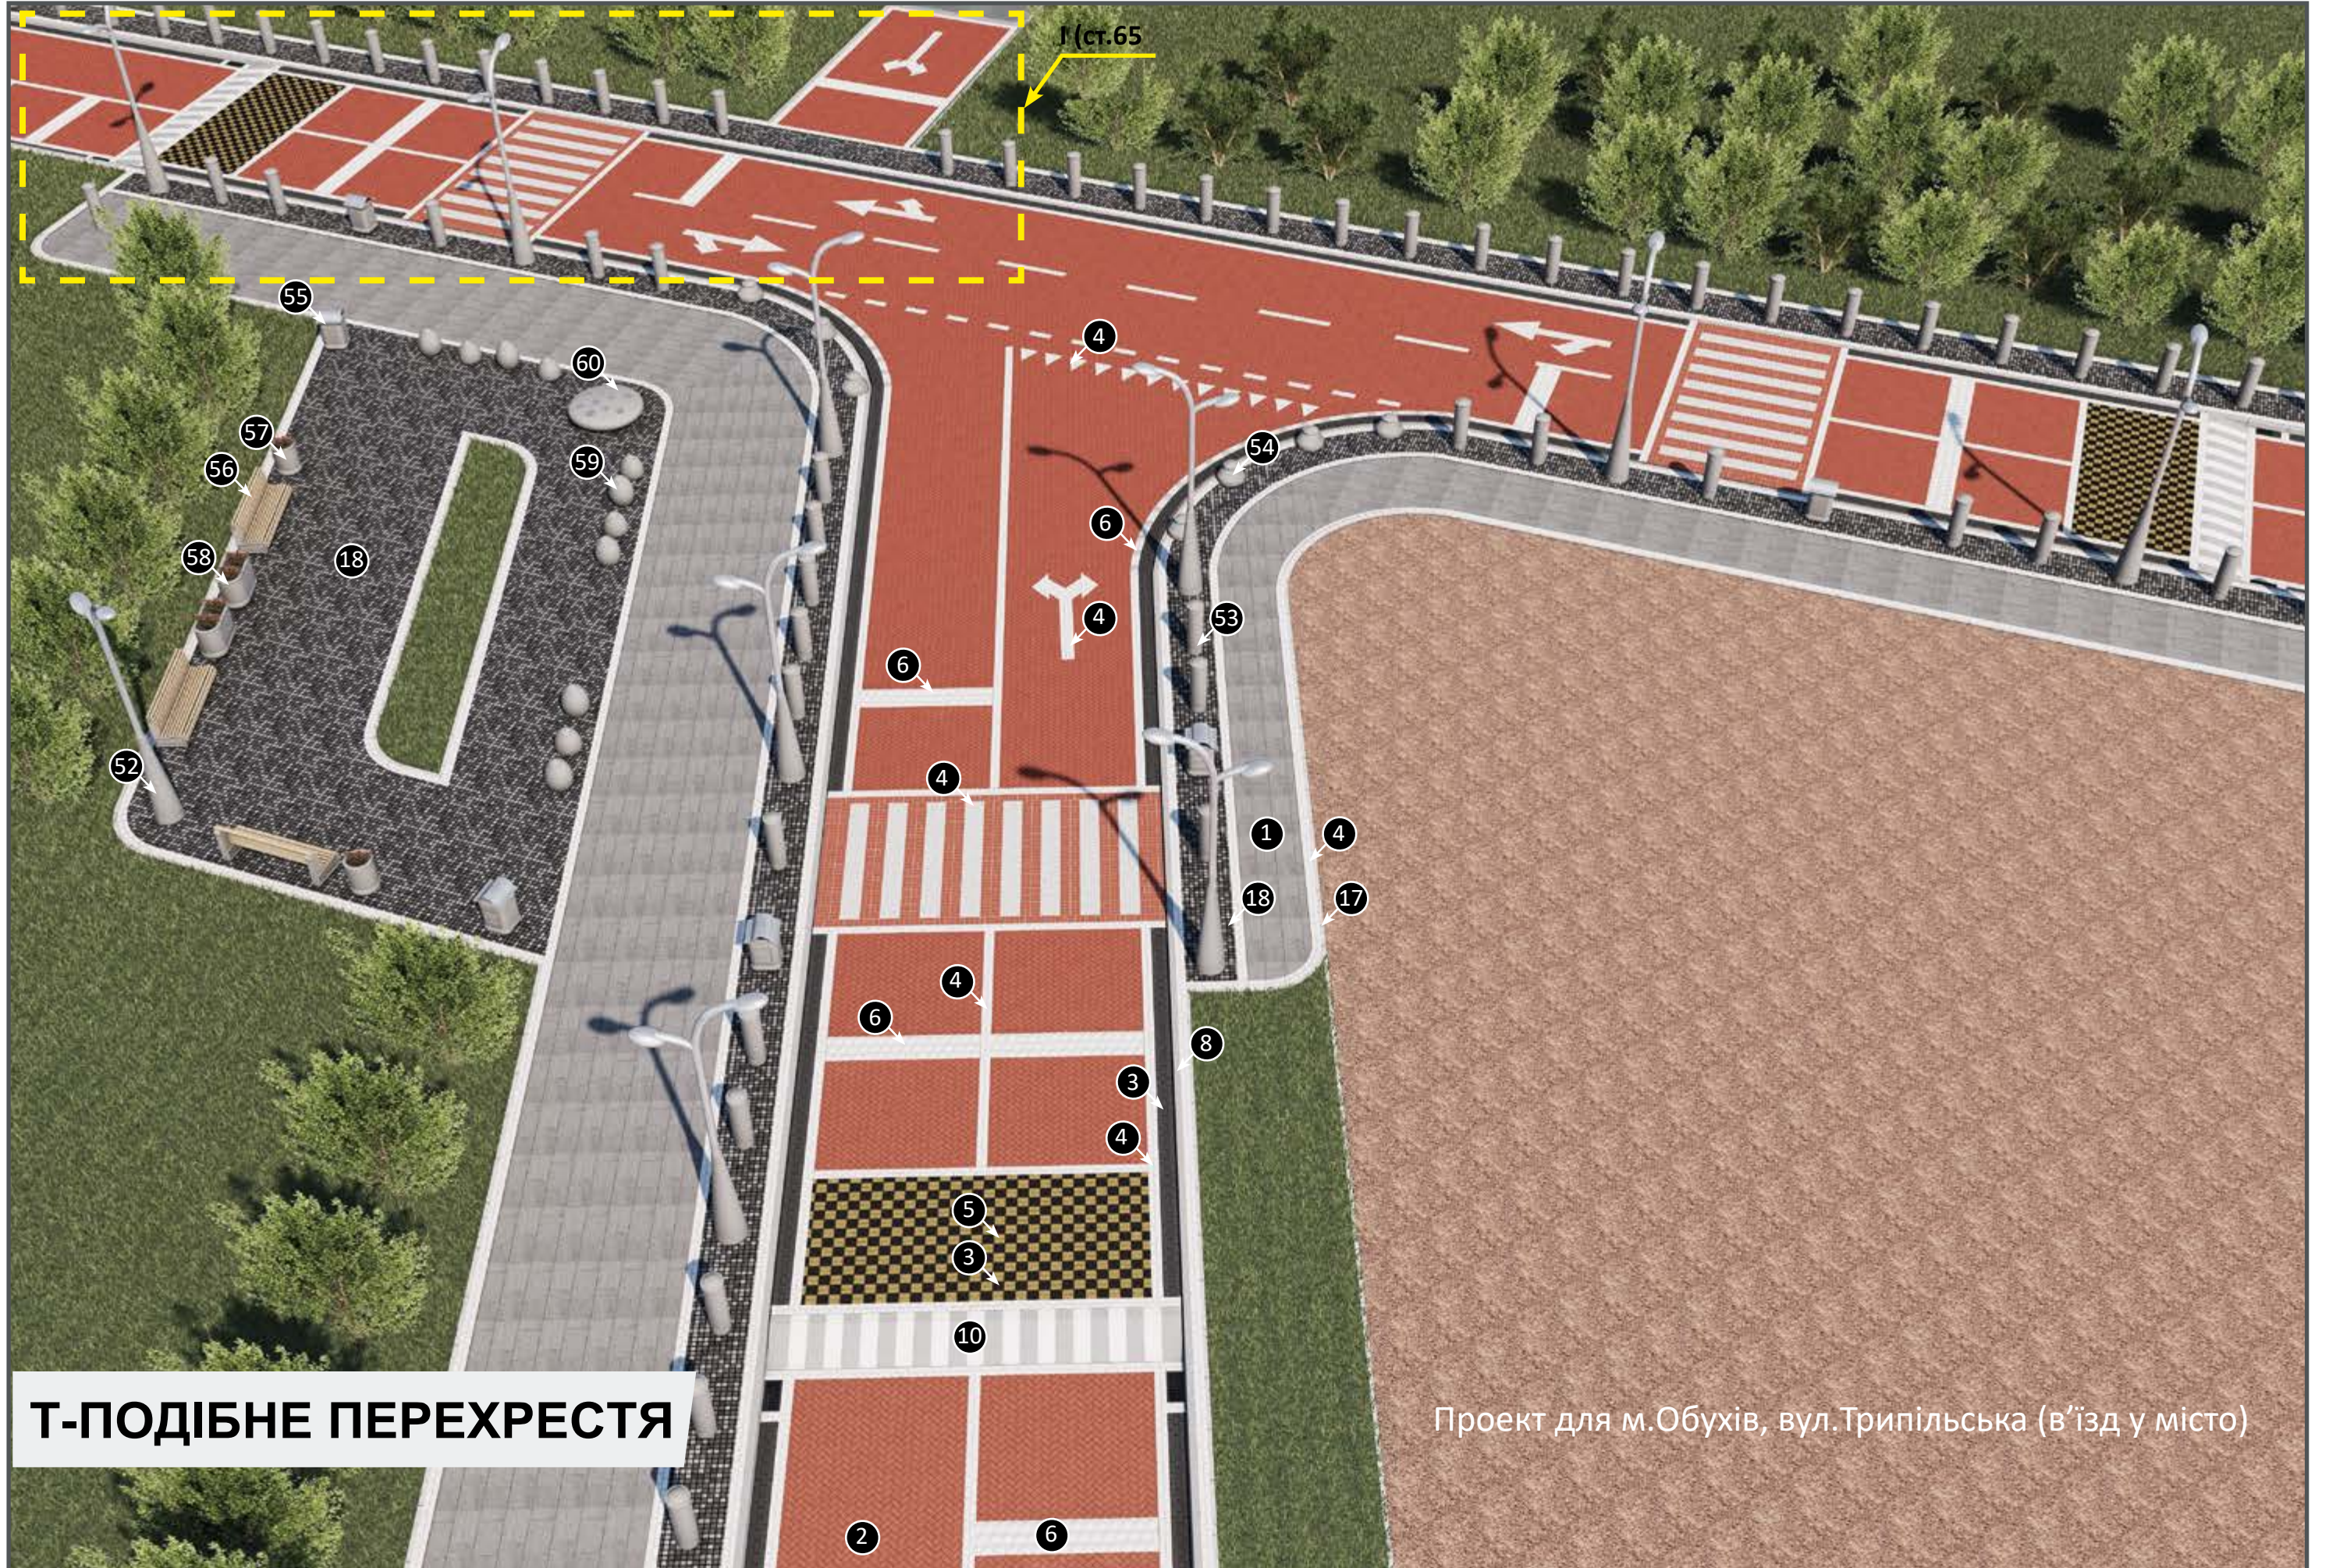

Т-ПОДІБНЕ ПЕРЕХРЕСТЯ

Проект для м.Обухів, вул.Трипільська (в'їзд у місто)

Вироби у проекті		Подібні вироби	
	Борт прямий 1000x150x300мм Пандус 1000x250x300мм «Система заїздів» 600x400x300мм		Борт прямий 1000x180x300мм Може використовуватись різнорівневе мощення з тротуарної плитки з підвищенням
	Поребрик 1000x80x200мм		Тротуарна плитка Шашка 50x50x60мм Поребрик М 1000x120x350мм Поребрики 1000/500x600x200мм
	Тротуарна плитка Кирпич 200x100x100мм		Тротуарна плитка Подвійне Т 200x170x100мм може використовуватись замість тротуарної плитки Кирпич червоного кольору (2)
	Тротуарна плитка Неоліт 600x300x60мм Сигнальна плитка Стоппер 200x200x80мм	Можуть використовуватись плити: Моноліт 600x400x80мм Плита 900x450x60мм Може використовуватись різнорівневе мощення з тротуарної плитки (деякі плитки припідняті над рівнем дороги)	

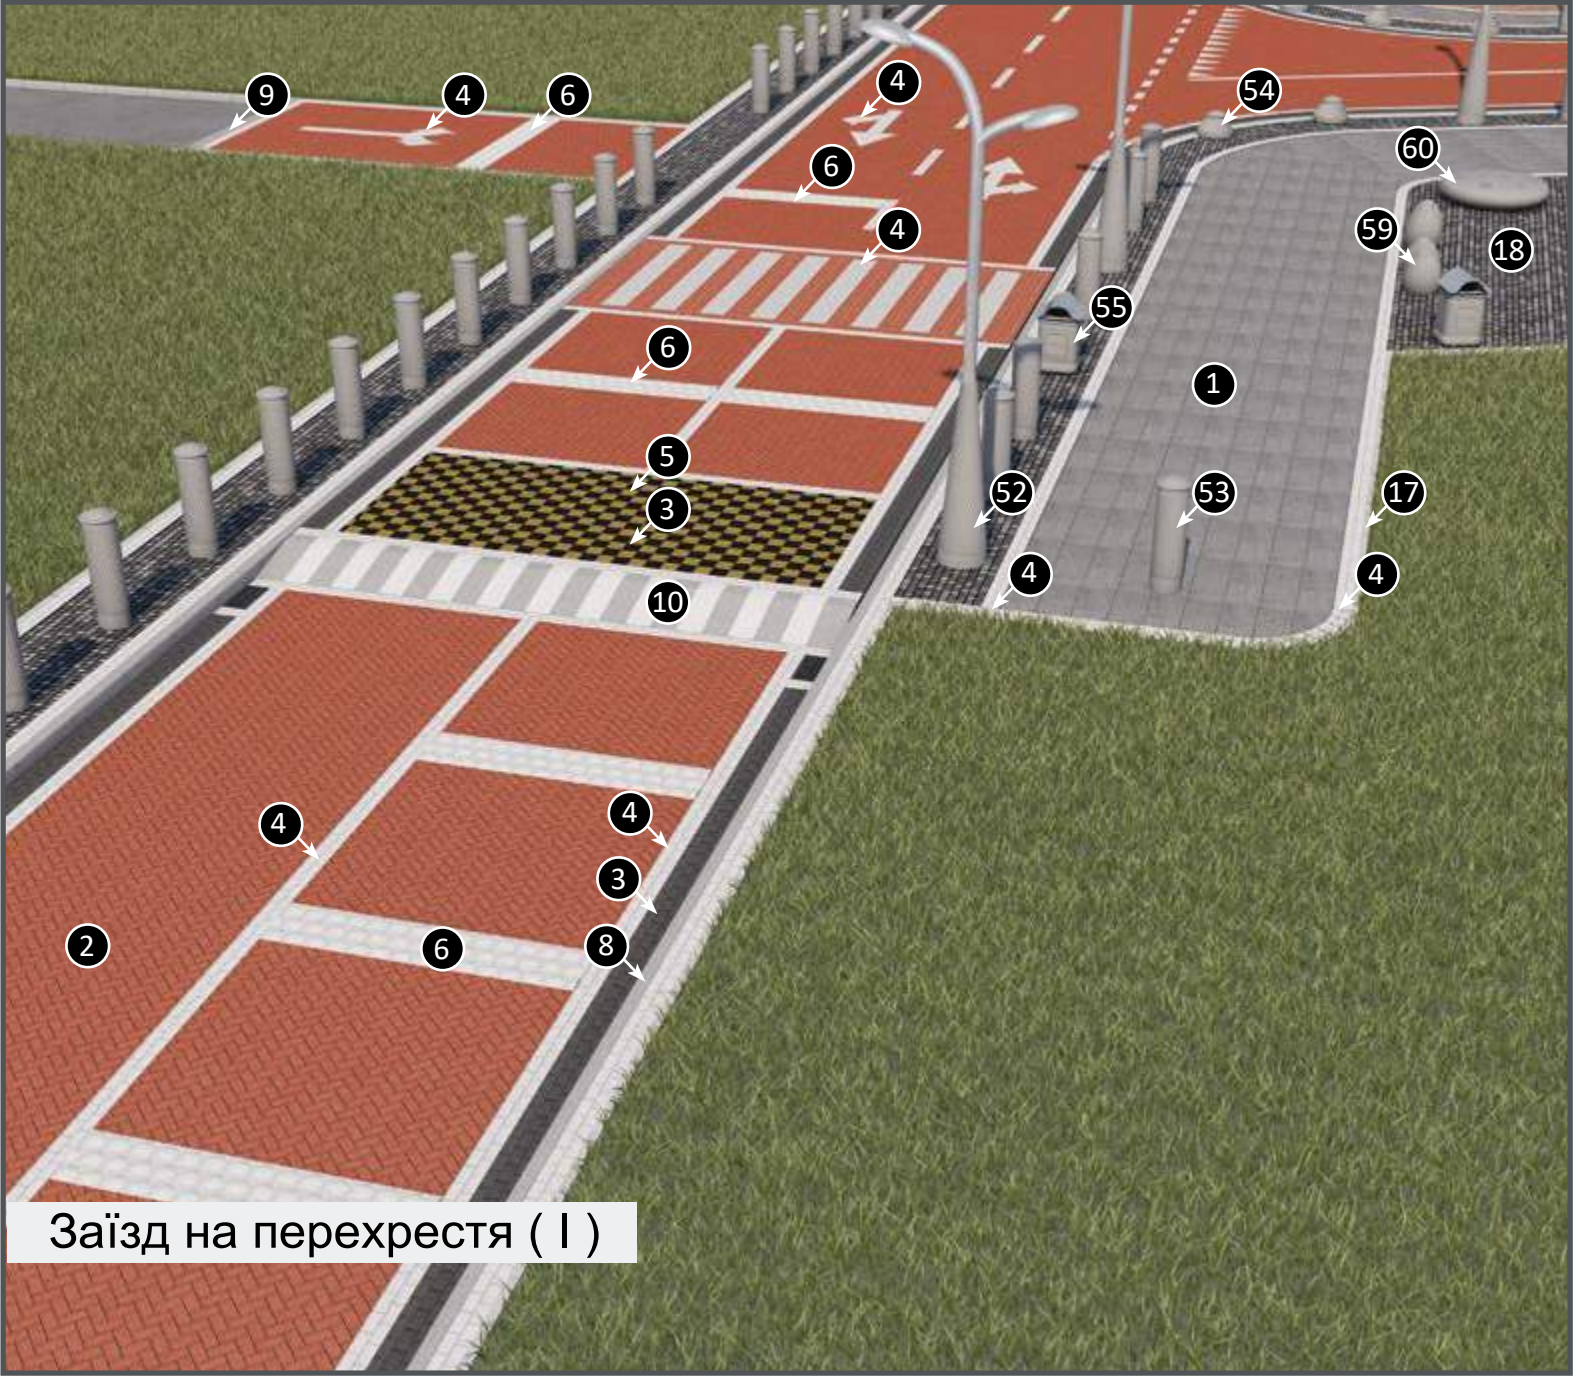

Заїзд на перехрестя (I)

Вироби у проекті								
Ліхтар Ларго Барселона 6000x2300мм	Стовп Барселона 1640x400мм	Болард Барселона 475x700мм	Урна Барселона 1050x560x560мм	Лавка Барселона 860x700x2300мм	Квітник Перла Барселона 790x560мм	Квітник Гресія Барселона 790x1200x560мм	Броте Барселона 770/670/530x600мм	Банко Барселона 450x1900мм

59



Броте Барселона
770/670/530x600мм

61



Ліхтар Барселона
5800x1600мм

53



Ліхтар Ларго Барселона
6000x2300мм

КОЛЕКЦІЯ БАРСЕЛОНА



Болард Барселона (54)



Стовп Барселона (53)

55



Урна Барселона
1050x560x560мм

56



Лавка Барселона
860x700x2300мм

57



Квітник Перла Барселона
790x560мм

60



Банко Барселона
450x1900мм

62



Квітник Аліта Барселона
790x1200мм

58



Квітник Гресія Барселона
790x1200x560мм

54



Болард Барселона
475x700мм

53



Стовп Барселона
1640x400мм



Квітник Аліта (62)



Банко Барселона (60)



Урна (55), лавка (56), квітник Перла (57) Барселона




Квітник Гресія (58)



Урна (55)



Ліхтар (61)

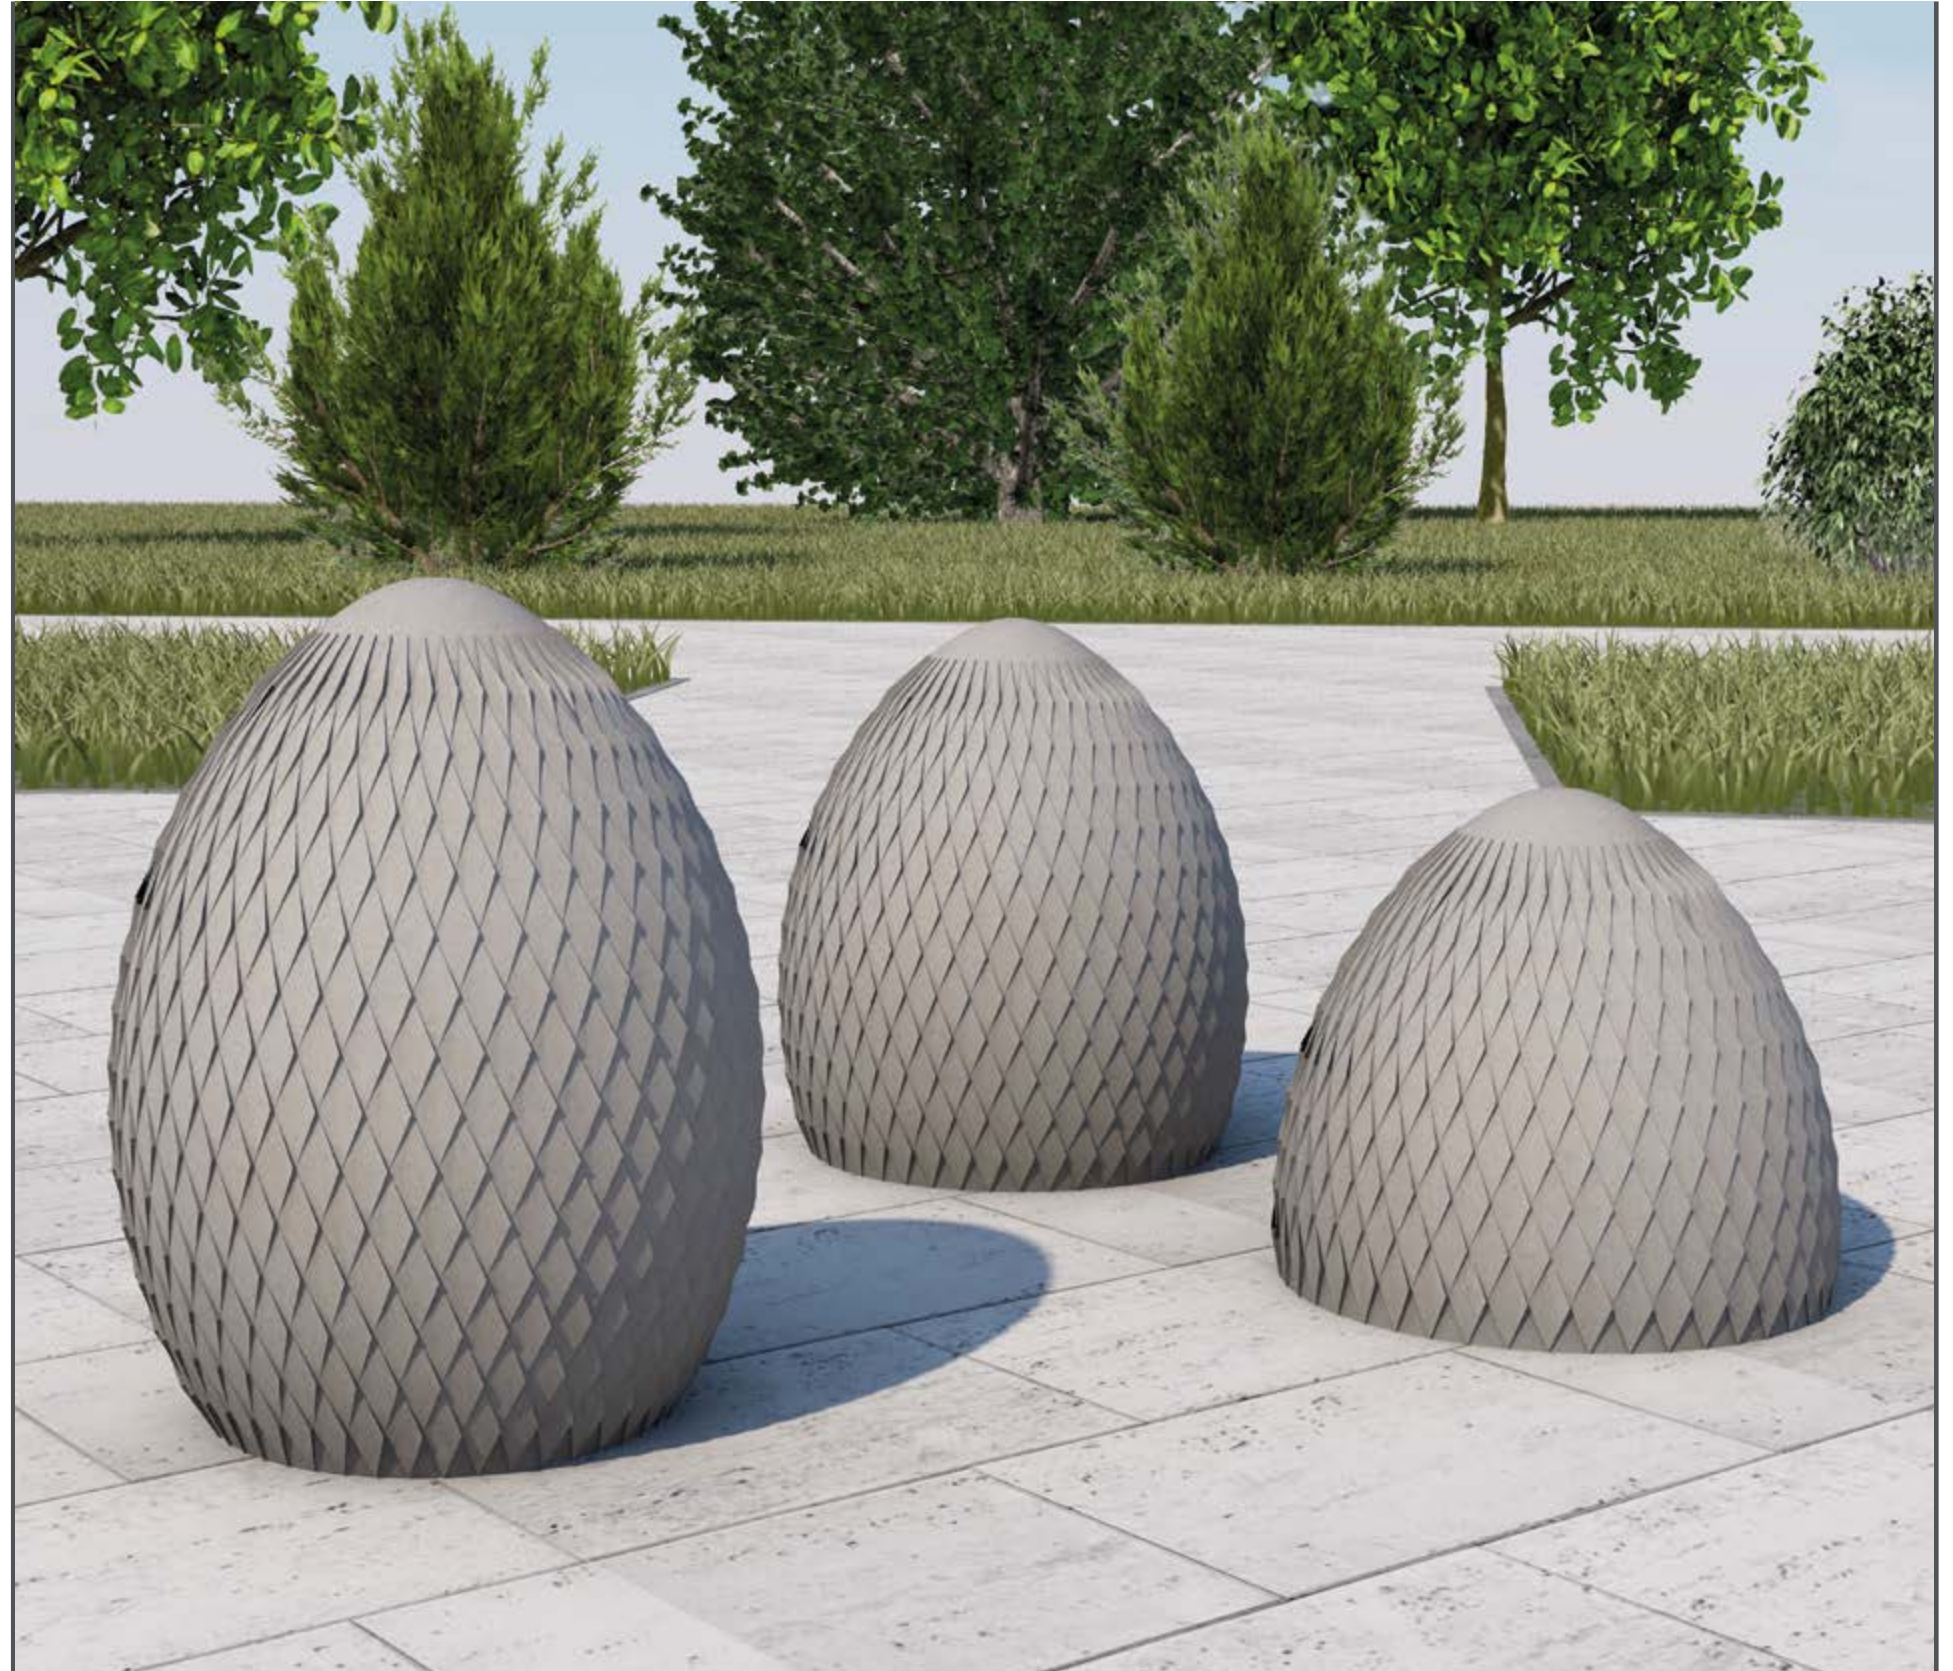

Броте Барселона (59)



Парк з виробами колекції Барселона



Ліхтар Ларго (53)

КОЛЕКЦІЯ КАНТРІ



Лавочка Кантрі
h410 b1730
m 264кг



Лавочка Кантрі мікс
h420 b1200
m 67кг



Урна Кантрі
h1030 b530
m 143кг



Урна Кантрі супер
h860 b530
m 133кг





Квітник Кантрі
h725 b765
m 186кг



Квітник Кантрі квадратний
h600 b530
m 92кг



Квітник Кантрі квадратний
h800 b530
m 123кг



Квітник Кантрі круглий
h705 b860
m 125кг



Квітник Кантрі круглий
h905 b860
m 164кг



КОЛЕКЦІЯ КОЛОР 400



Квітник Колор 400
h435 b400
m 55кг



Лавочка Колор 400
h450 b1400/1800/2300
m 130/167/214кг



Урна Колор 400
h865 b400
m 87кг



КОЛЕКЦІЯ КОЛОР 560



Урна Колор 560
h1050 b560
m 180кг



Лавочка Колор 560
h455 b2300
m 170кг



Квітник Колор 560 міні
h470 b560
m 110кг



Квітник Колор 560
h470 b560
m 130кг



КОЛЕКЦІЯ МОДЕРН



Квітник Модерн
h770 b560
m 257кг



Квітник Модерн міні
h490 b560
m 132кг



Урна Модерн супер
h820 b560
m 270кг



Урна Модерн
h965 b560
m 285кг



Лавочка Модерн
h820 b2300
m 452кг



КОЛЕКЦІЯ СІЛЬВЕР



Урна Сільвер
h1170 b620
m 254кг



Лавочка Сільвер
h430 b1070
m 106кг



Стільчик Сільвер
h430 b620
m 67кг



Квітник Сільвер
h720 b1070
m 241кг



ВУЛИЧНІ МЕБЛІ



Стіл круглий Куерда h770 b1200
Табуретки Куерда h450 b440
m 499кг



Стіл прямокутний Куерда h770 b2000
Табуретки Куерда h450 b440
m 682кг



Стіл Меса Іспана h770 b1500
Лавочки Меса Іспана h840 b1500
m 1224кг



ВАЗИ ТА КОЛОНИ



Стіл круглий Супер h770 b1200
Лавочки напівкруглі h420 b1400
m 618кг



Стіл прямокутний Супер h770 b2000
Лавочки прямокутні h420 b2000
m 686кг



Колона Пасіано h800 b360
m 93кг



Чаша Капрікорніо h820 b700
m 139кг



Чаша Треві h630 b620
m 123кг



Квітник Вендіміа h320 b990
m 86кг

АНТИПАРКУВАЛЬНІ ВИРОБИ



Болард Колокол
h775 b600
m 210кг



Болард Куб
h450 b450
m 218кг



Стовп Октаедр
h1400 b440
m 305кг




Стовп Зірка
h1600 b270
m 165кг



Стовп Пілар
h1540 b260
m 141кг



Стовп Класичний
h970 b300
m 130кг

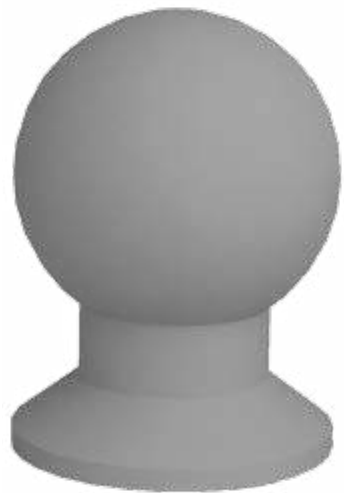

Болард Сфера на ніжці
h600 b440
m 144кг



Болард Сфера
h400 b440
m 101кг



КОЛЕКЦІЯ ЛАЙТ



Лайт дуга
h485 b400
т 66кг



Лайт дуга міні
h335 b400
т 59кг




Лайт овал
h545 b400
т 55кг



Лайт овал міні
h385 b400
т 48кг



Лайт круг
h395 b400
т 48кг

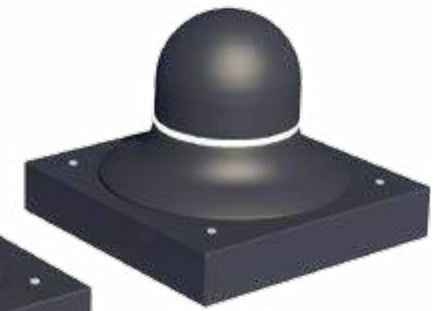

Лайт круг міні
h235 b400
т 41кг



Ліхтарі



h4400 b1100



h4400 b1100



h4350 b1100



h3800 b1100



h3560 b1100



h4000 b1100



h4400 b1100

Верхня частина паркових ліхтарів



h4440 b800



h4070 b800



h1250 b480



h600 b510



h955 b510



h1160 b510



5 світильників



4 світильника+артишок



4 світильника+шишка



4 світильника+ананас




3 світильника



2 світильника+сфера




h4900 b1315

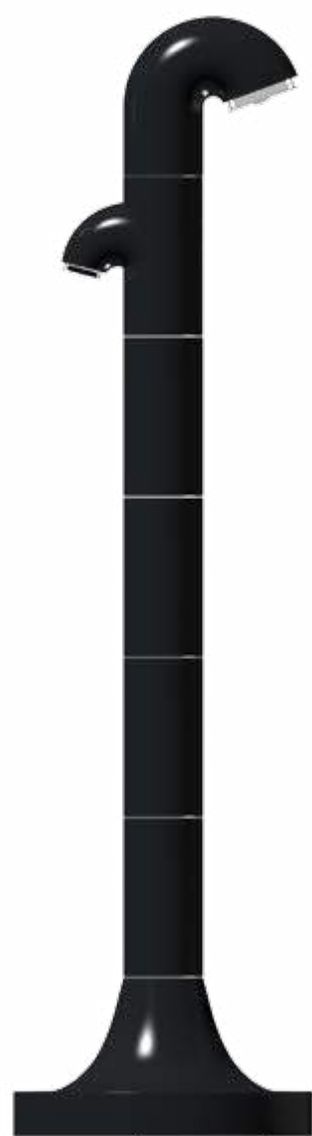

h4900 b1315



h5000 b1020

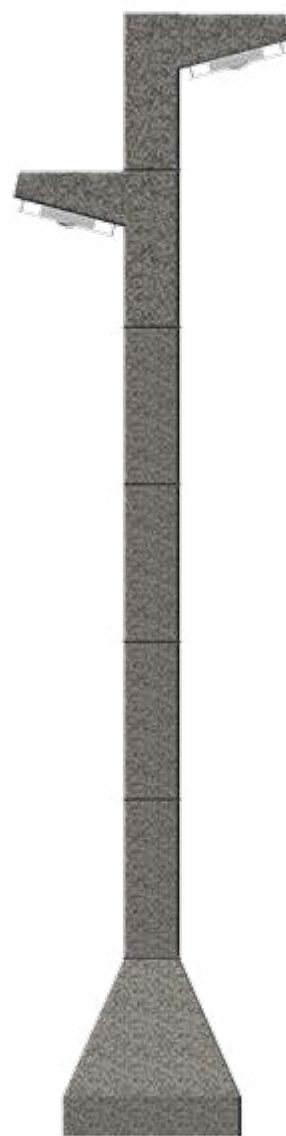

h5000 b1240



h5200 b800



h1500 b1020



h5800 b1600



h6000 b2300



Тротуари/доріжки рекомендується з обох боків виділяти плиткою іншого кольору, розміру або форми



Поєднання різних матеріалів (тротуарна бетонна плитка та гранітний камінь) для мощення однієї ділянки




Правильна підрізка тротуарної плитки



Мощення навколо каналізаційного люку




Обрамлення дерев за допомогою решітки Гармонія

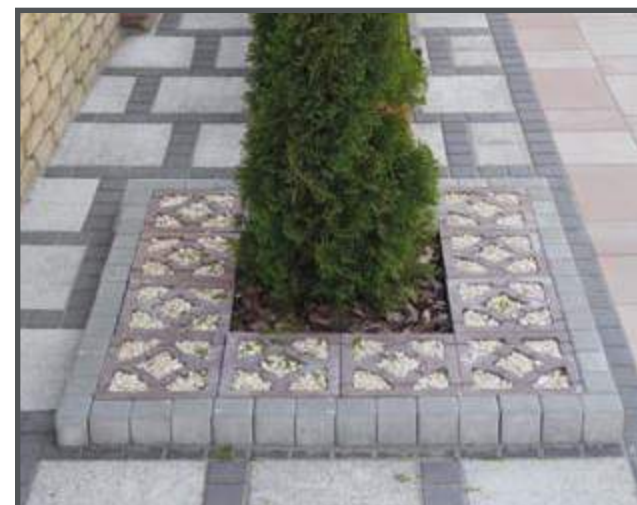

Два види різної тротуарної плитки краще розділити контрастною за кольором та формою плиткою





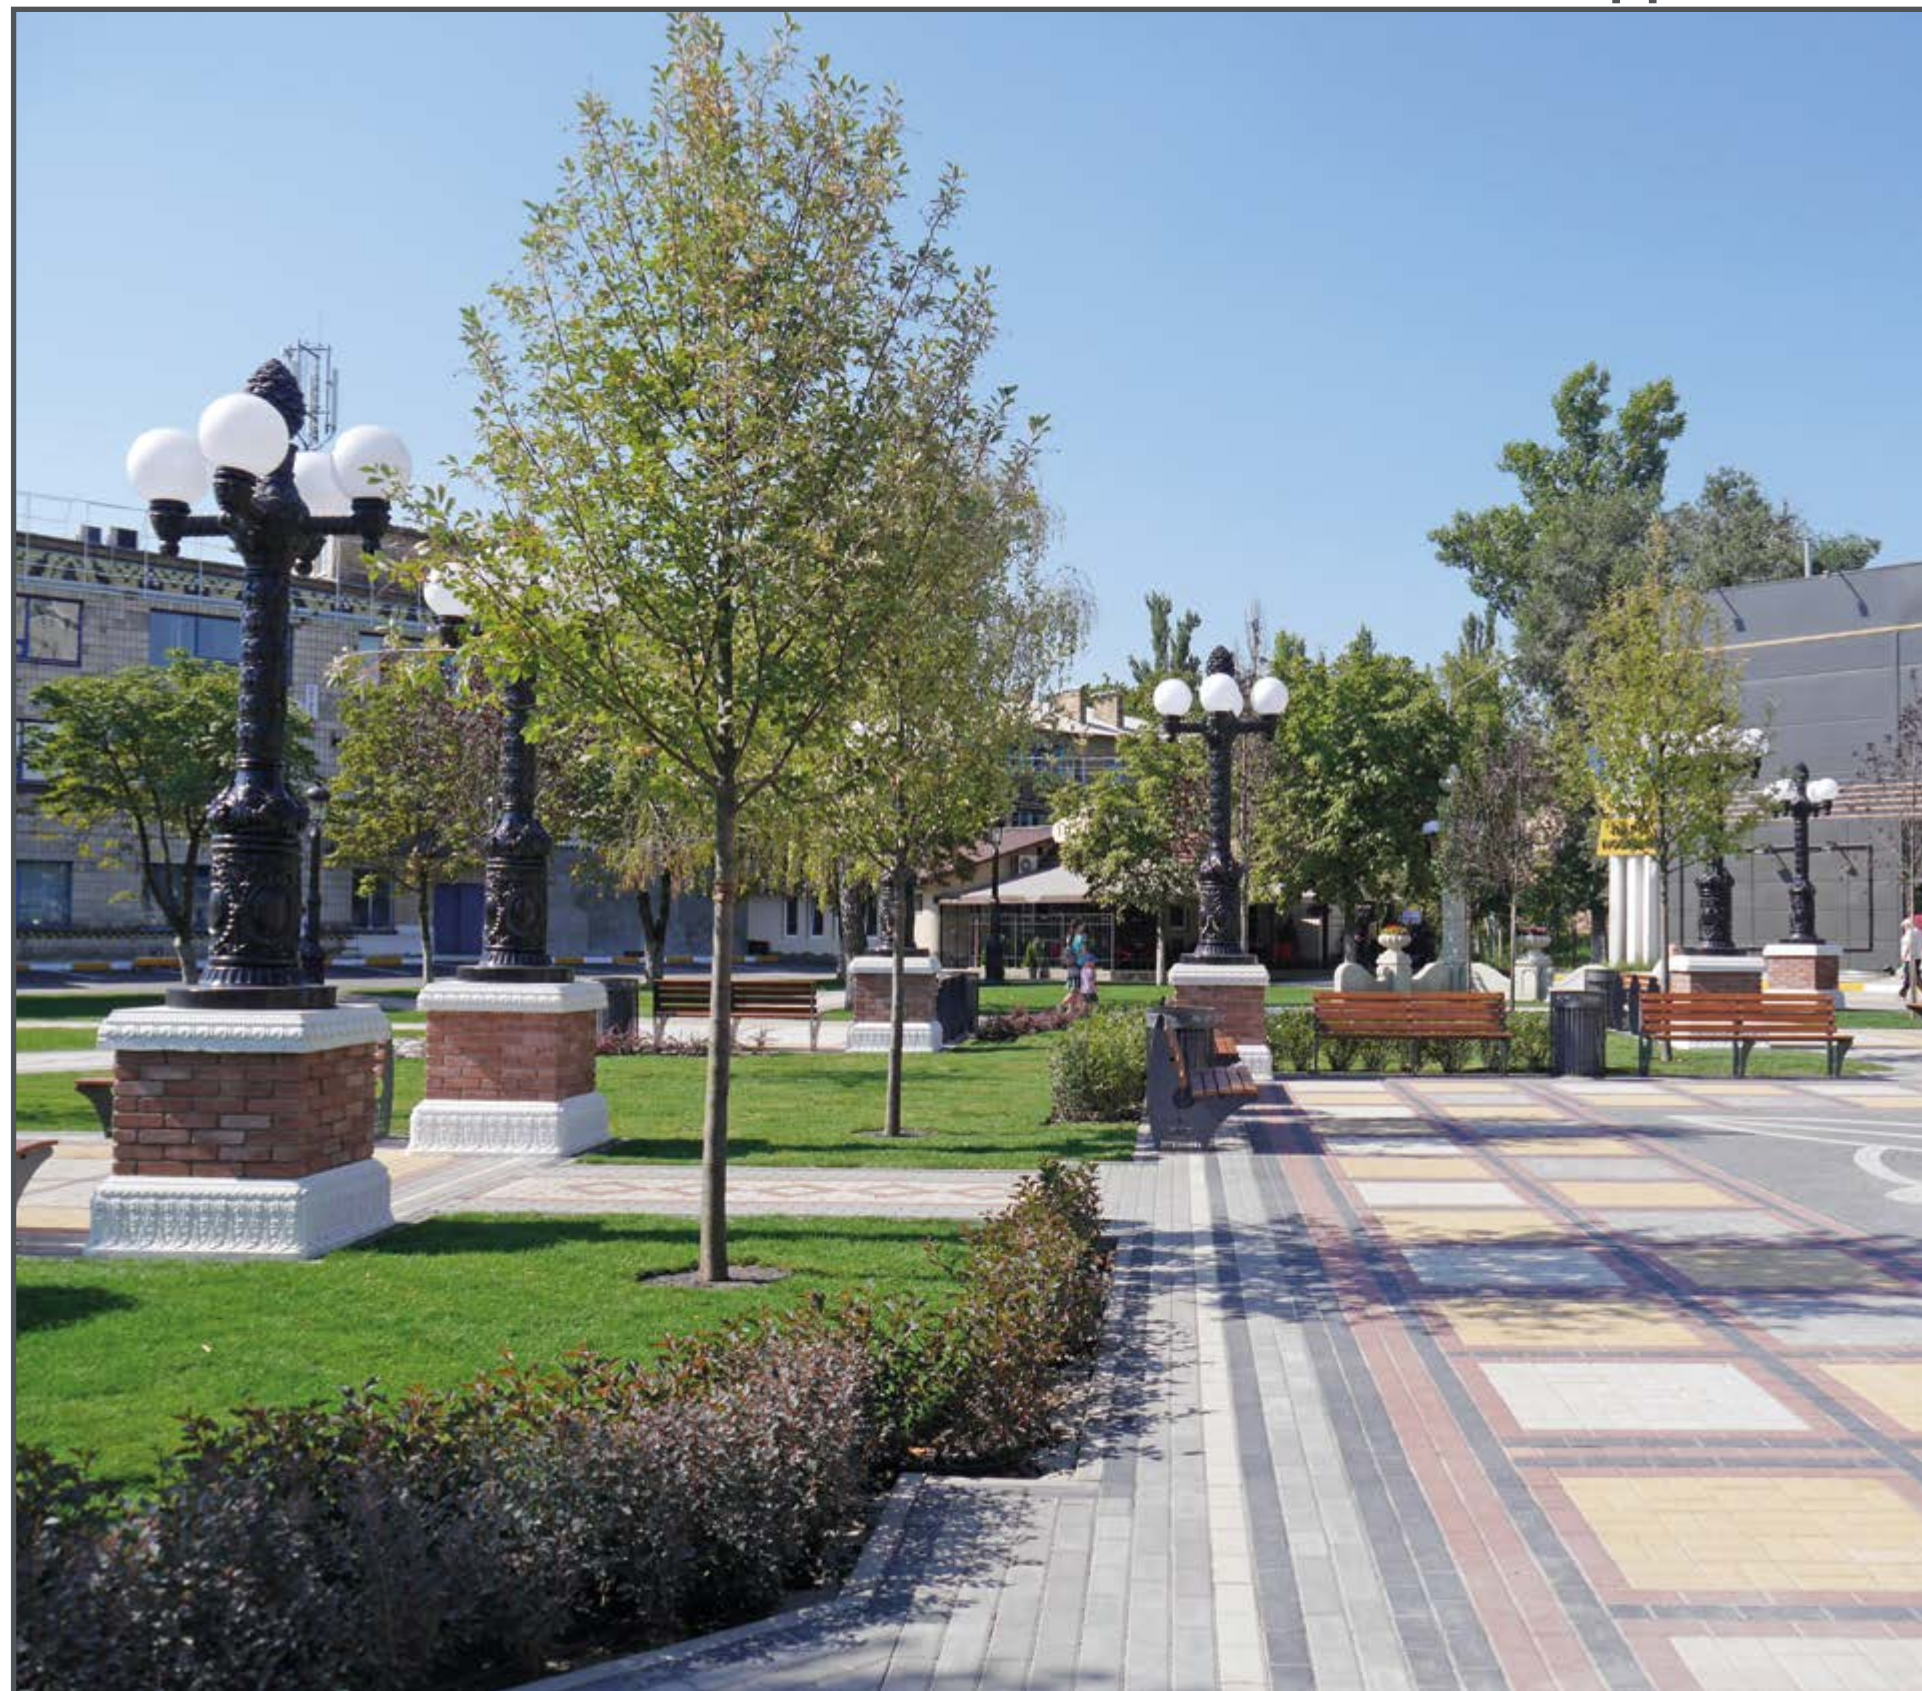


Площа в м. Ірпінь




Площа в м. Ірпінь

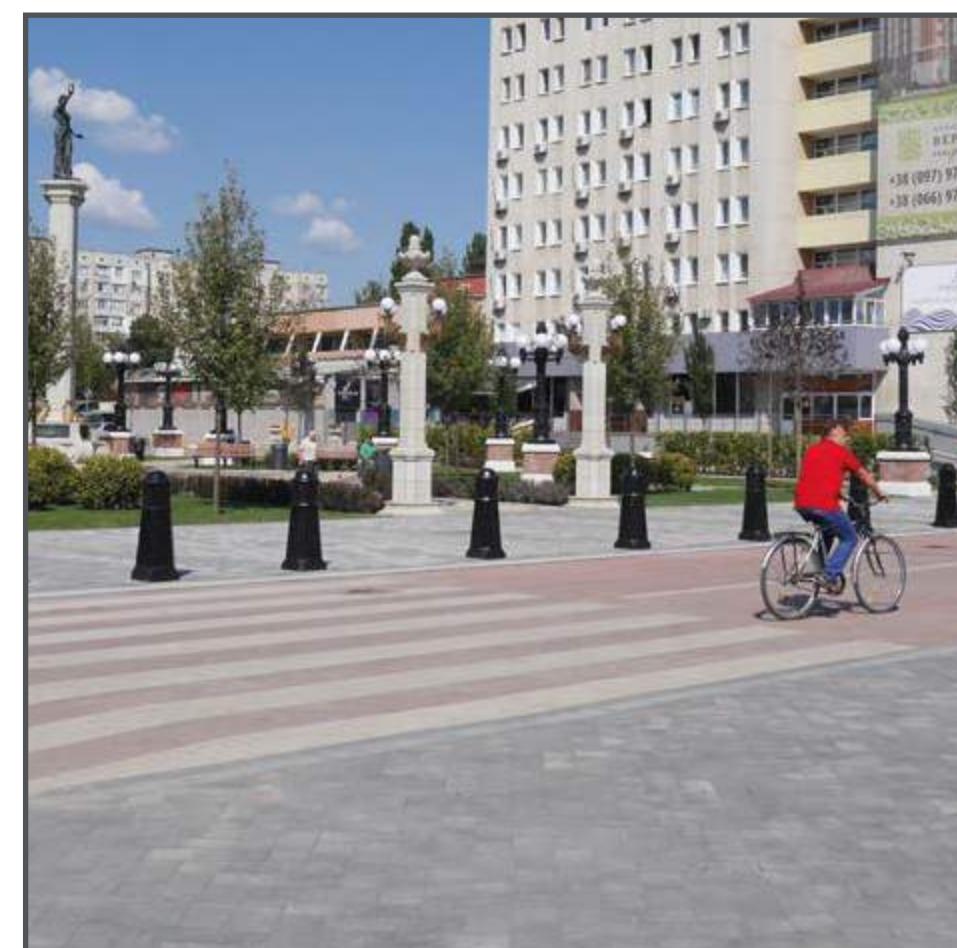


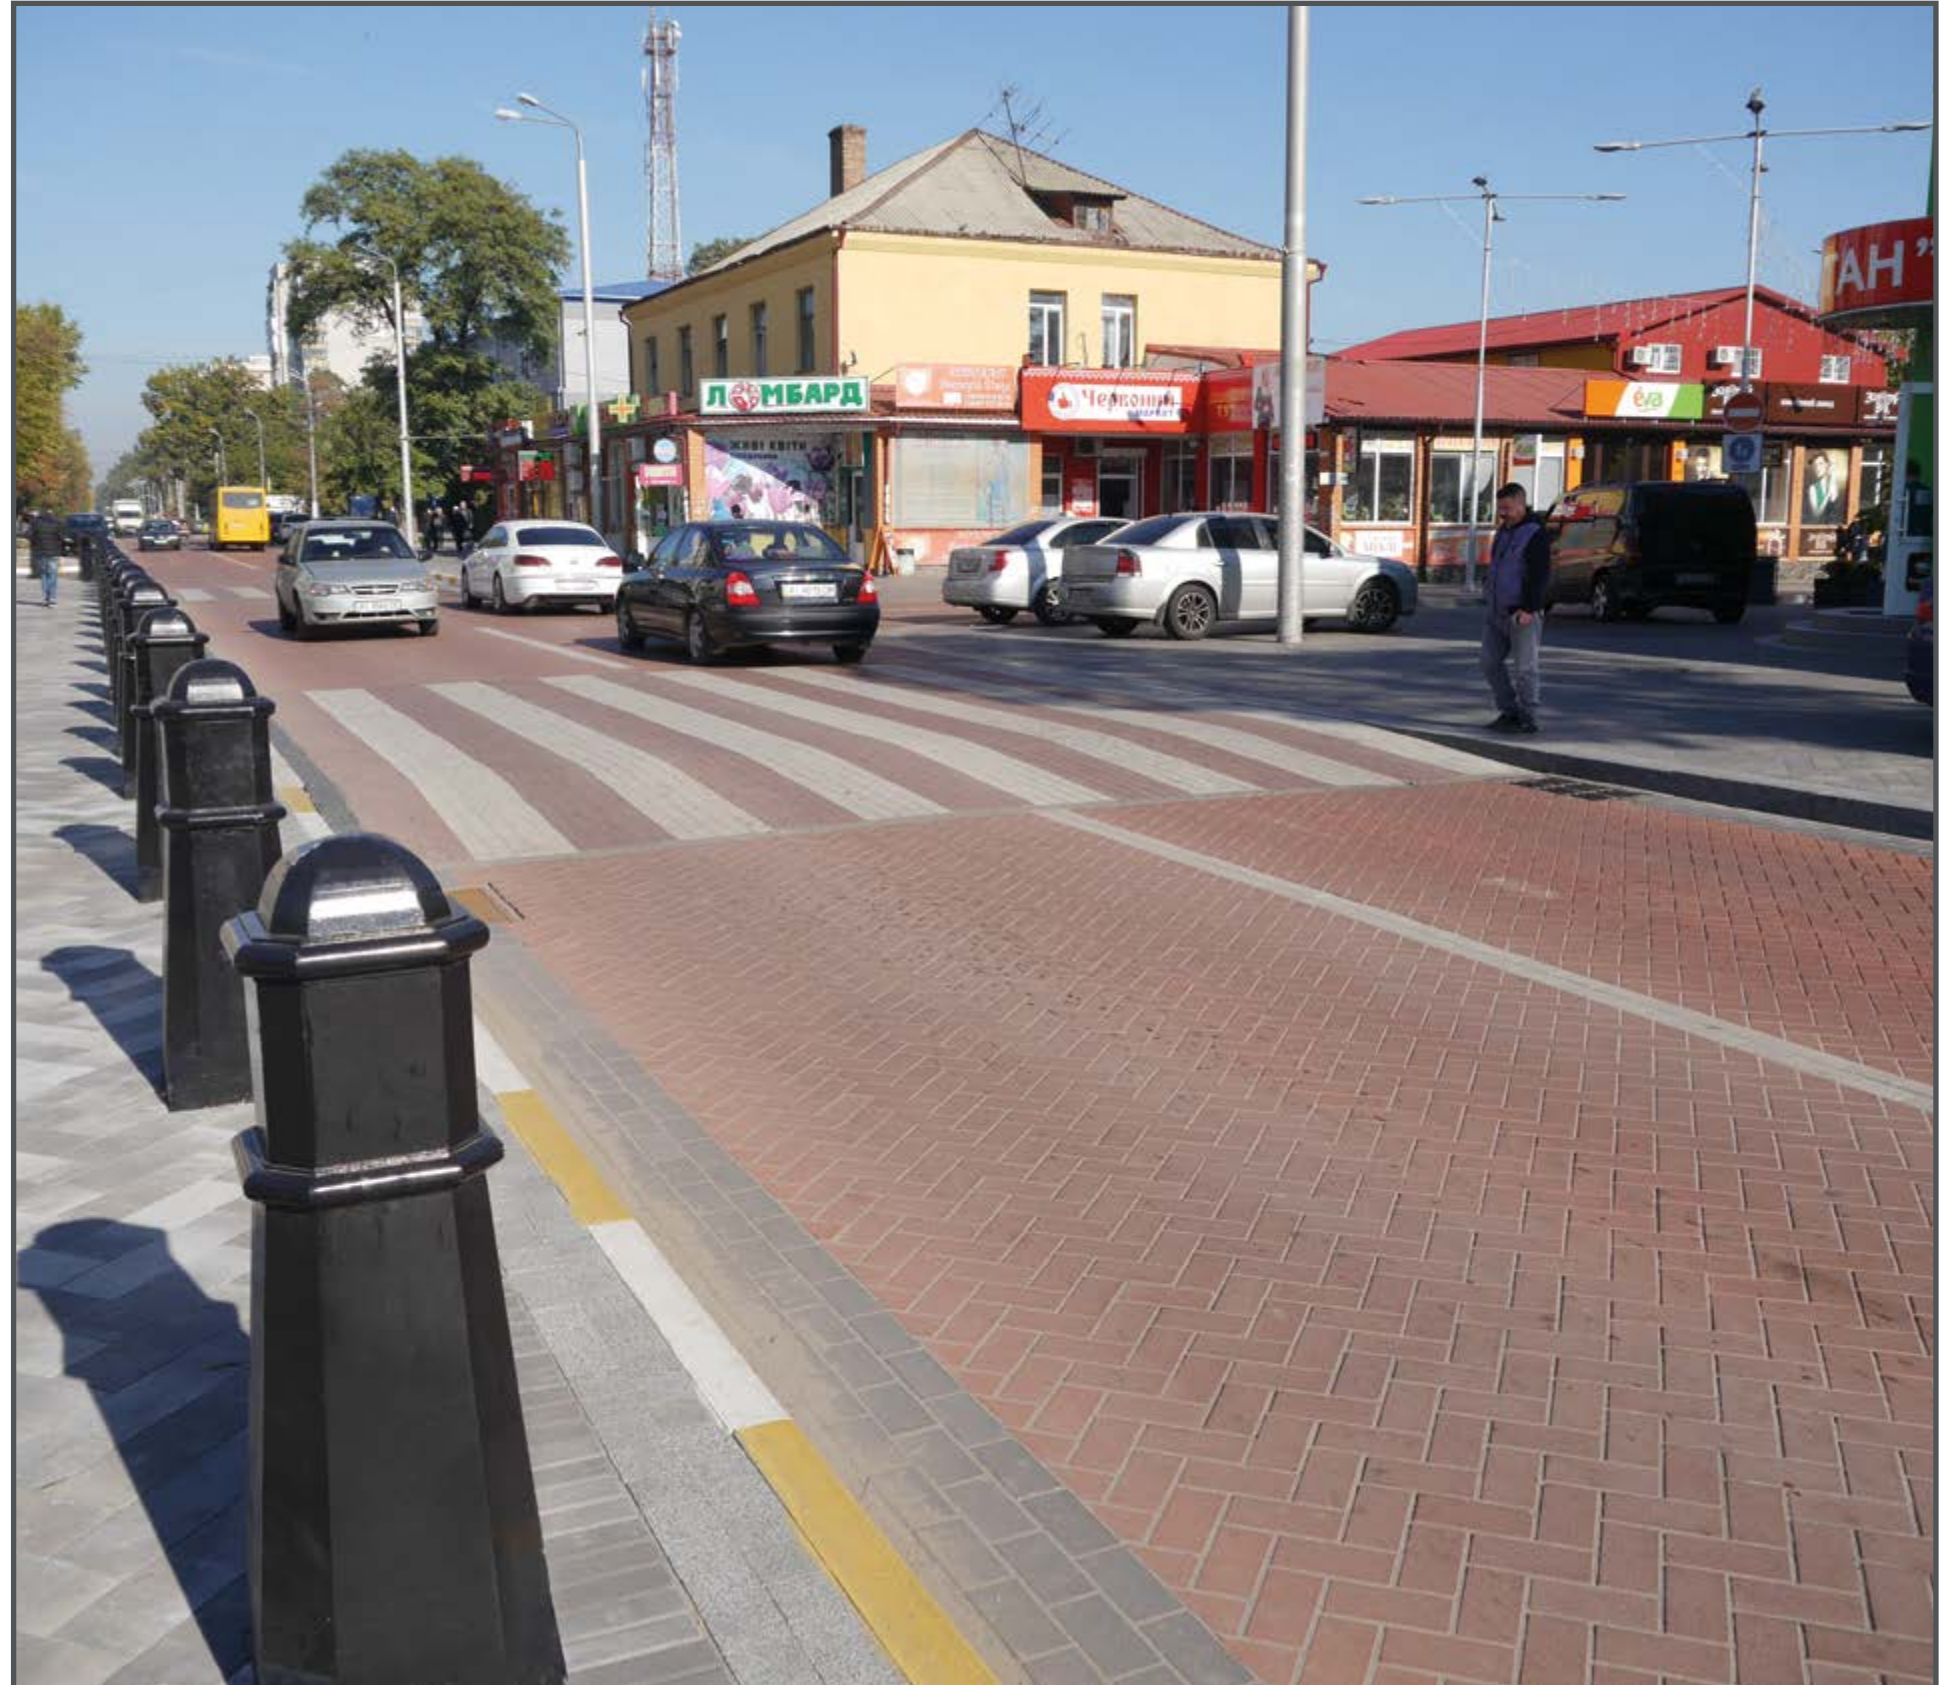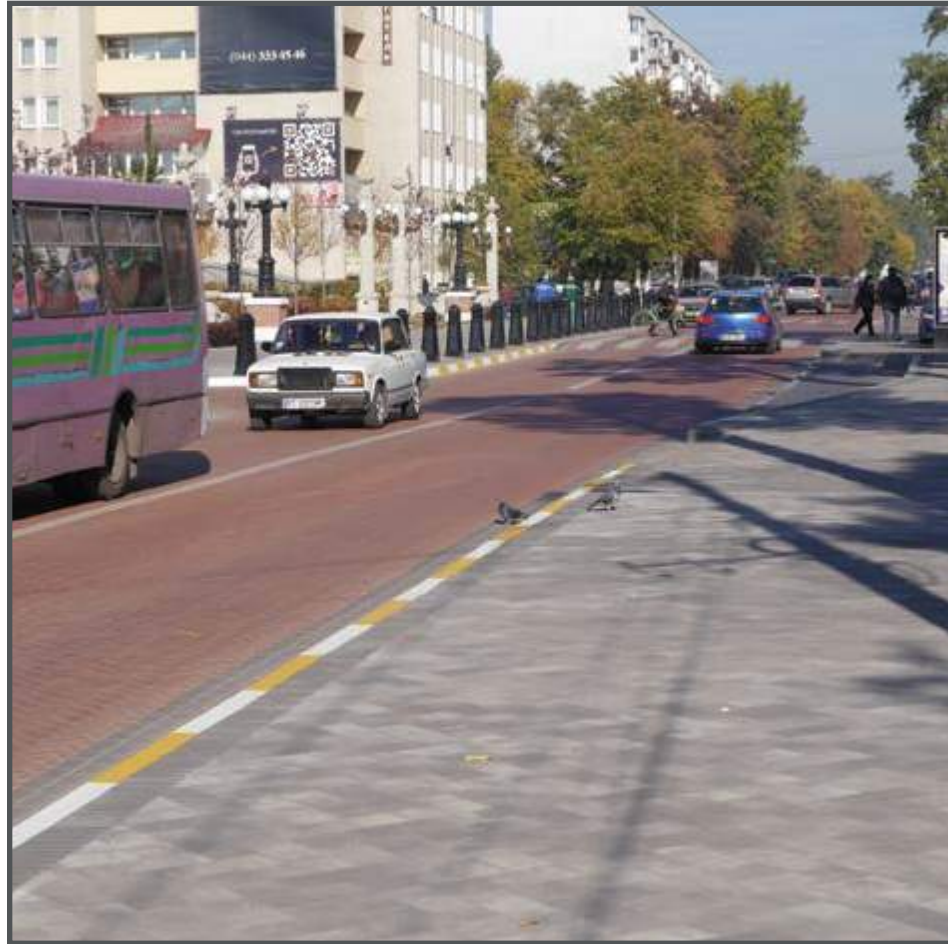


Вулиця в м. Ірпінь

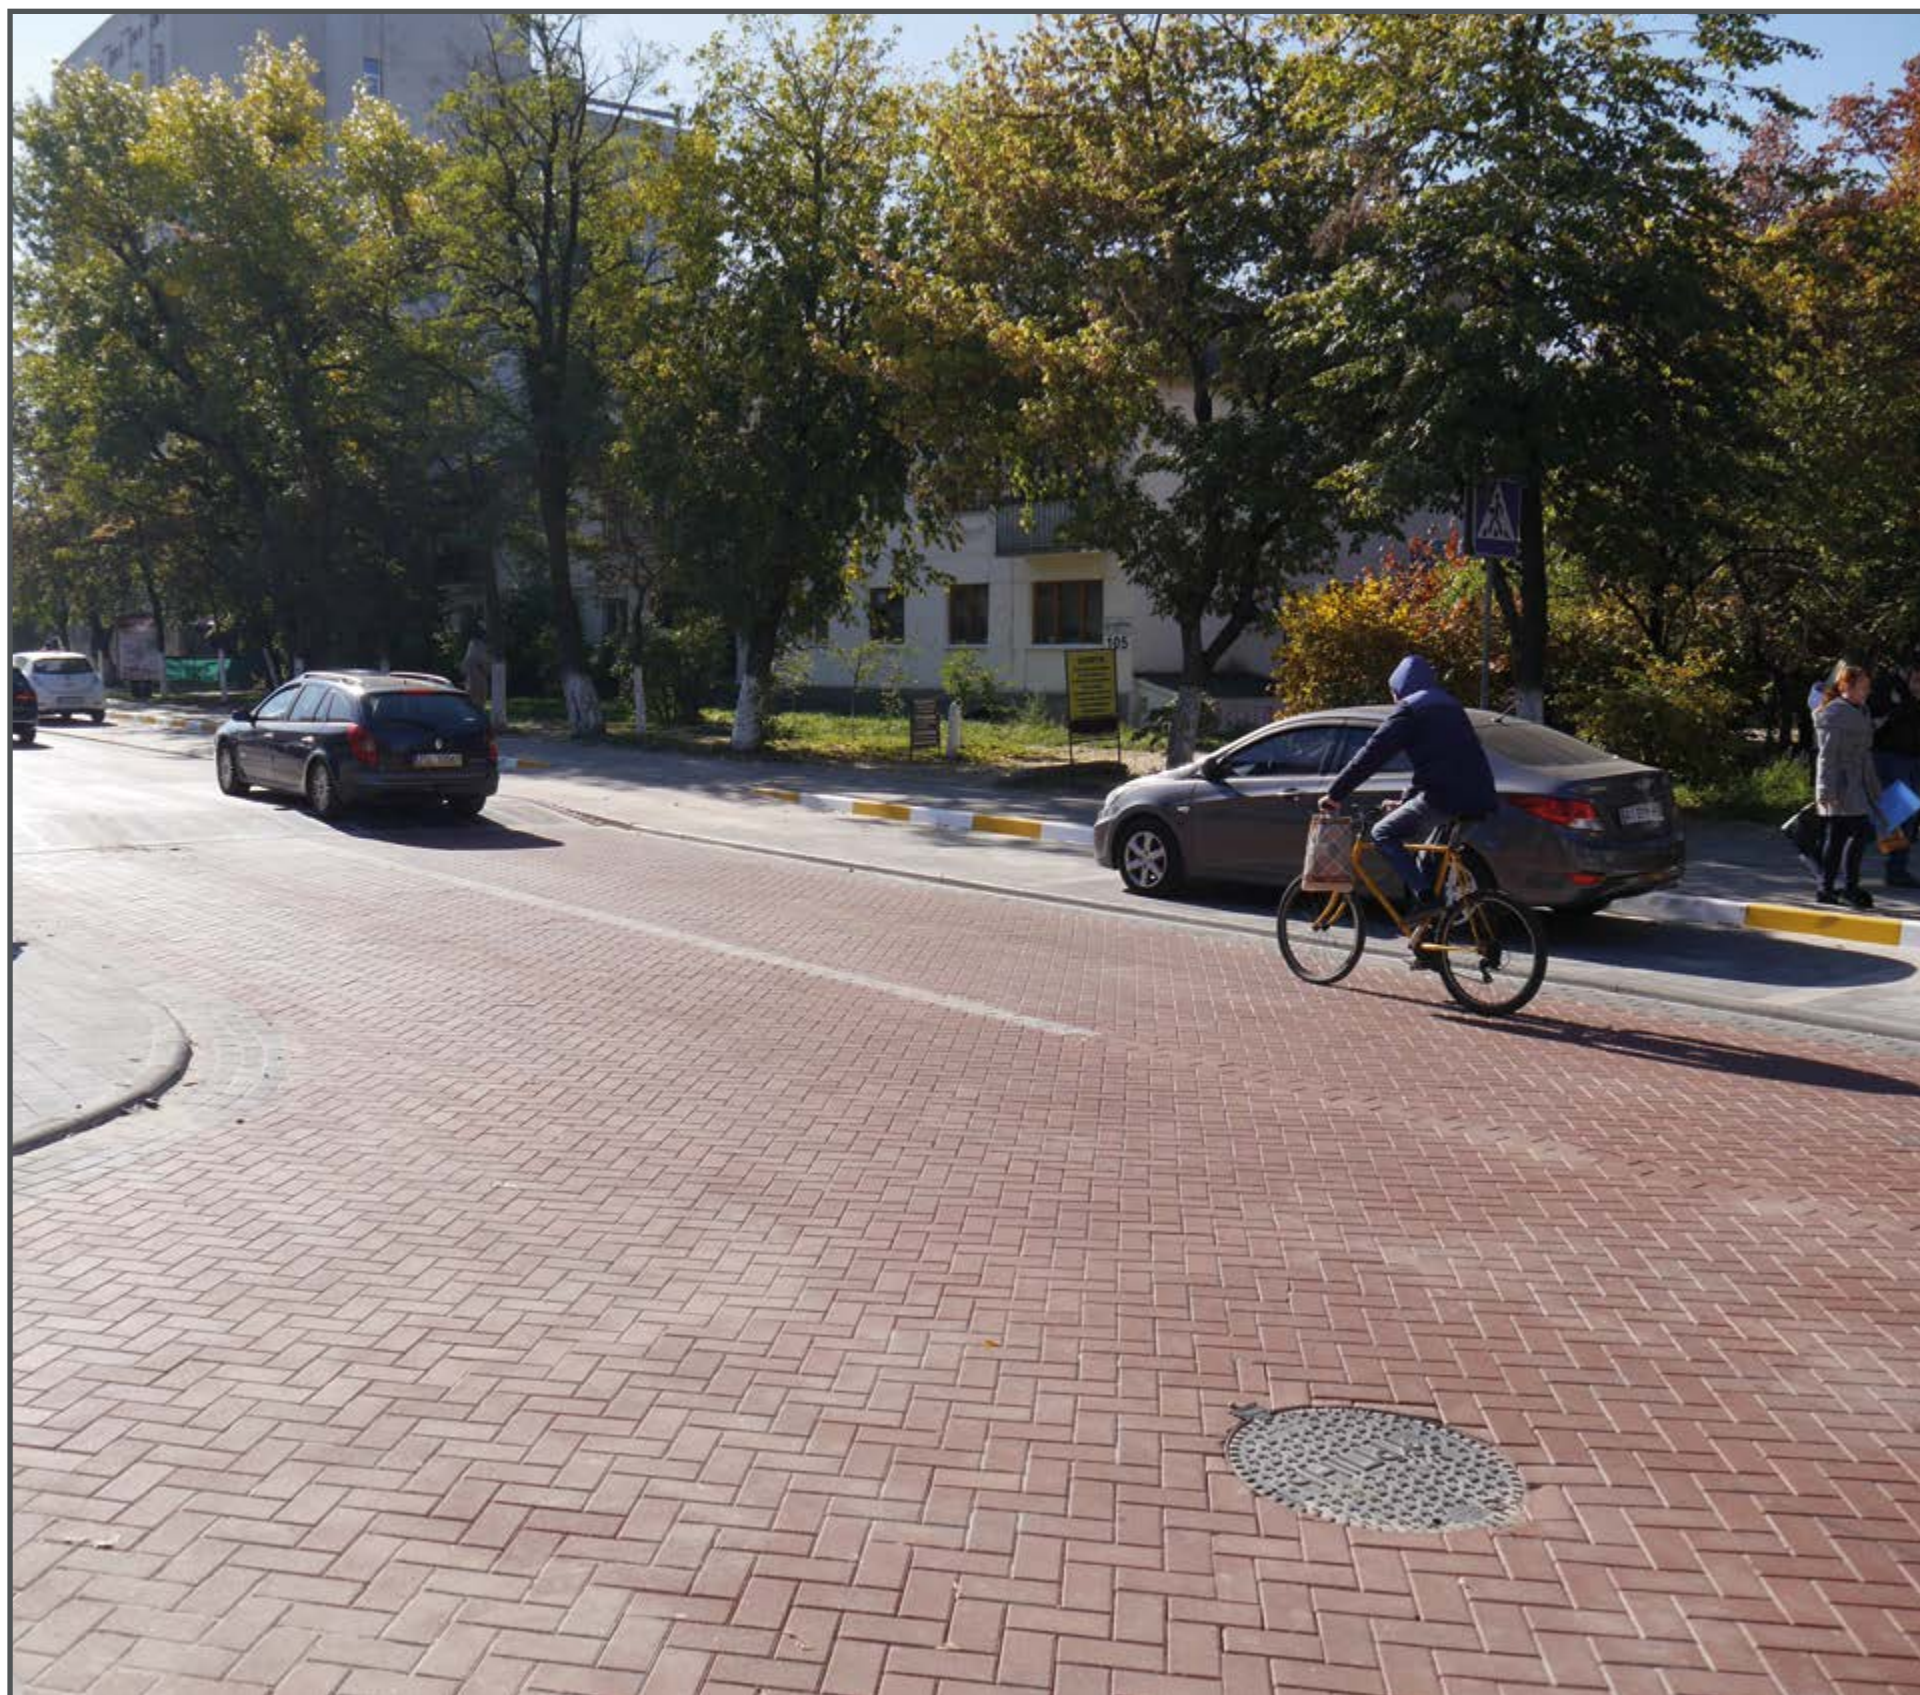

Вулиця в м.Ірпінь

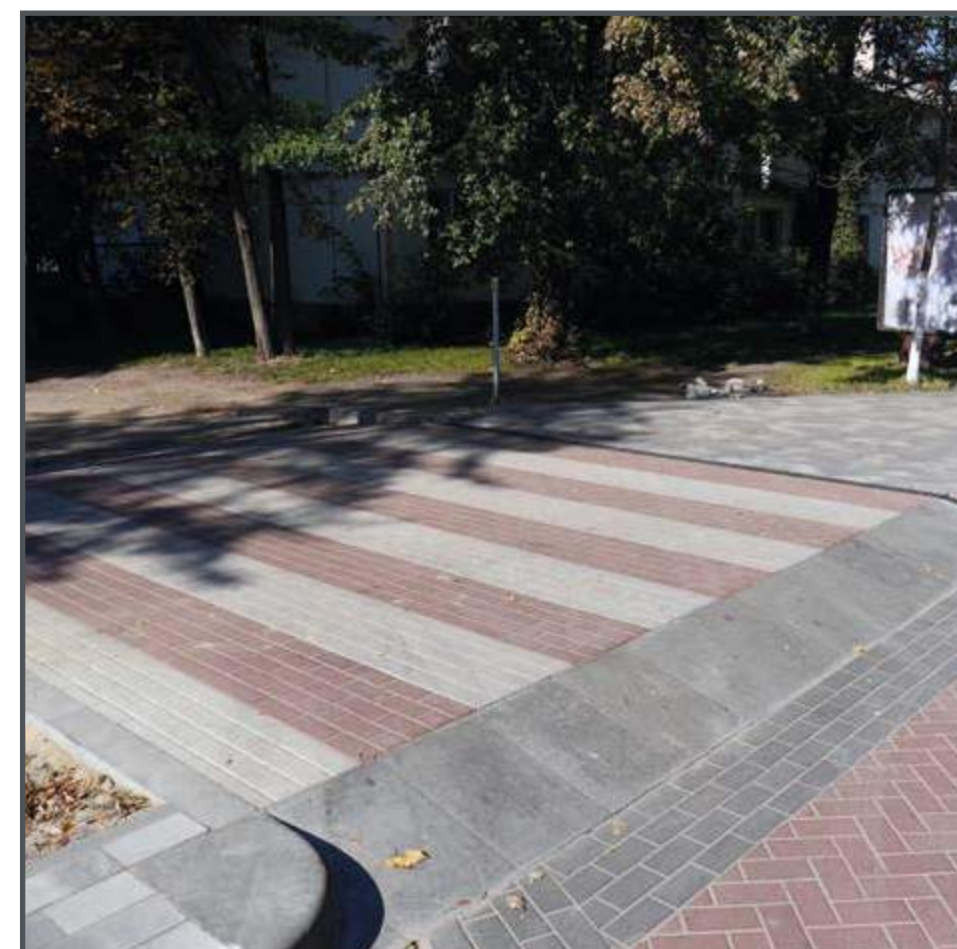

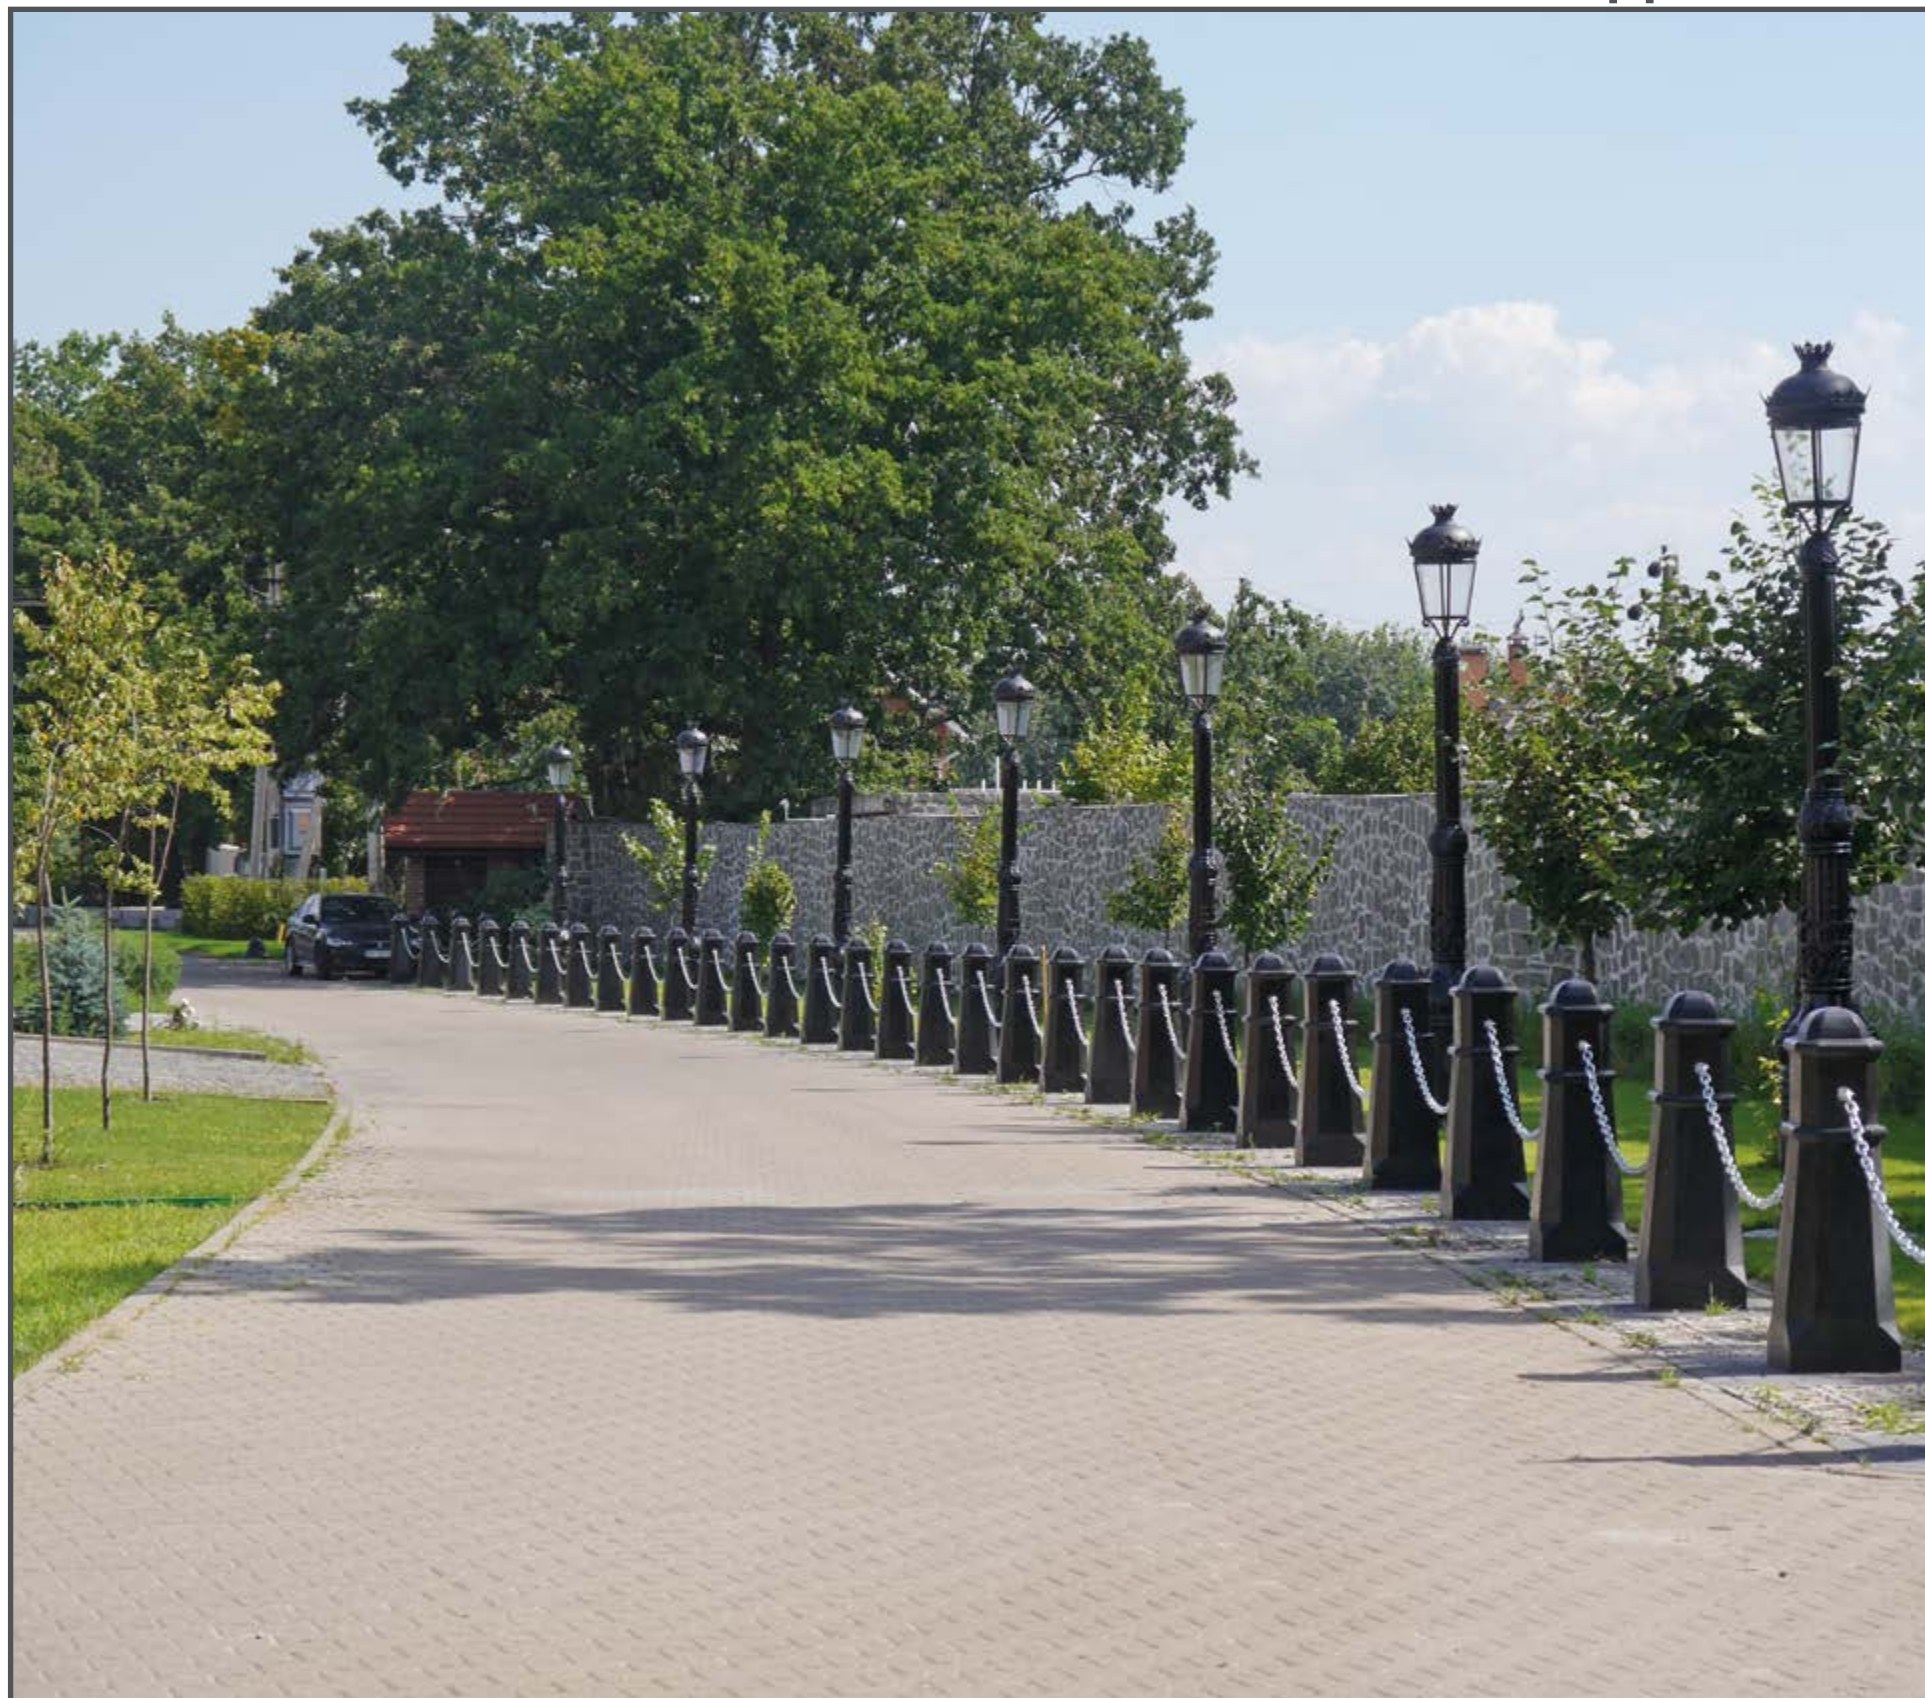

Вулиця в с. Стоянка



Вулиця в с. Стоянка

