





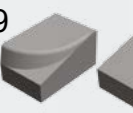

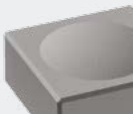
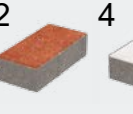

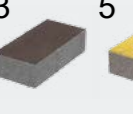






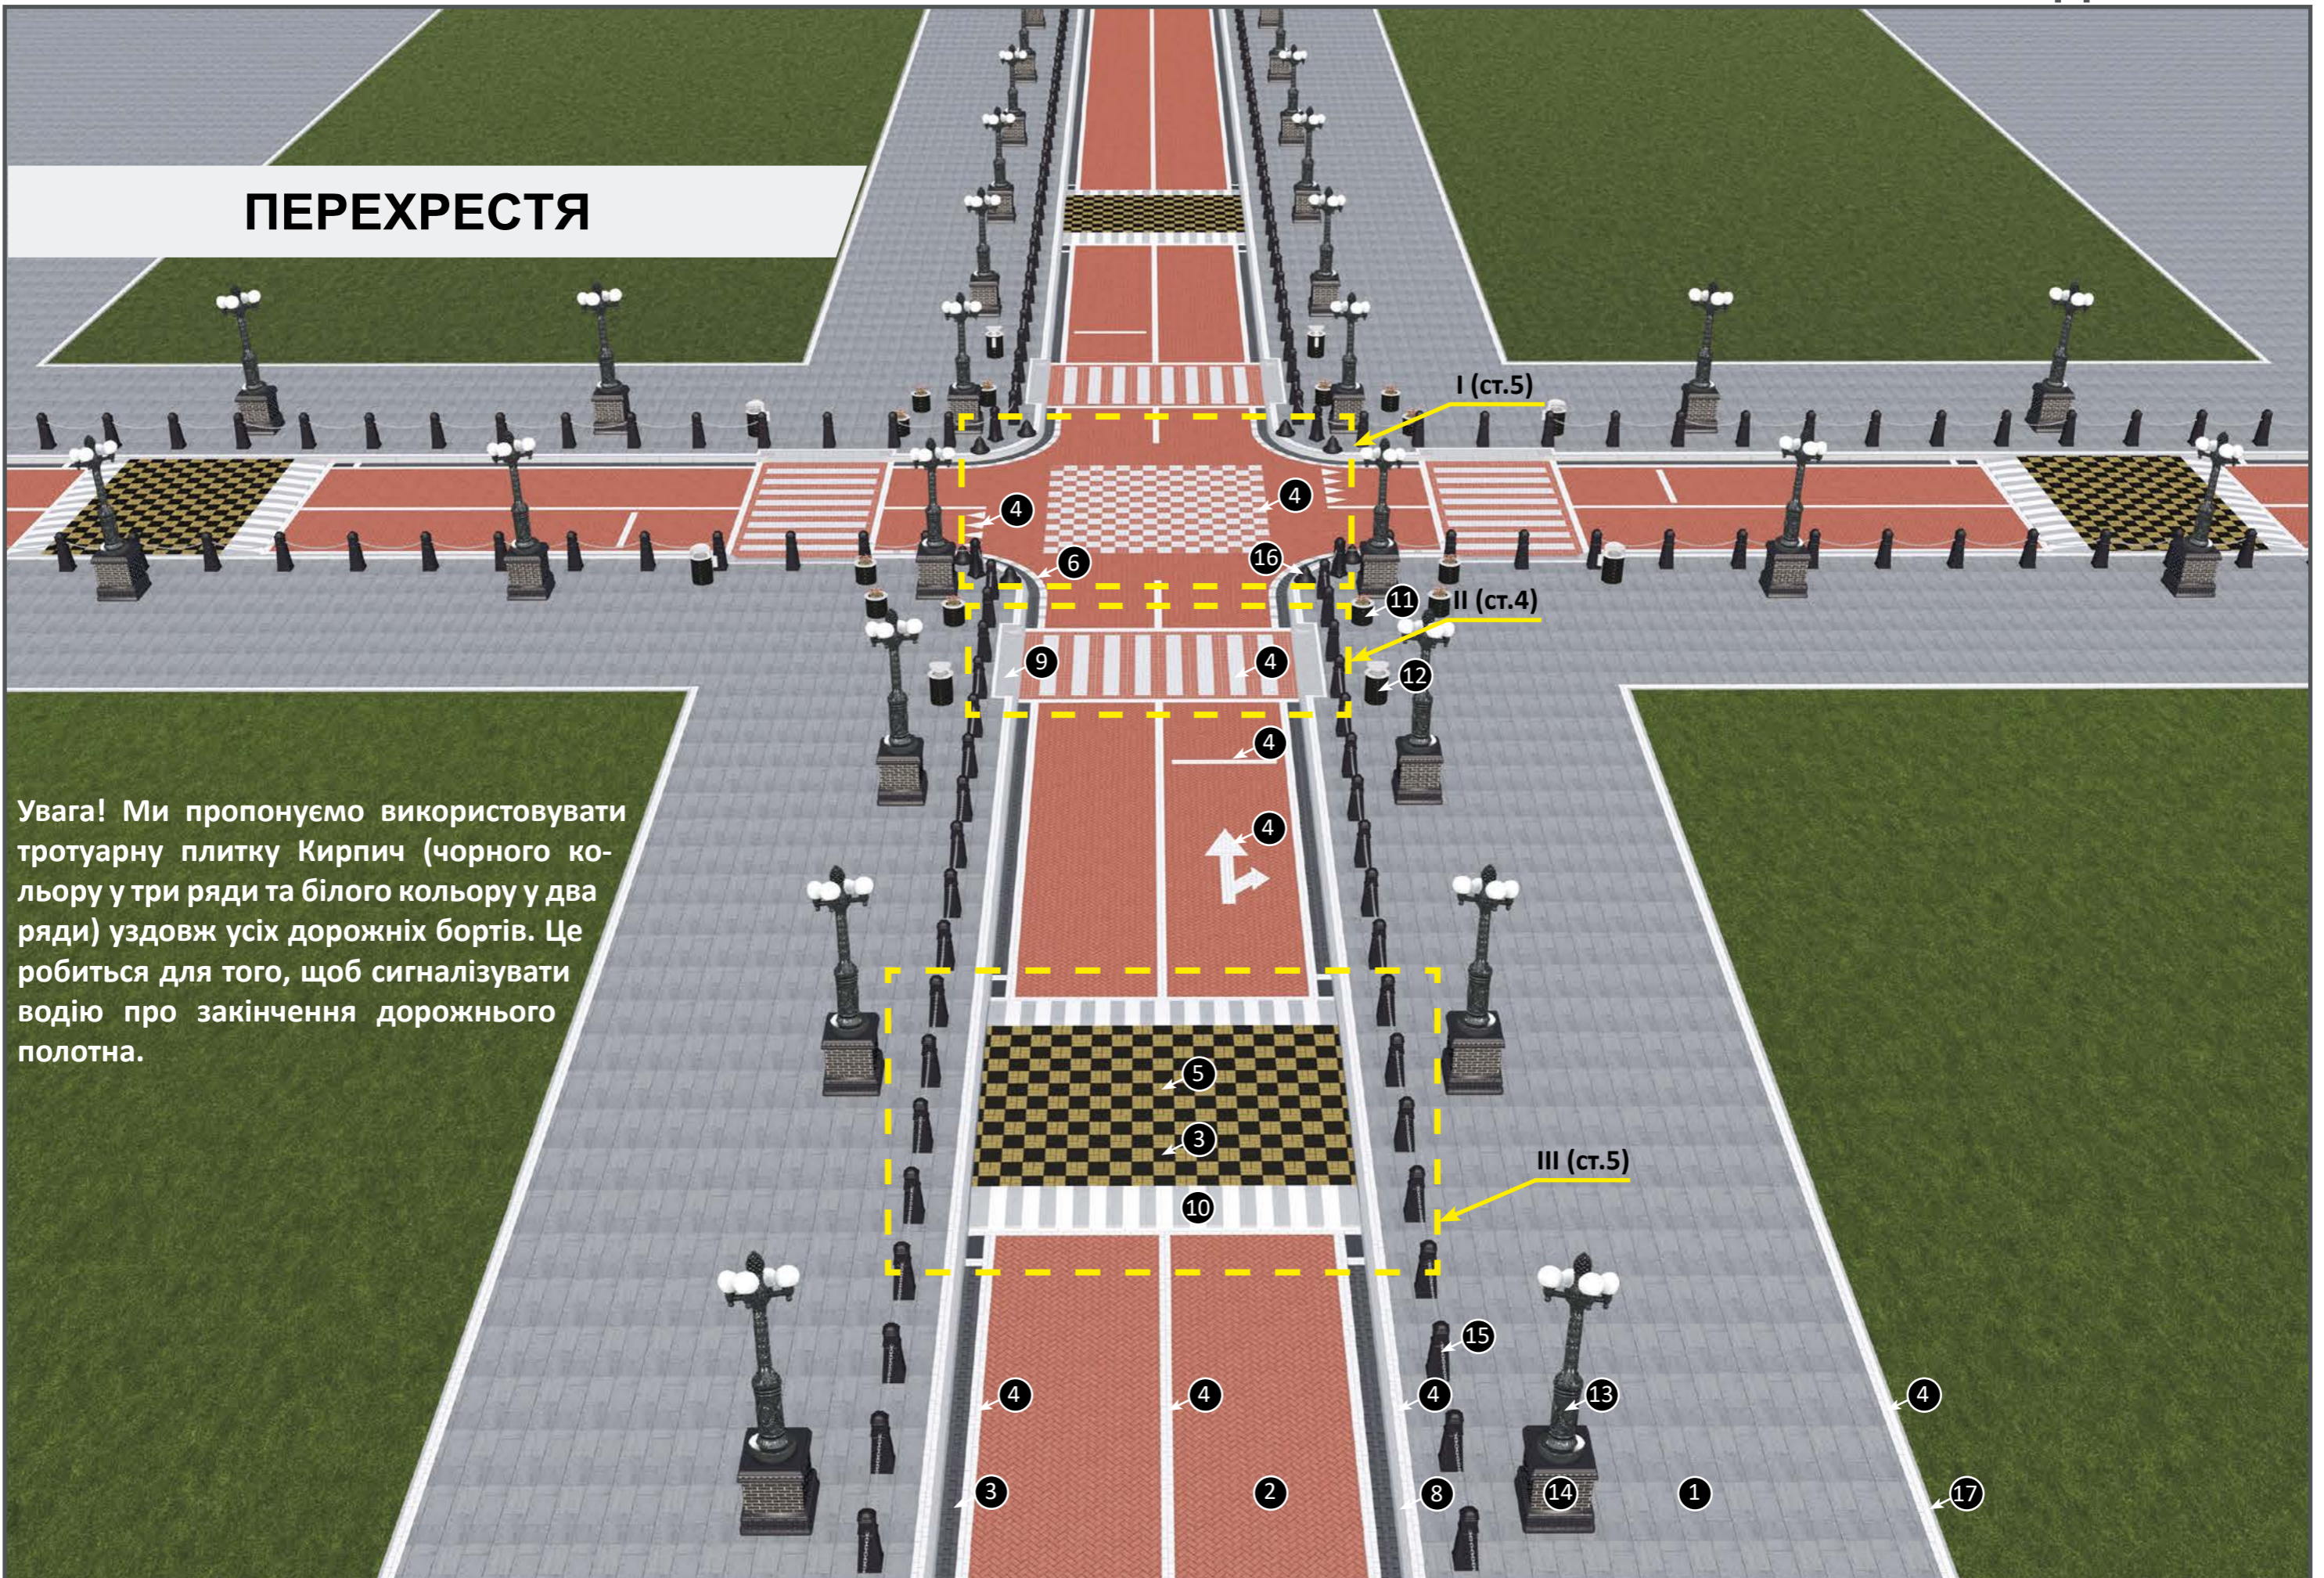







# ПЕРЕХРЕСТЯ
















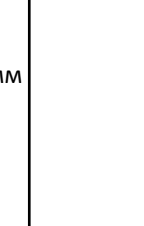


Увага! Ми пропонуємо використовувати тротуарну плитку Кирпич (чорного кольору у три ряди та білого кольору у два ряди) уздовж усіх дорожніх бортів. Це робиться для того, щоб сигналізувати водію про закінчення дорожнього полотна.



Вироби у проекті		Подібні вироби	
<p>8</p>  <p>Борт прямий 1000x150x300мм</p> <p>17</p>  <p>Поробрик 1000x80x200мм</p>	 <p>Борт прямий 1000x180x300мм</p>  <p>Поробрик М 1000x120x350мм</p>  <p>Поробрики 1000/500x600x200мм</p>		
<p>9</p>  <p>Елементи «Системи заїздів» 600x400x300мм</p> <p>10</p>  <p>Пандус 1000x250x300мм</p>	<p>Як альтернатива може використовуватись моцнення з тротуарної плитки з підвищен- ням</p>		
<p>6</p>  <p>Сигнальна плитка Стоппер 200x200x80мм (попереджає про на- ближення до тротуа- ру під час повороту)</p>	<p>Як альтернатива може використовуватись різнорівневе моцнення з тротуарної плит- ки (деякі плитки припідняті над рівнем дороги)</p>		
<p>2</p>  <p>4</p>  <p>3</p>  <p>5</p>  <p>Тротуарна плитка Кирпич 200x100x100мм</p>	 <p>Тротуарна плитка Подвійне Т 200x170x100мм може використову- ватись замість троту- арної плитки Кирпич червоного кольору (2)</p>		


Вироби у проекті		Подібні вироби		
<p>16</p>  <p>Болард Колокол 775x600мм (захищає пішоходів від можливих наїздів автомобілів)</p>	 <p>Куб</p>  <p>Сфера</p>  <p>Сфера на підставці</p>			
<p>13</p>  <p>Ліхтар чотирьохрожковий 3287x1100мм встановлюється на п'єдестал 1113x1100мм (14)</p>	<p>Як альтернатива можуть використовуватись ліхтарі різної ком- плектації</p>			
<p>15</p>  <p>Стовп Октаедр 1400x440мм (захищає пішоходів від можливих наїздів автомобілів)</p>	 <p>Стовп Зірка</p>  <p>Стовп Пілар</p>  <p>Стовп Класичний</p>			
<p>1</p>  <p>Тротуарна плитка Неоліт 600x300x60мм</p>	<p>Як альтернатива можуть використовуватись широкоформатні плити: Моноліт 600x400x80мм Плита 900x450x60мм</p>			

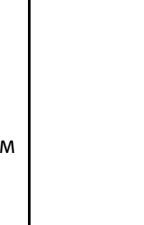Вироби у проекті		Подібні вироби							
<p>11</p>  <p>Квітник Колор 560 580x560мм</p>	 <p>Квітник Колор 400 435x400мм</p>	 <p>Квітник Кантрі 705x860мм</p>	 <p>Квітник Кантрі 600x530x530мм</p>	 <p>Квітник Кантрі 800x530x530мм</p>	 <p>Квітник Модерн 770x560x560мм</p>	 <p>Квітник Кантрі 725x765x765мм</p>	 <p>Квітник Модерн міні 490x560x560мм</p>	 <p>Квітник Сільвер 720x620x1070мм</p>	
<p>12</p>  <p>Урна Колор 560 1050x560мм</p>	 <p>Урна Колор 400 865x400мм</p>	 <p>Урна Кантрі 1030x530x530мм</p>	 <p>Урна Кантрі супер 860x530x530мм</p>	 <p>Урна Модерн супер 820x560x560мм</p>	 <p>Урна Модерн 965x560x560мм</p>	 <p>Урна Сільвер 1170x620x620мм</p>			








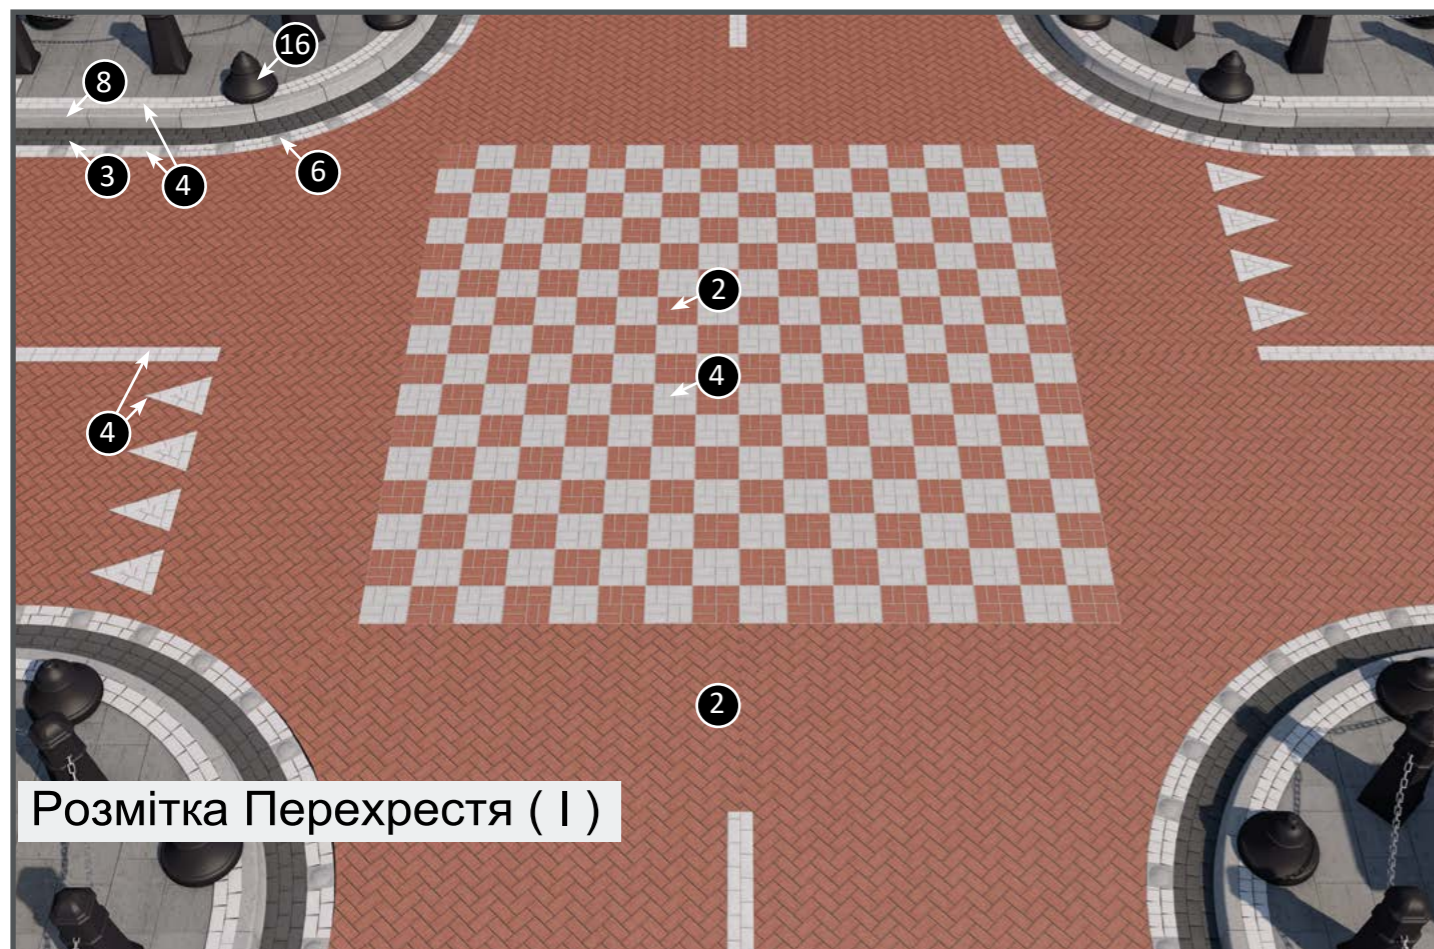

Розмітка Перехрестя ( I )

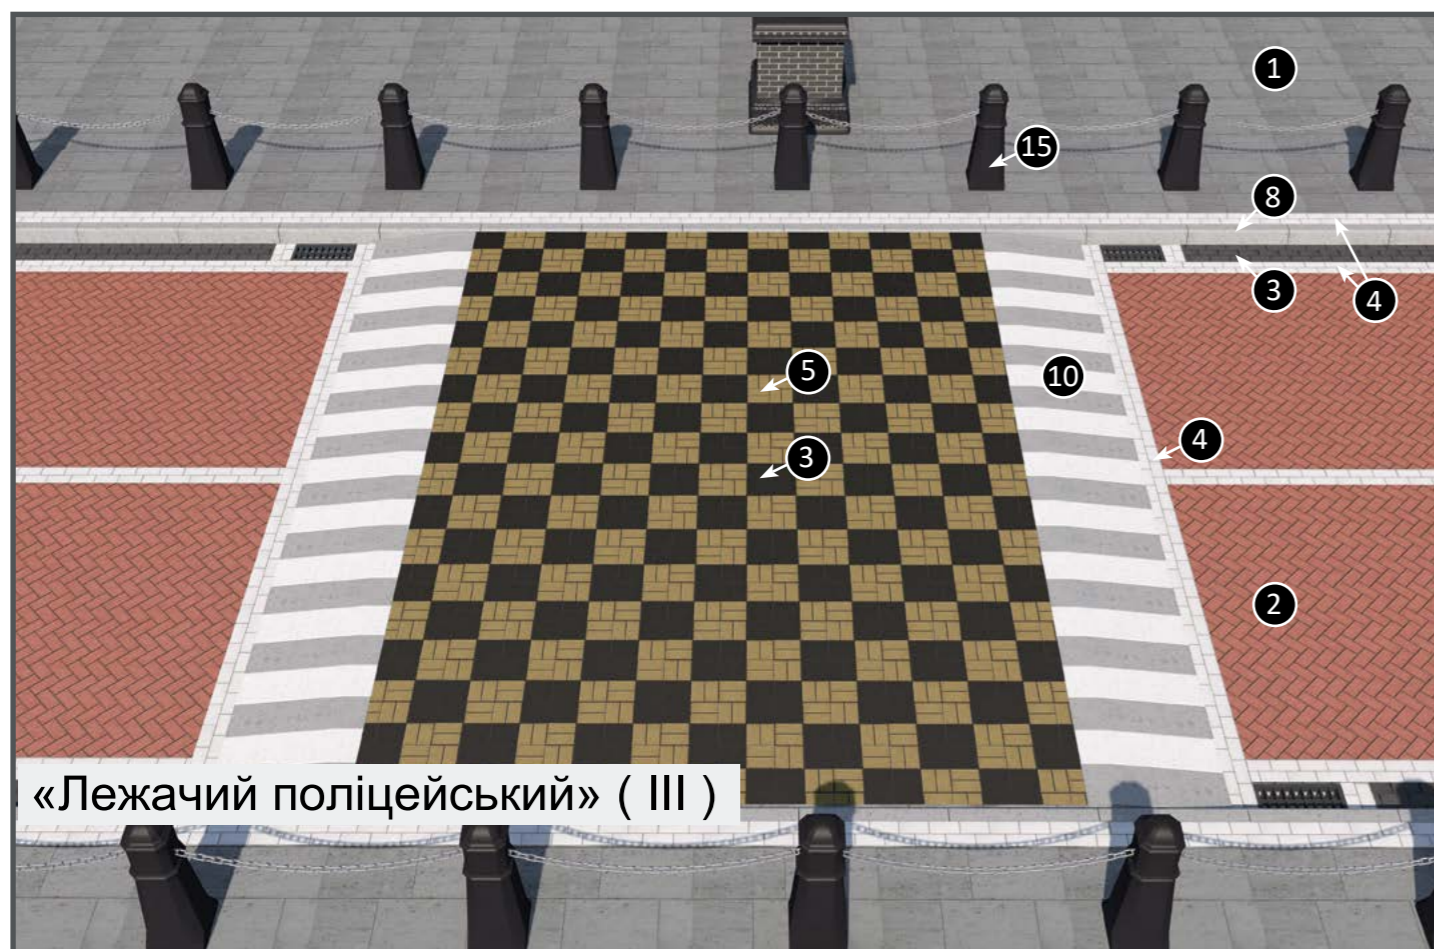


«Лежачий поліцейський» ( III )






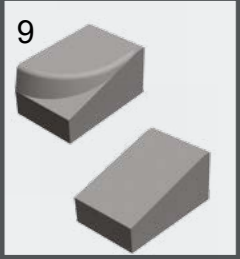

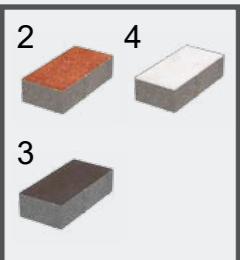

Ліхтар чотирьохрожковий


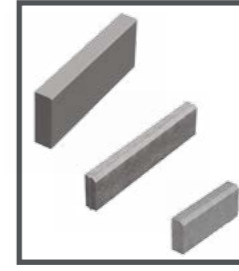


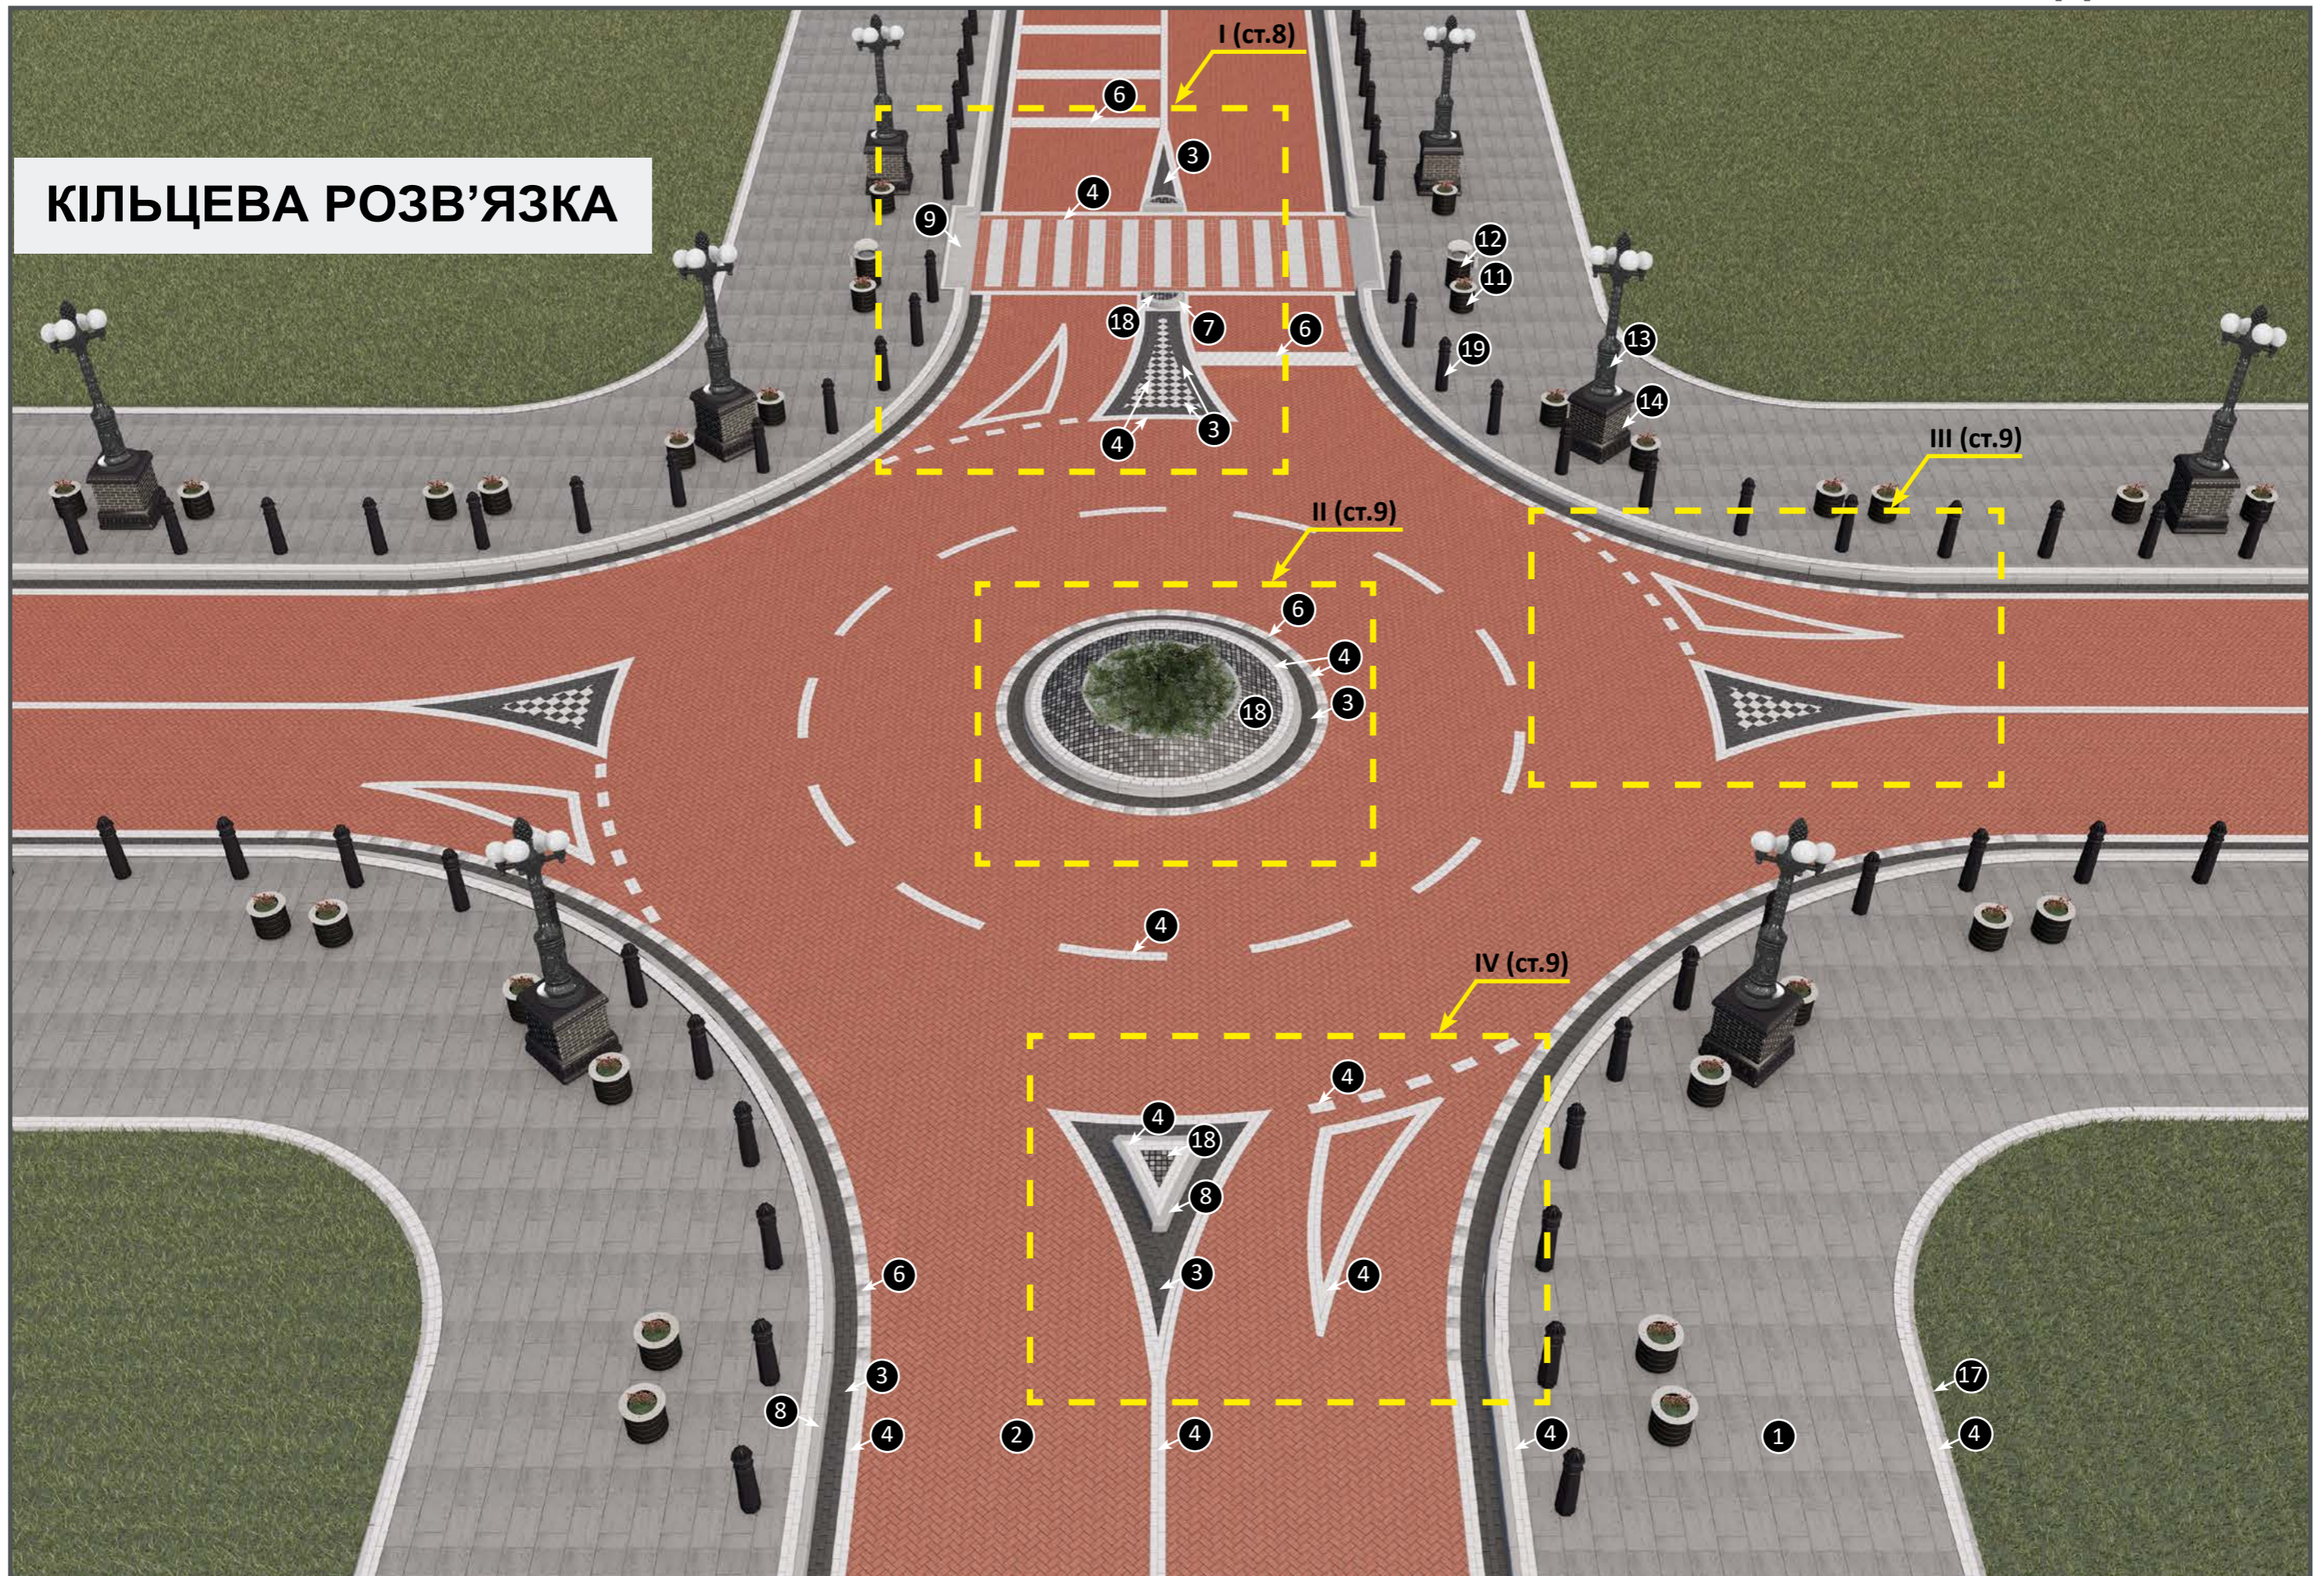










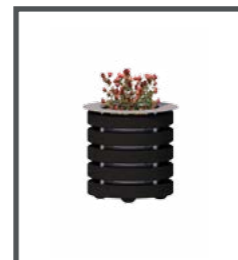




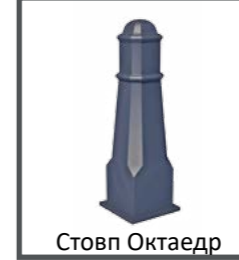



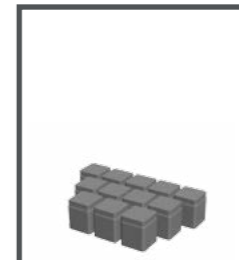






# КІЛЬЦЕВА РОЗВ'ЯЗКА






Вироби у проекті		Подібні вироби	
 <p>8 Борт прямий 1000x150x300мм</p>	 <p>7 Борт радіусний 90° 780x150x300мм</p>	 <p>Борт прямий 1000x180x300мм</p>	
 <p>9 Елементи «Системи заїздів» 600x400x300мм (полегшує експлуатацію пішохідного переходу)</p>		<p>Як альтернатива може використовуватись мощення з тротуарної плитки з підвищенням</p>	
 <p>6 Сигнальна плитка Стоппер 200x200x80мм (попереджає про наближення до тротуару під час повороту)</p>		<p>Як альтернатива може використовуватись різнорівневе мощення з тротуарної плитки (деякі плитки припідняті над рівнем дороги)</p>	
 <p>2 4 3 Тротуарна плитка Кирпич 200x100x100мм</p>	 <p>Тротуарна плитка Подвійне Т 200x170x100мм може використовуватись замість тротуарної плитки Кирпич червоного кольору (2)</p>		




Вироби у проекті		Подібні вироби		
 <p>17 Поребрик 1000x80x200мм</p>	 <p>Поребрик М 1000x120x350мм</p>	 <p>Поребрик 1000x600x200мм</p>	 <p>Поребрик 500x600x200мм</p>	
 <p>13 Ліхтар чотирьохрожковий 3287x1100мм встановлюється на п'єдестал 1113x1100мм (14)</p>	<p>Як альтернатива можуть використовуватись ліхтарі різної комплектації</p>			
 <p>19 Стовп Зірка 1600x270мм (захищає пішоходів від можливих наїздів автомобілів)</p>	 <p>Стовп Октаедр</p>	 <p>Стовп Пілар</p>	 <p>Стовп Класичний</p>	
 <p>1 Тротуарна плитка Неоліт 600x300x60мм</p>	<p>Як альтернатива можуть використовуватись широкоформатні плити: Моноліт 600x400x80мм Плита 900x450x60мм</p>			
 <p>18 Тротуарна плитка Креатив</p>	 <p>Тротуарна плитка Шашка 50x50x60мм</p>			

Вироби у проекті		Подібні вироби							
 <p>11 Квітник Колор 560 580x560мм</p>	 <p>Квітник Колор 400 435x400мм</p>	 <p>Квітник Кантрі 705x860мм</p>	 <p>Квітник Кантрі 600x530x530мм</p>	 <p>Квітник Модерн 770x560x560мм</p>	 <p>Квітник Кантрі 725x765x765мм</p>	 <p>Квітник Кантрі 905x860мм</p>	 <p>Квітник Кантрі 800x530x530мм</p>	 <p>Квітник Модерн міні 490x560x560мм</p>	 <p>Квітник Сільвер 720x620x1070мм</p>
 <p>12 Урна Колор 560 1050x560мм</p>	 <p>Урна Колор 400 865x400мм</p>	 <p>Урна Кантрі 1030x530x530мм</p>	 <p>Урна Кантрі супер 860x530x530мм</p>	 <p>Урна Модерн супер 820x560x560мм</p>	 <p>Урна Сільвер 1170x620x620мм</p>	 <p>Урна Модерн 965x560x560мм</p>			



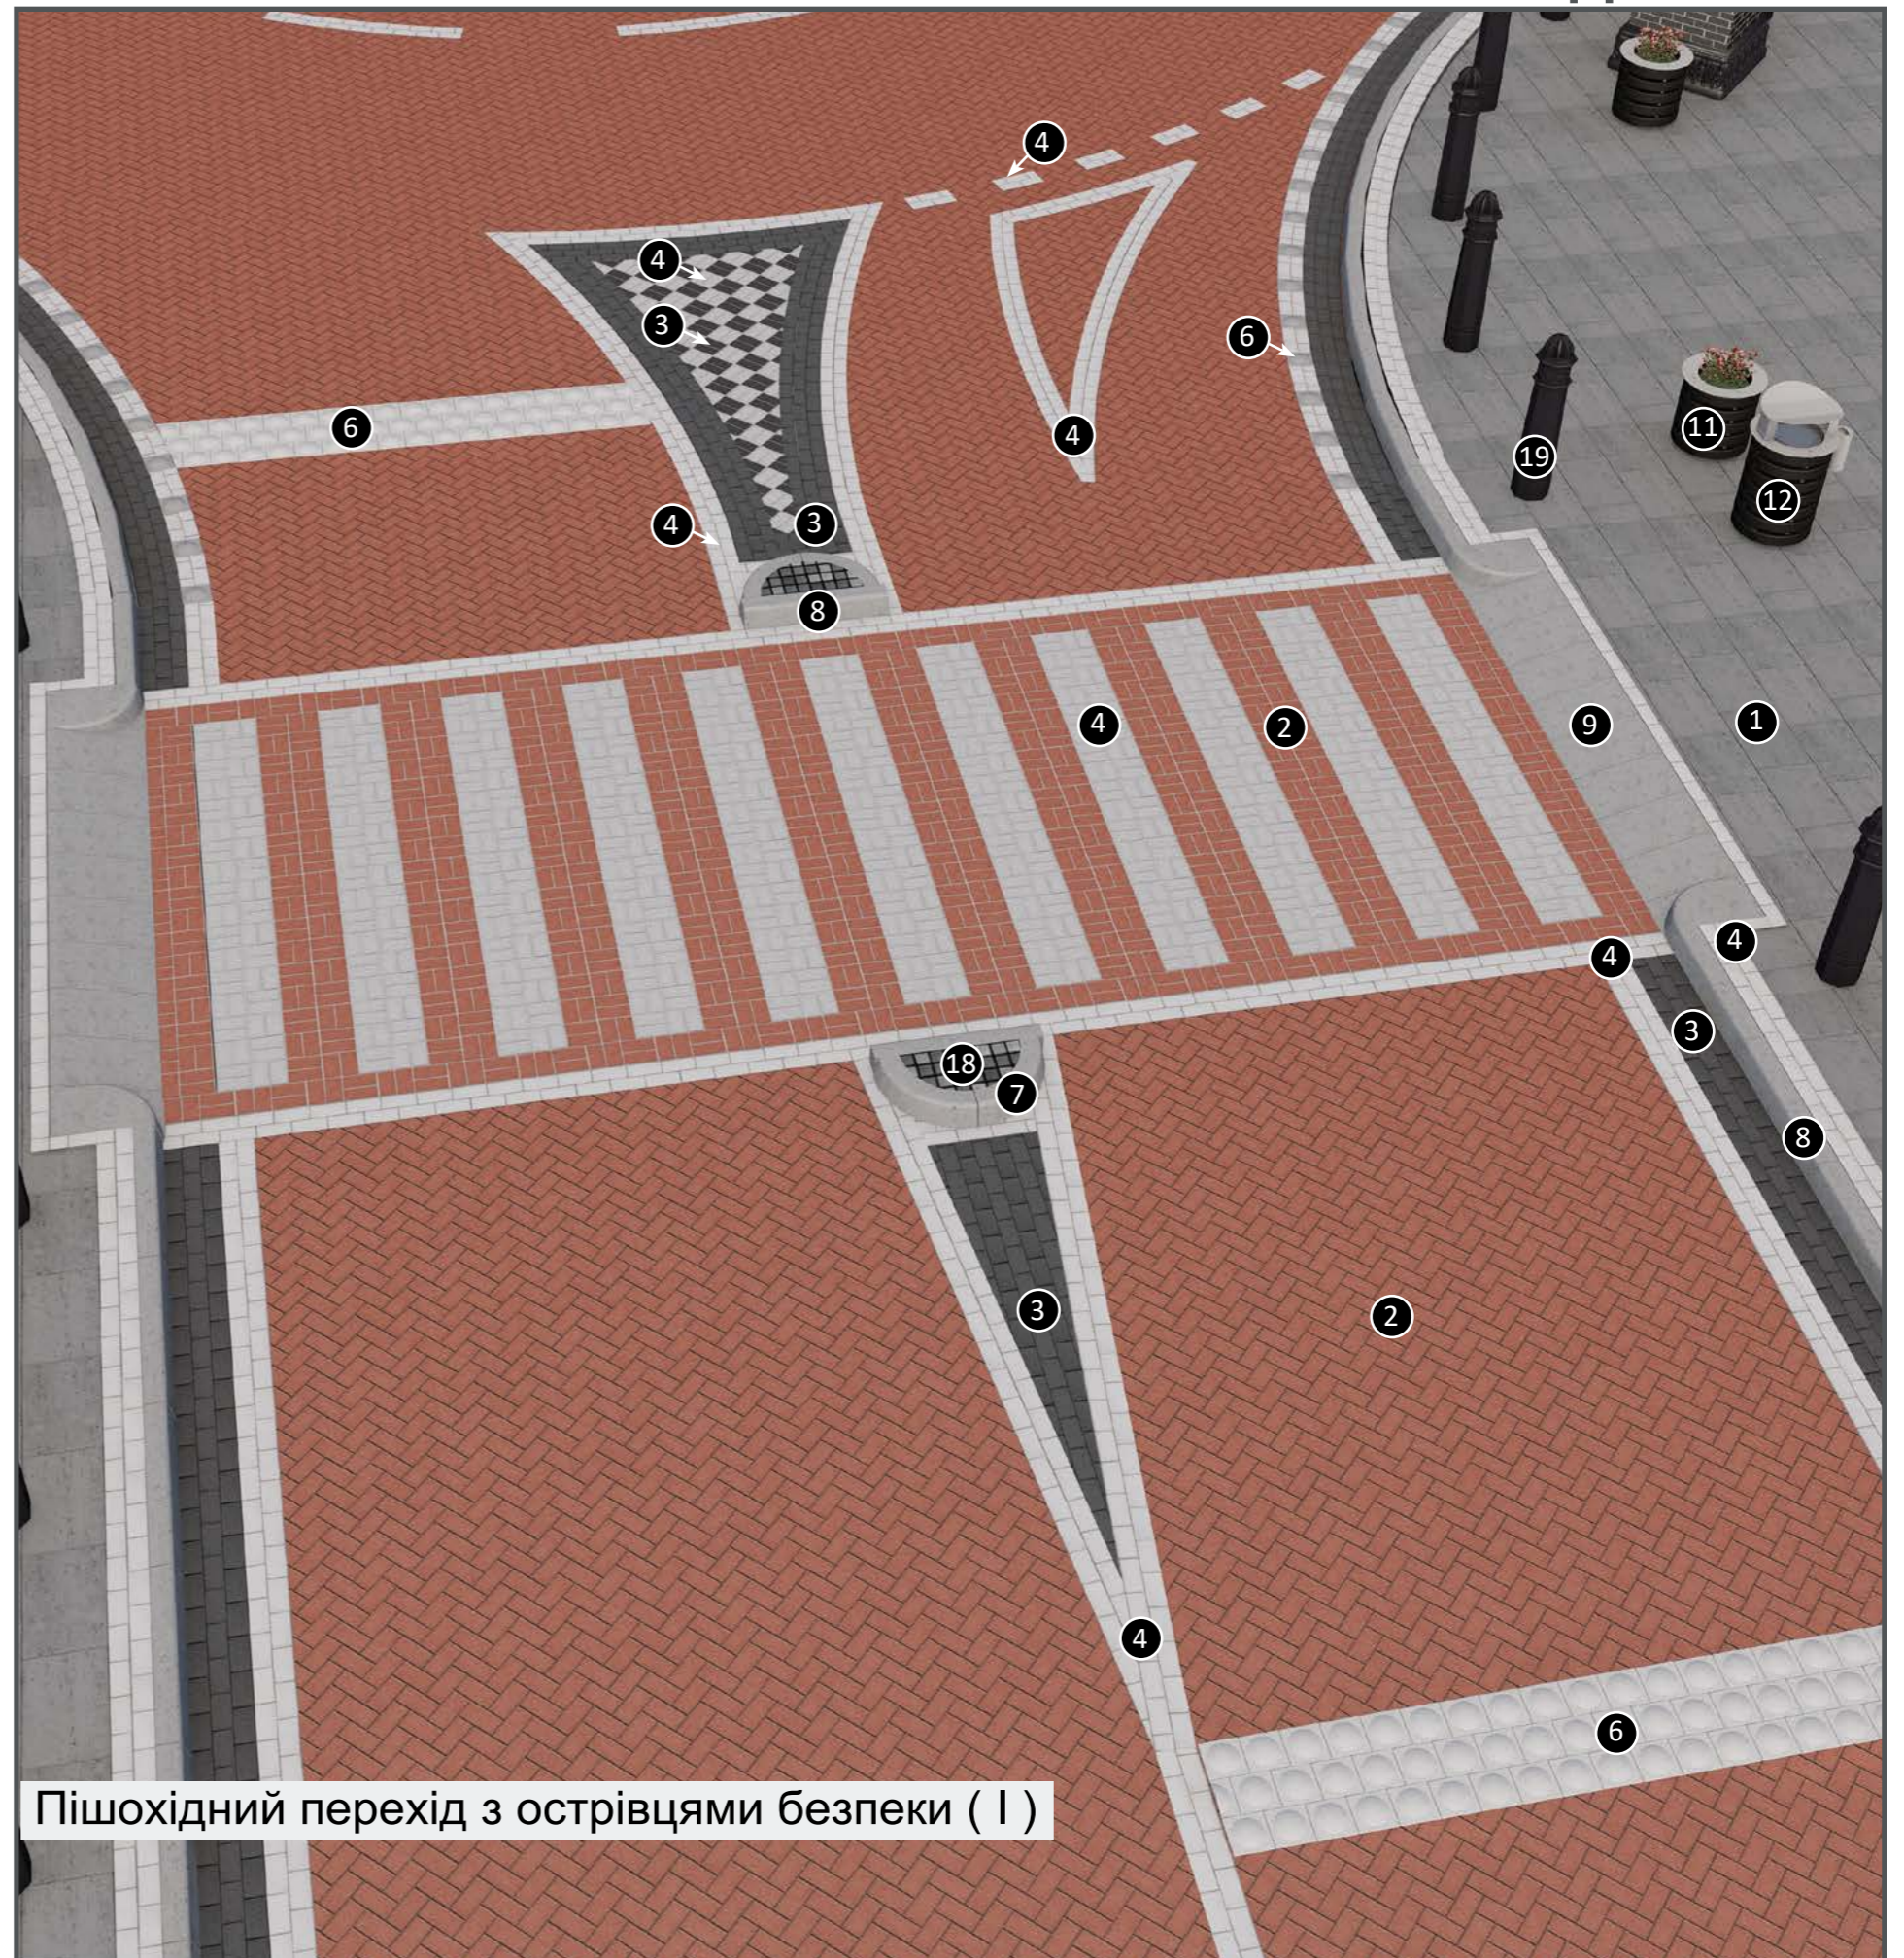




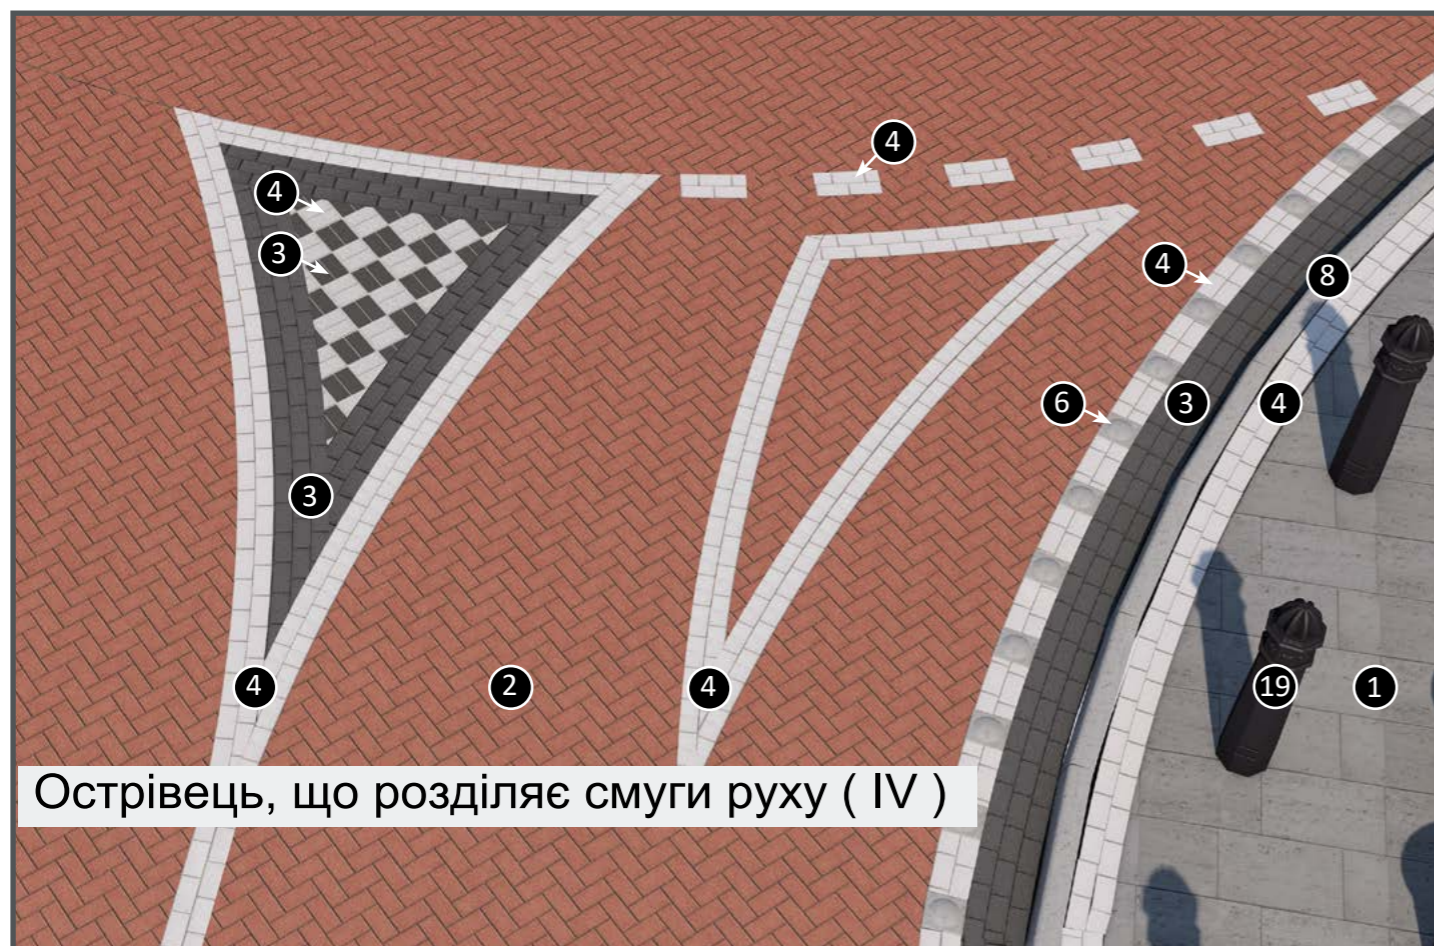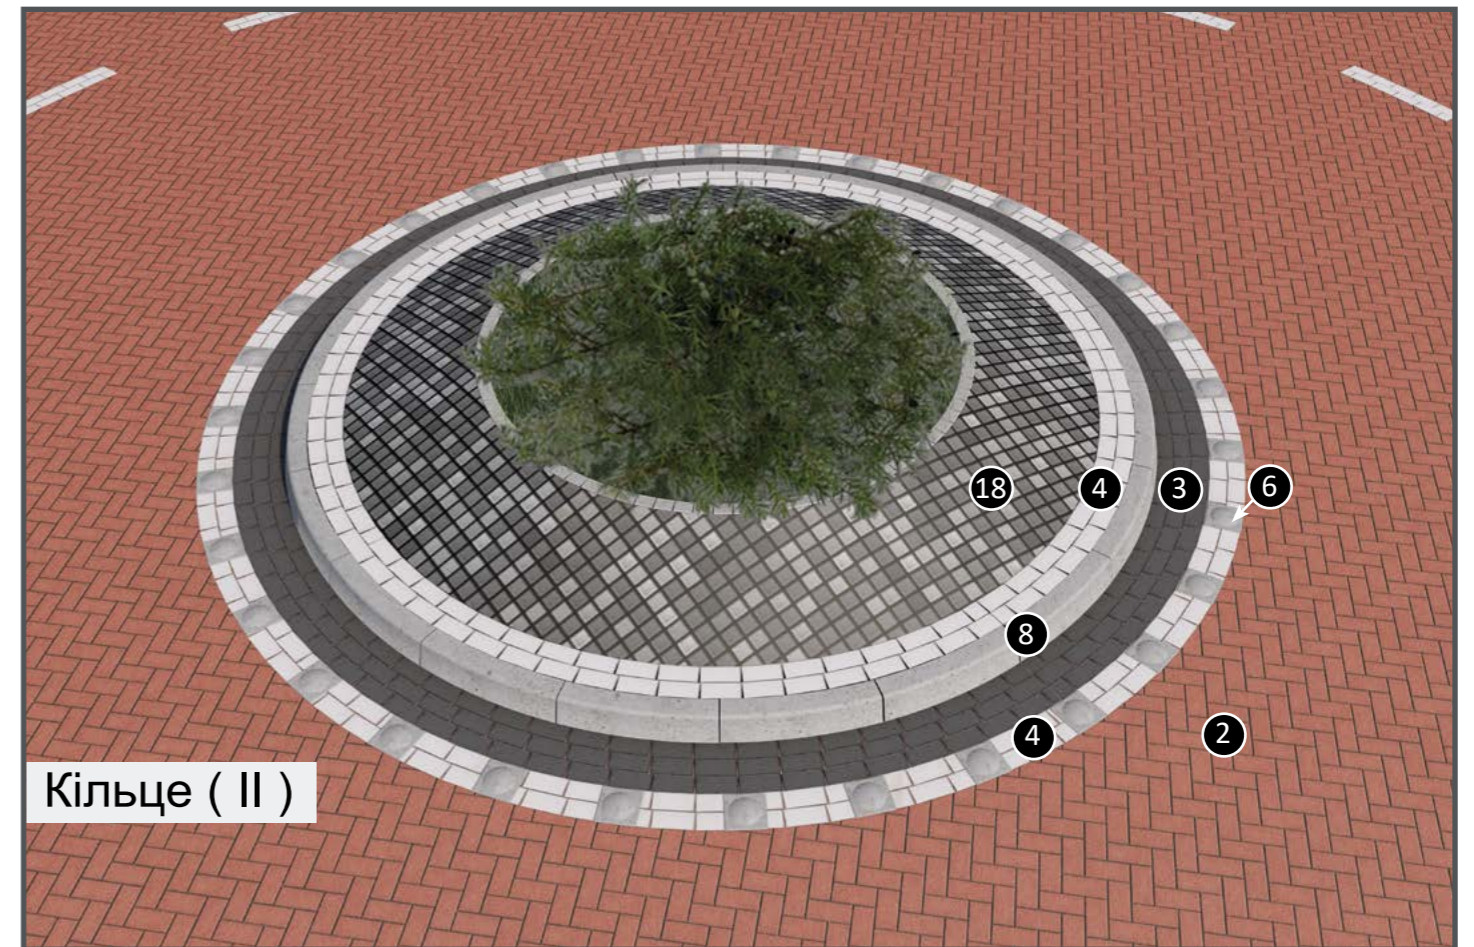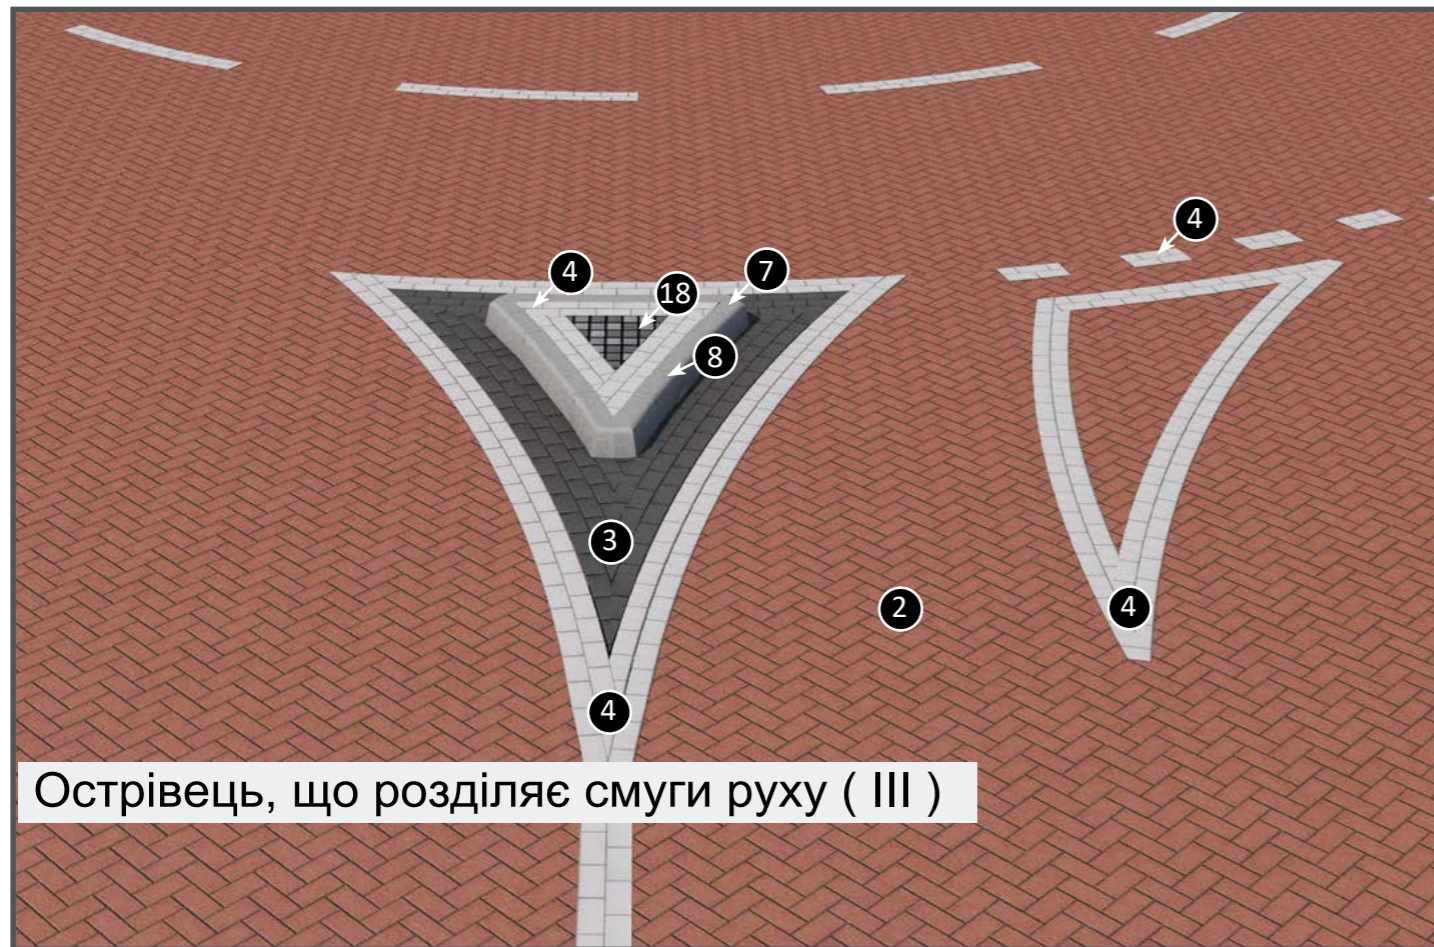




**ОСТРІВЦІ БЕЗПЕКИ (вар.1)**

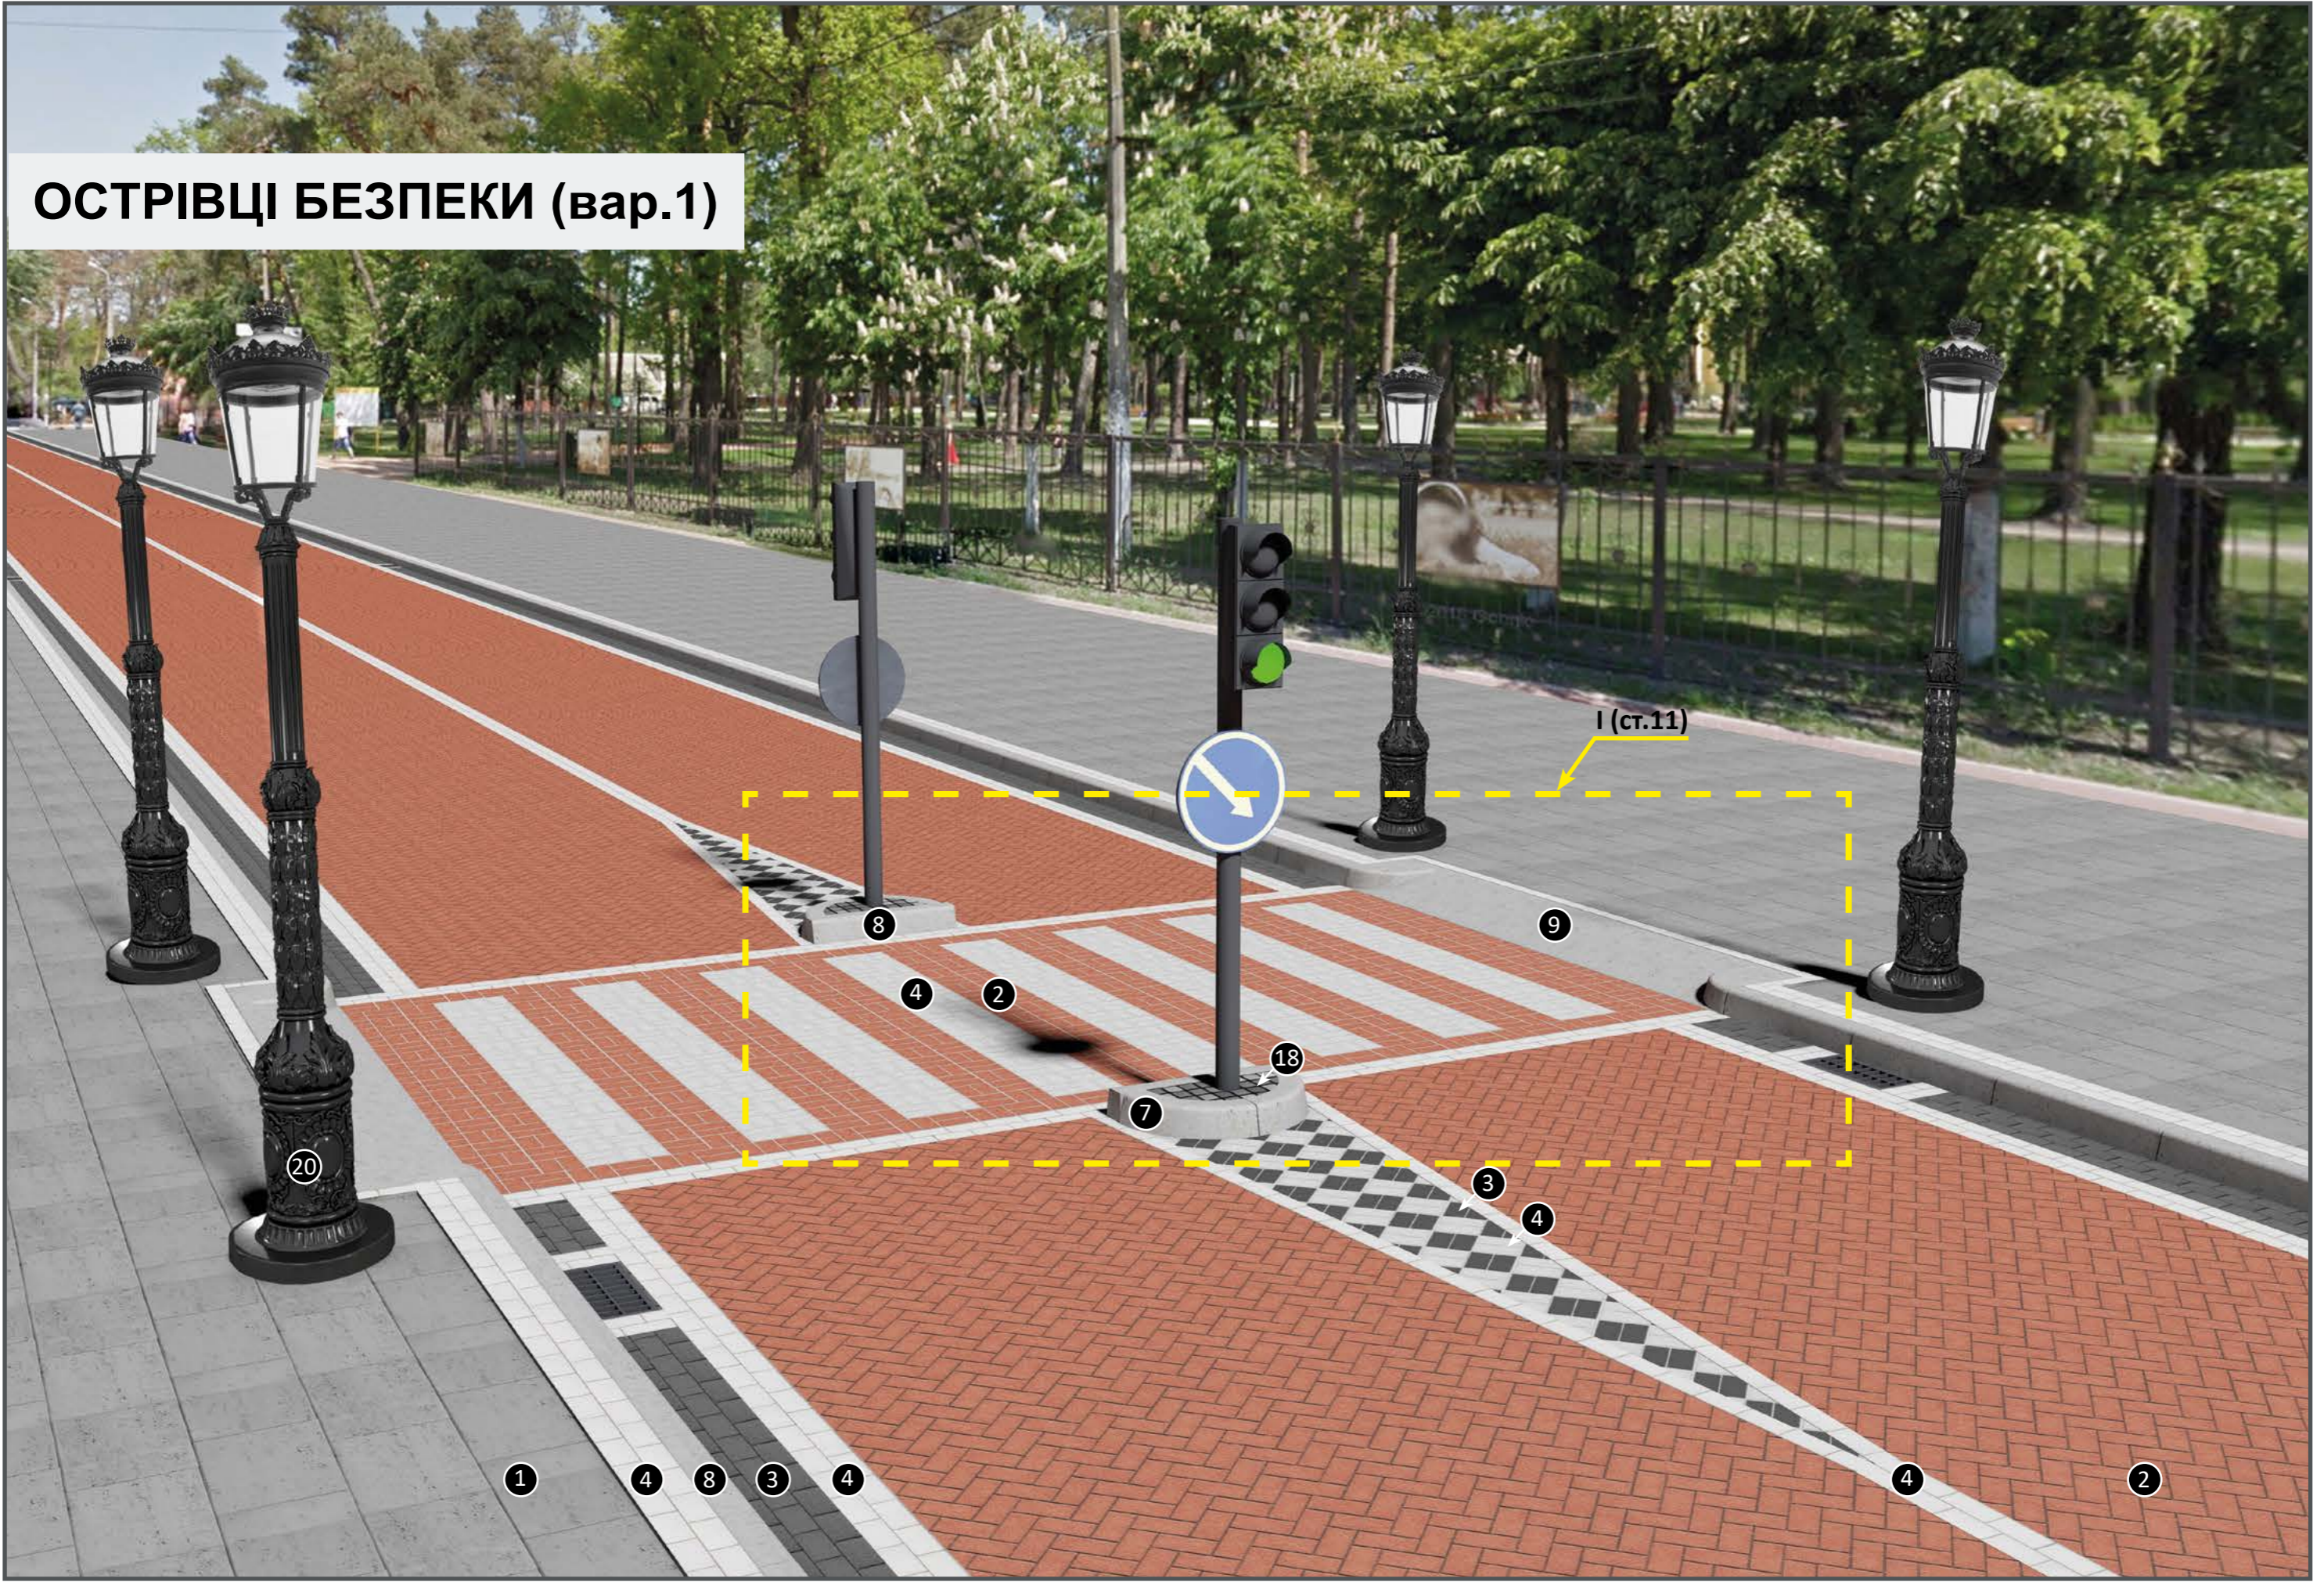



Вироби у проекті		Подібні вироби	
 <p>8 Борт прямий 1000x150x300мм</p> <p>7 Борт радіусний 90° 780x150x300мм</p>	 <p>Борт прямий 1000x180x300мм</p>		
 <p>9 Елементи «Системи заїздів» 600x400x300мм (полегшує експлуатацію пішохідного переходу)</p>	<p>Як альтернатива може використовуватись мощення з тротуарної плитки з підвищенням</p>		
 <p>2 4 3 Тротуарна плитка Кирпич 200x100x100мм</p>	 <p>Тротуарна плитка Подвійне Т 200x170x100мм може використовуватись замість тротуарної плитки Кирпич червоного кольору (2)</p>		
 <p>18 Тротуарна плитка Креатив</p>	 <p>Тротуарна плитка Шашка 50x50x60мм</p>		
 <p>1 Тротуарна плитка Неоліт 600x300x60мм</p>	<p>Як альтернатива можуть використовуватись широкоформатні плити: Моноліт 600x400x80мм Плита 900x450x60мм</p>		
 <p>20 Ліхтар однорожковий 4440x600мм</p>	<p>Як альтернатива можуть використовуватись ліхтарі різної комплектації</p>		

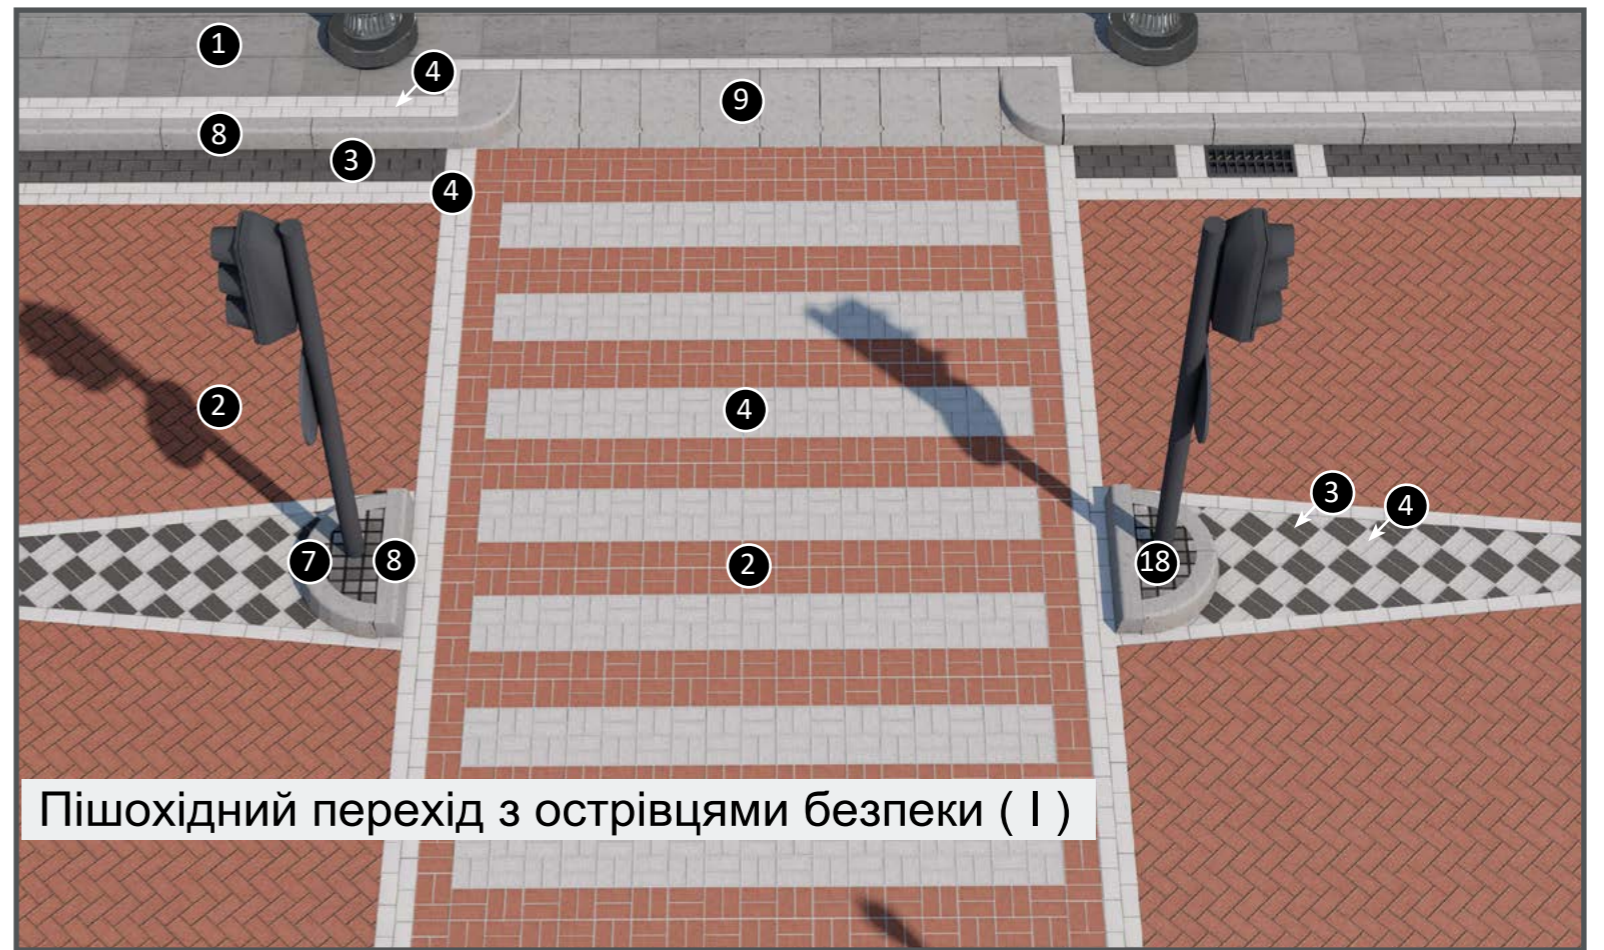


Пішохідний перехід з острівцями безпеки ( I )





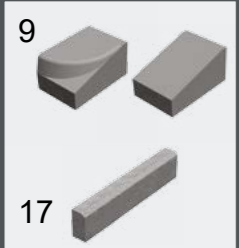
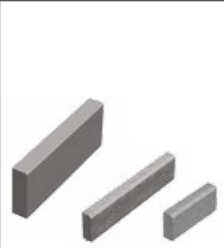
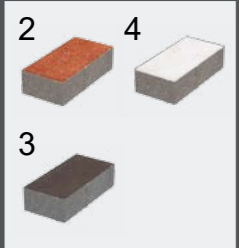


Іспанська головка до ліхтаря

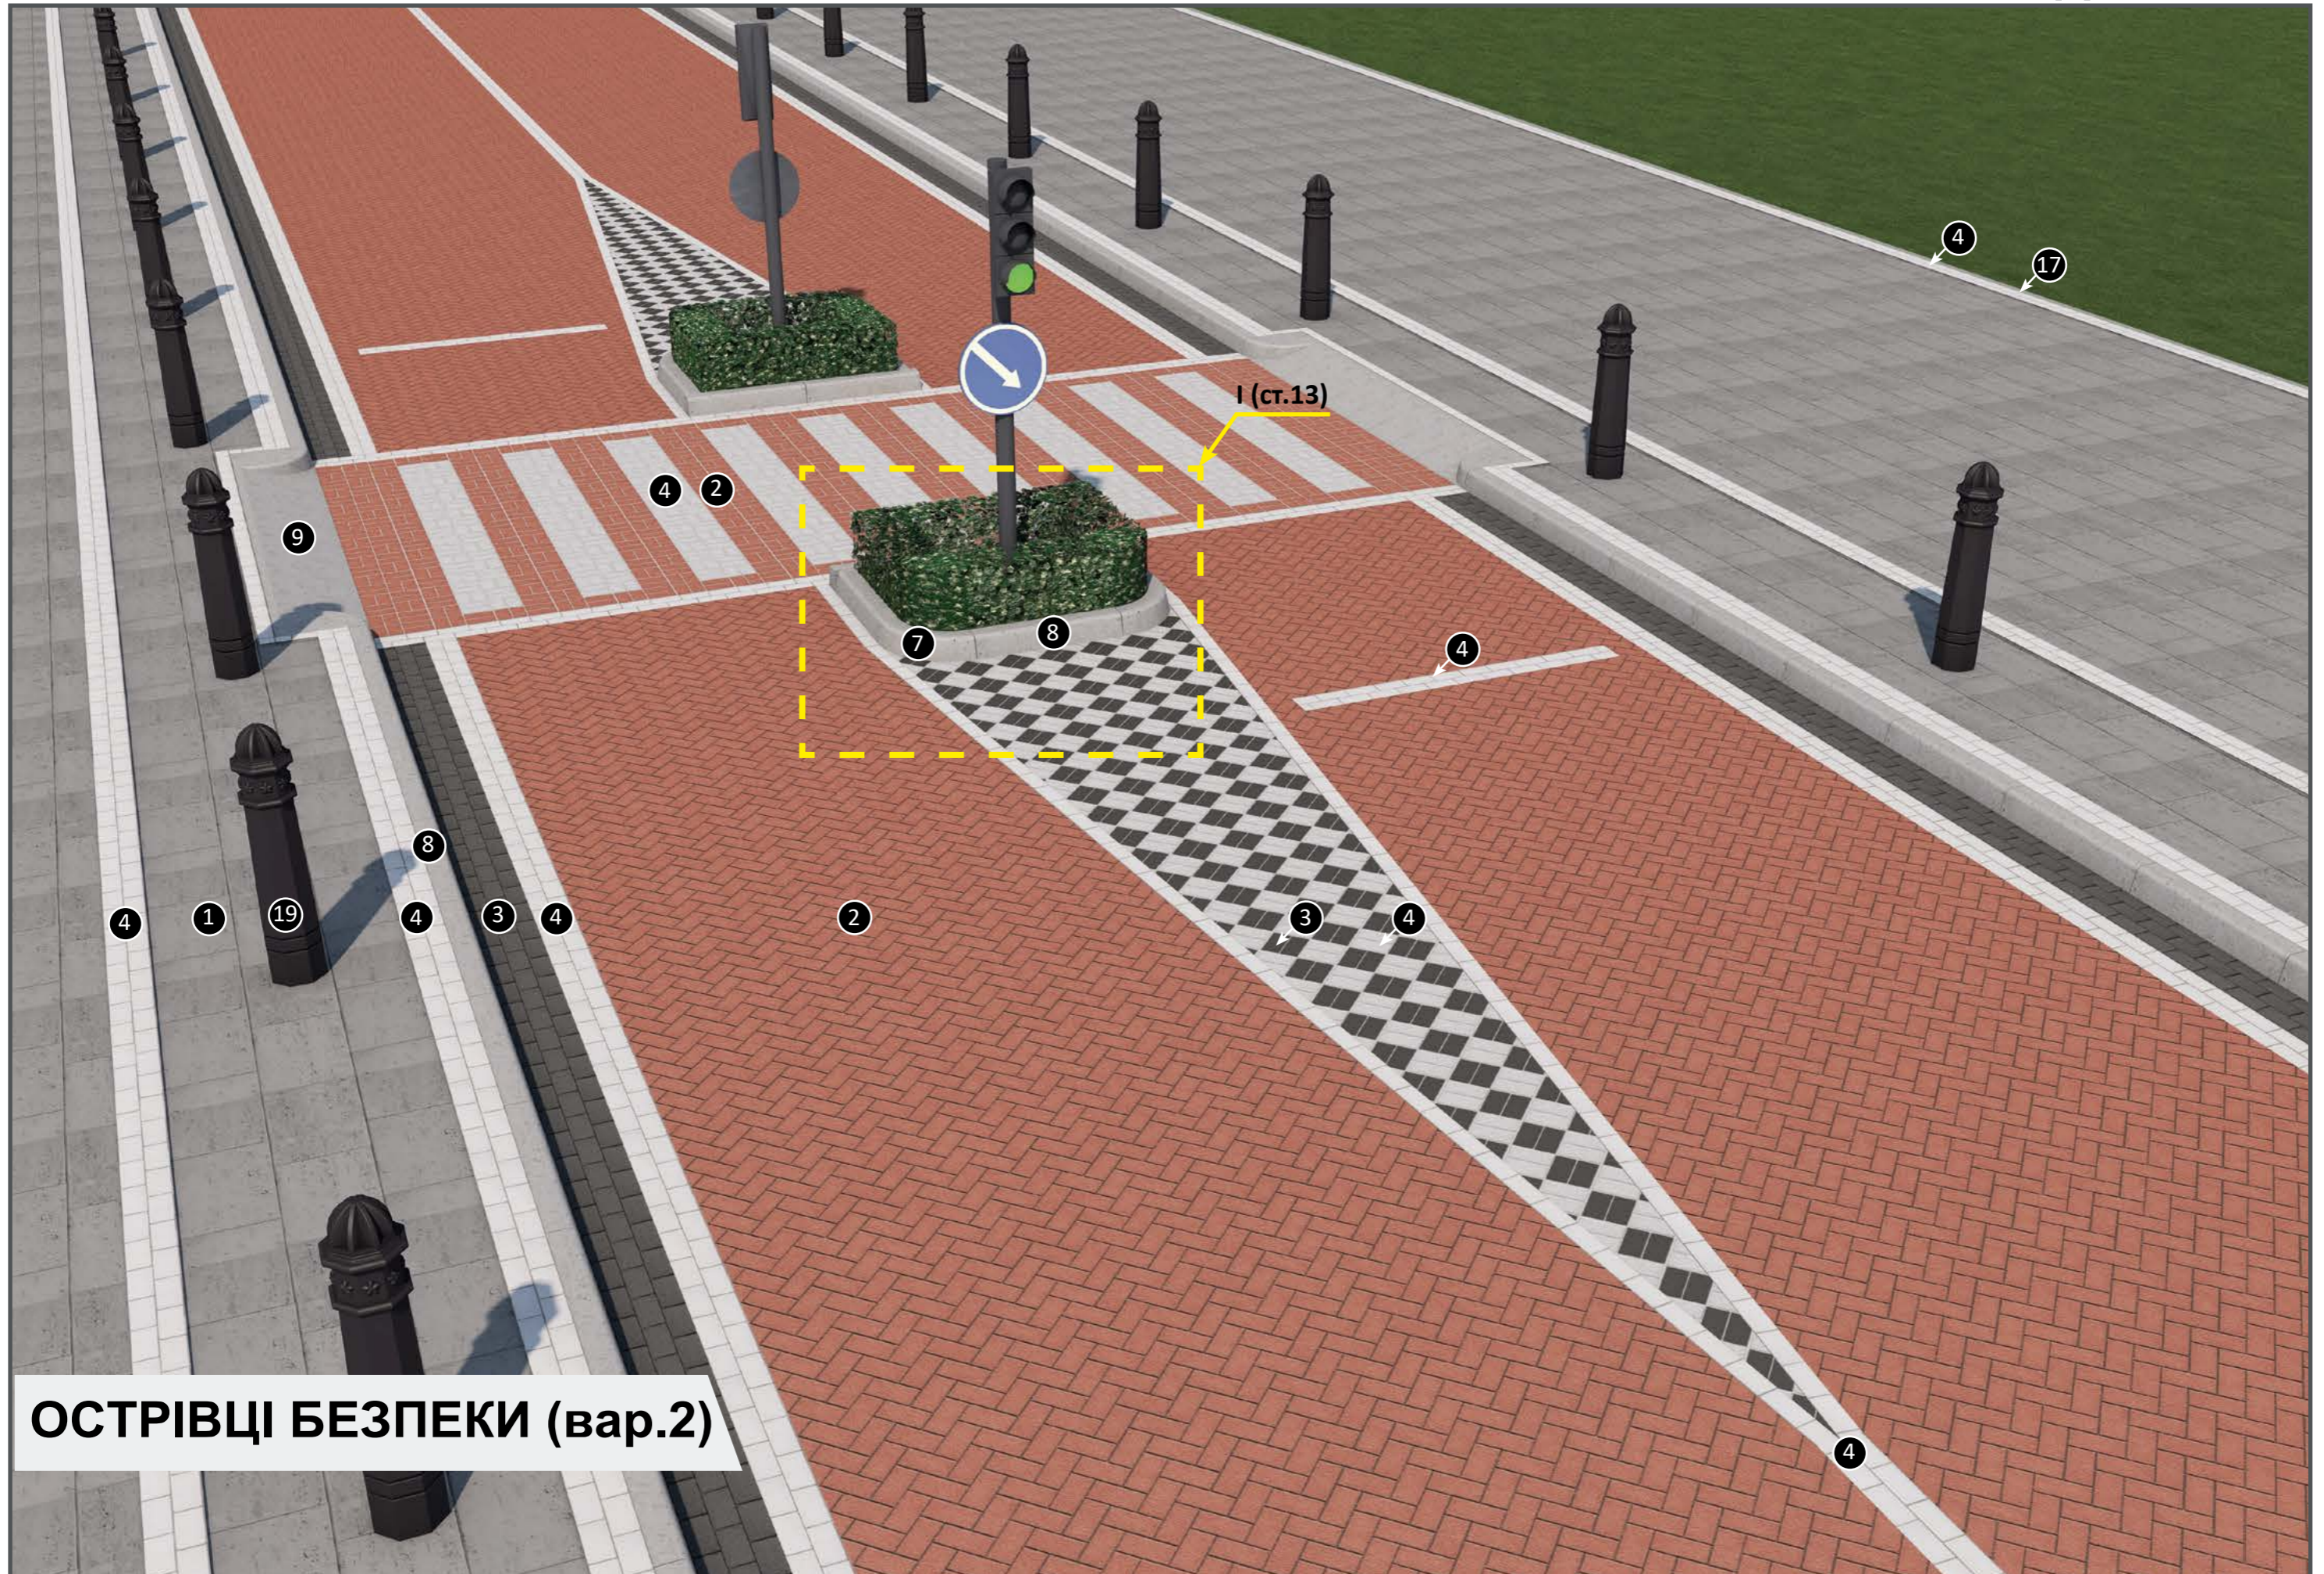



**ОСТРІВЦІ БЕЗПЕКИ (вар.2)**

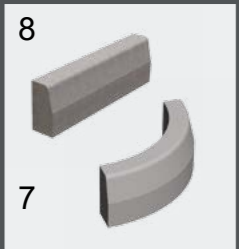

Вироби у проекті		Подібні вироби	
 <p>8 Борт прямий 1000x150x300мм</p> <p>7 Борт радіусний 90° 780x150x300мм</p>	 <p>Борт прямий 1000x180x300мм</p>		
 <p>9 Елементи «Системи заїздів» 600x400x300мм</p> <p>17 Поребрик 1000x80x200мм</p>	 <p>Мощення з тротуарної плитки з підвищенням</p> <p>Поребрик М 1000x120x350мм</p> <p>Поребрики 1000/500x600x200мм</p>		
 <p>2 4 3 Тротуарна плитка Кирпич 200x100x100мм</p>	 <p>Тротуарна плитка Подвійне Т 200x170x100мм може використову- ватись замість троту- арної плитки Кирпич червоного кольору (2)</p>		
 <p>1 Тротуарна плитка Неоліт 600x300x60мм</p>	<p>Як альтернатива можуть використовуватись широкоформатні плити: Моноліт 600x400x80мм Плита 900x450x60мм</p>		




Вироби у проекті		Подібні вироби		
 <p>19 Стовп Зірка 1600x270мм (захищає пішо- ходів від можливих наїздів автомобілів)</p>	 <p>Стовп Октаедр</p>	 <p>Стовп Пілар</p>	 <p>Стовп Класичний</p>	



Острівець безпеки ( I )



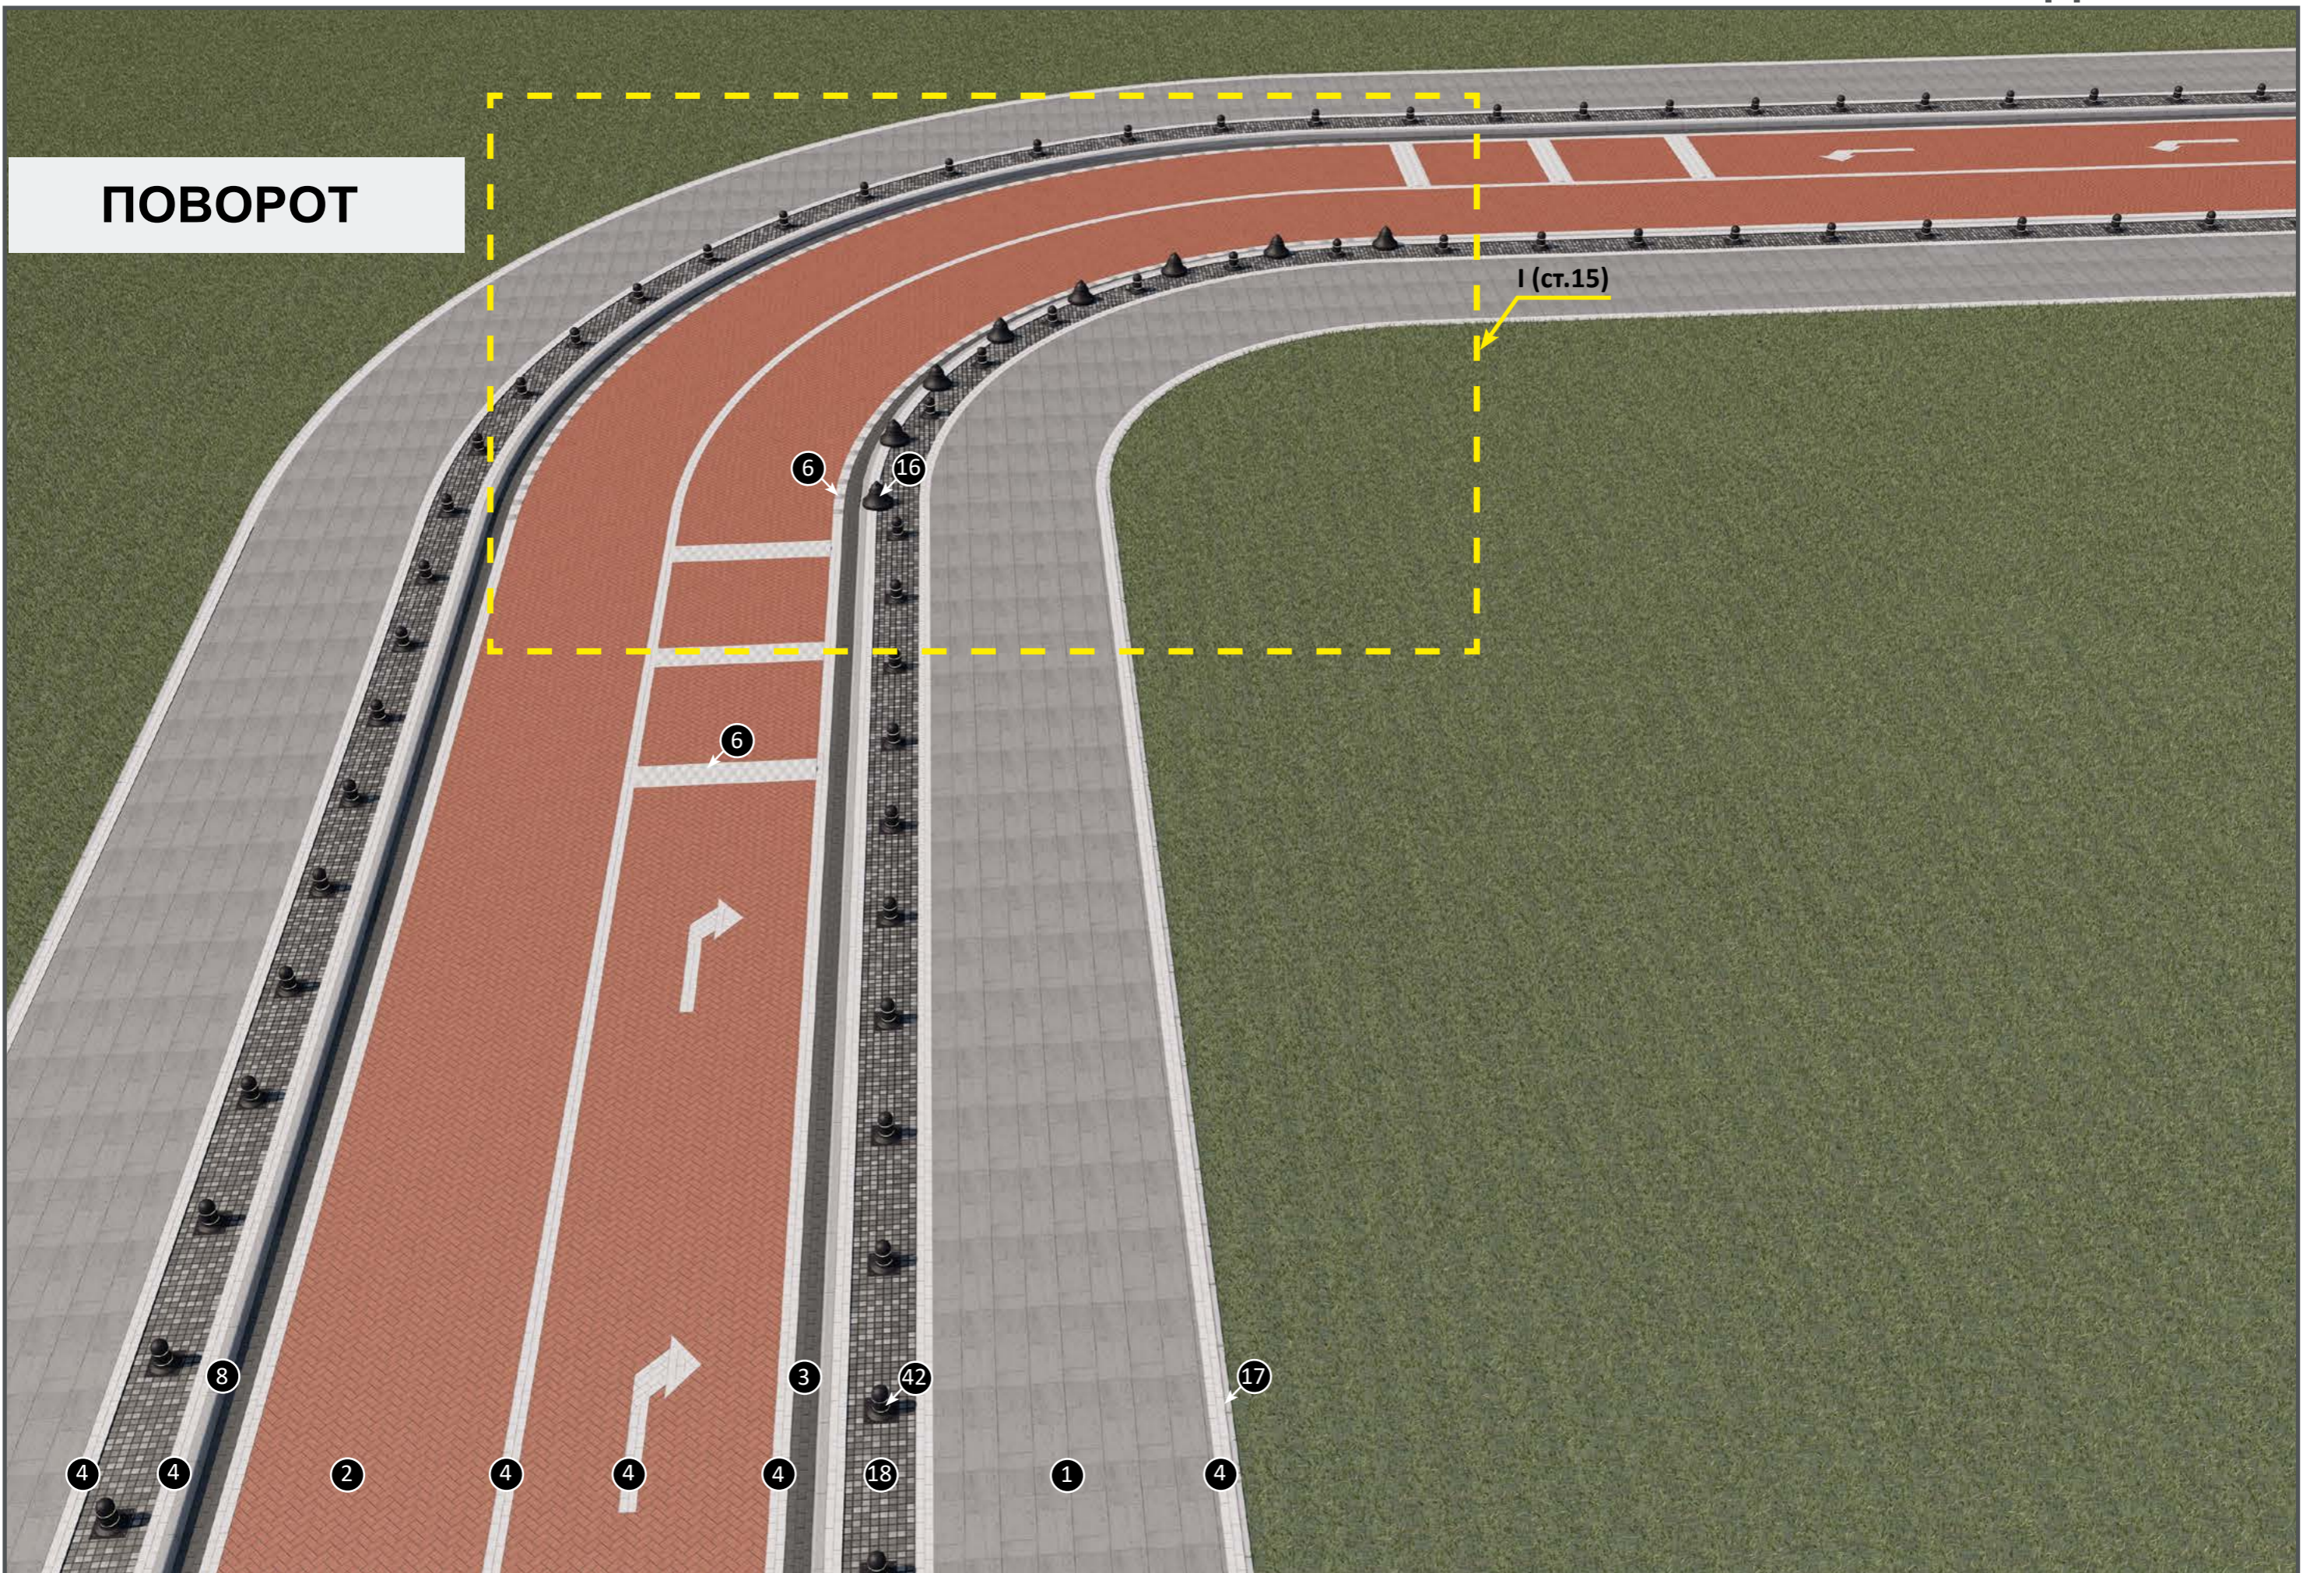


ПОВОРОТ

I (ст.15)




Вироби у проекті		Подібні вироби	
 	<p>Борт прямий 1000x150x300мм</p> <p>Поробрик 1000x80x200мм</p>	  	<p>Борт прямий 1000x180x300мм</p> <p>Поробрик М 1000x120x350мм</p> <p>Поробрики 1000/500x600x200мм</p>
	<p>Елементи «Системи заїздів» 600x400x300мм (полегшує експлуатацію пішохідного переходу)</p>	<p>Як альтернатива може використовуватись мощення з тротуарної плитки з підвищенням</p>	
  	<p>Тротуарна плитка Кирпич 200x100x100мм</p>		<p>Тротуарна плитка Подвійне Т 200x170x100мм може використовуватись замість тротуарної плитки Кирпич червоного кольору (2)</p>
	<p>Тротуарна плитка Креатив</p>		<p>Тротуарна плитка Шашка 50x50x60мм</p>
	<p>Тротуарна плитка Неоліт 600x300x60мм</p>	<p>Як альтернатива можуть використовуватись широкоформатні плити: Моноліт 600x400x80мм Плита 900x450x60мм</p>	
	<p>Сигнальна плитка Стоппер 200x200x80мм (попереджає про наближення до тротуару під час повороту)</p>	<p>Як альтернатива може використовуватись різномірне мощення з тротуарної плитки (деякі плитки припідняті над рівнем дороги)</p>	

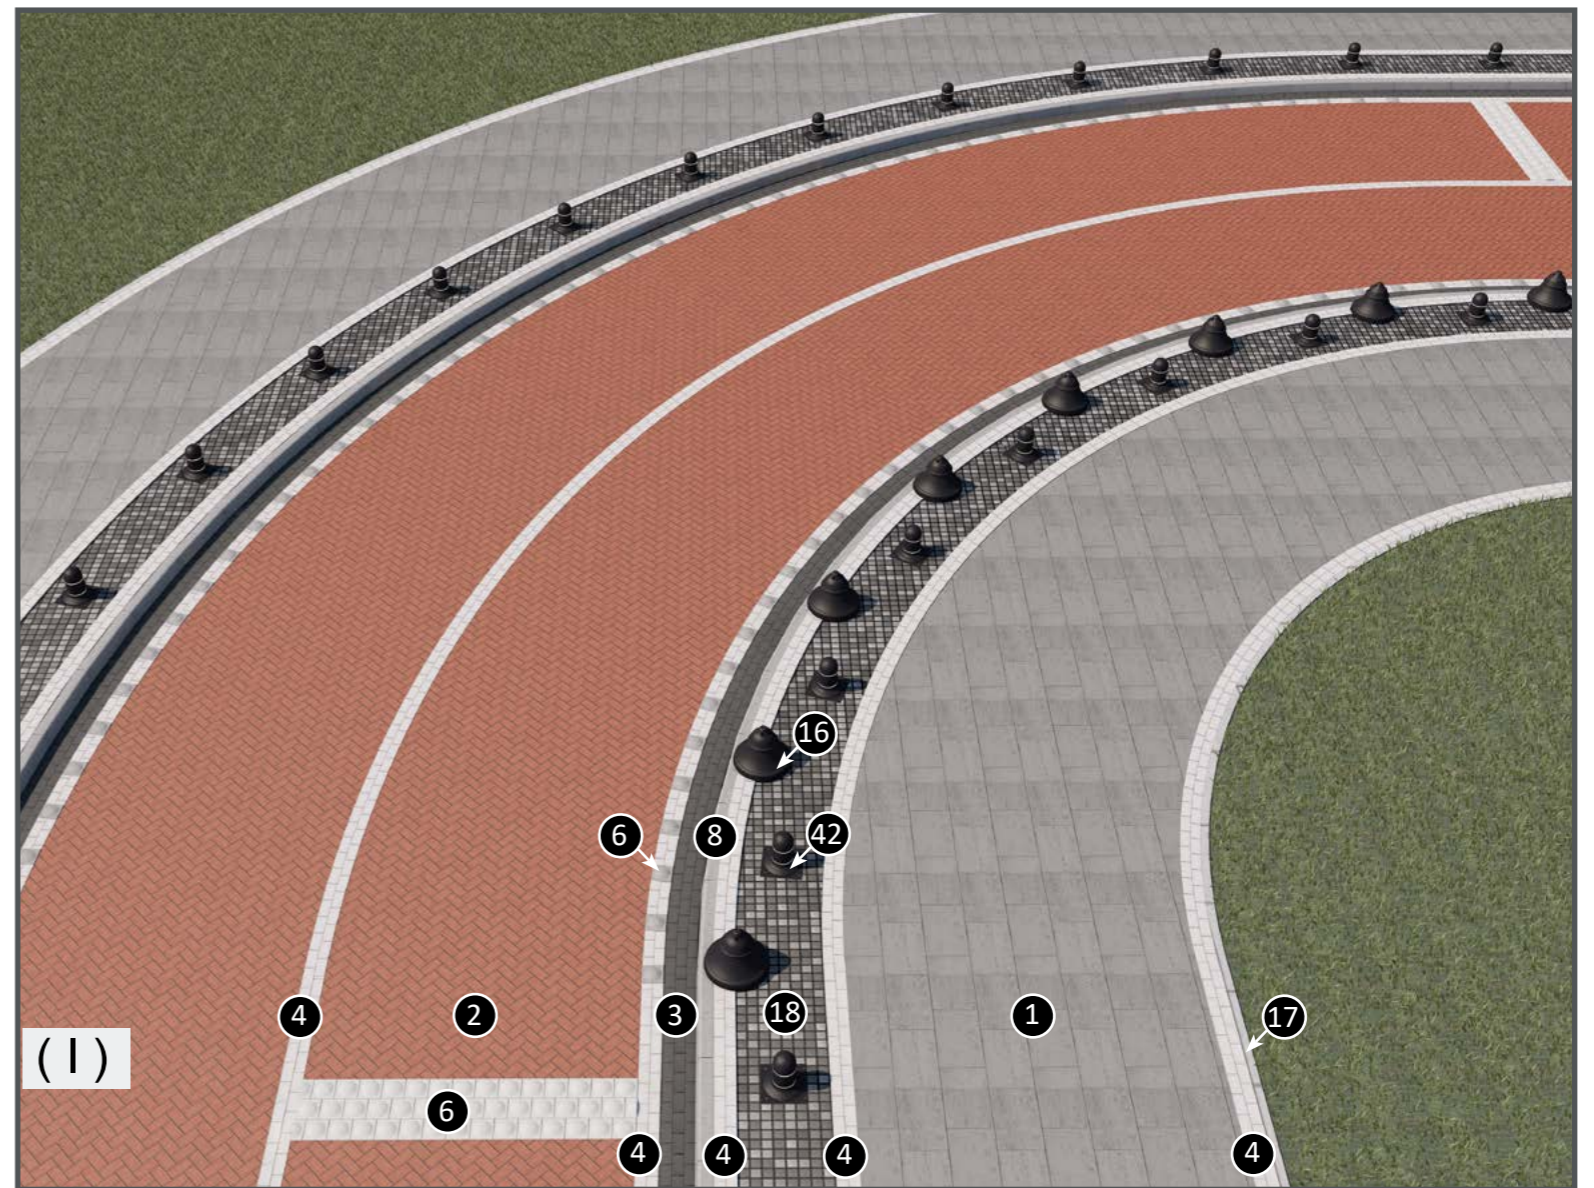

Вироби у проекті		Подібні вироби		
	<p>Болард Колокол 775x600мм (захищає пішоходів від можливих наїздів автомобілів)</p>	<p>Куб</p>	<p>Сфера</p>	<p>Сфера на підставці</p>
	<p>Стовпчик Лайт круг 395x400мм (освітлює дорогу та захищає пішоходів від можливих наїздів автомобілів)</p>	<p>Лайт круг міні</p>	<p>Лайт дуга</p>	<p>Лайт овал</p>




**КІЛЬЦЕВА РОЗВ'ЯЗКА**

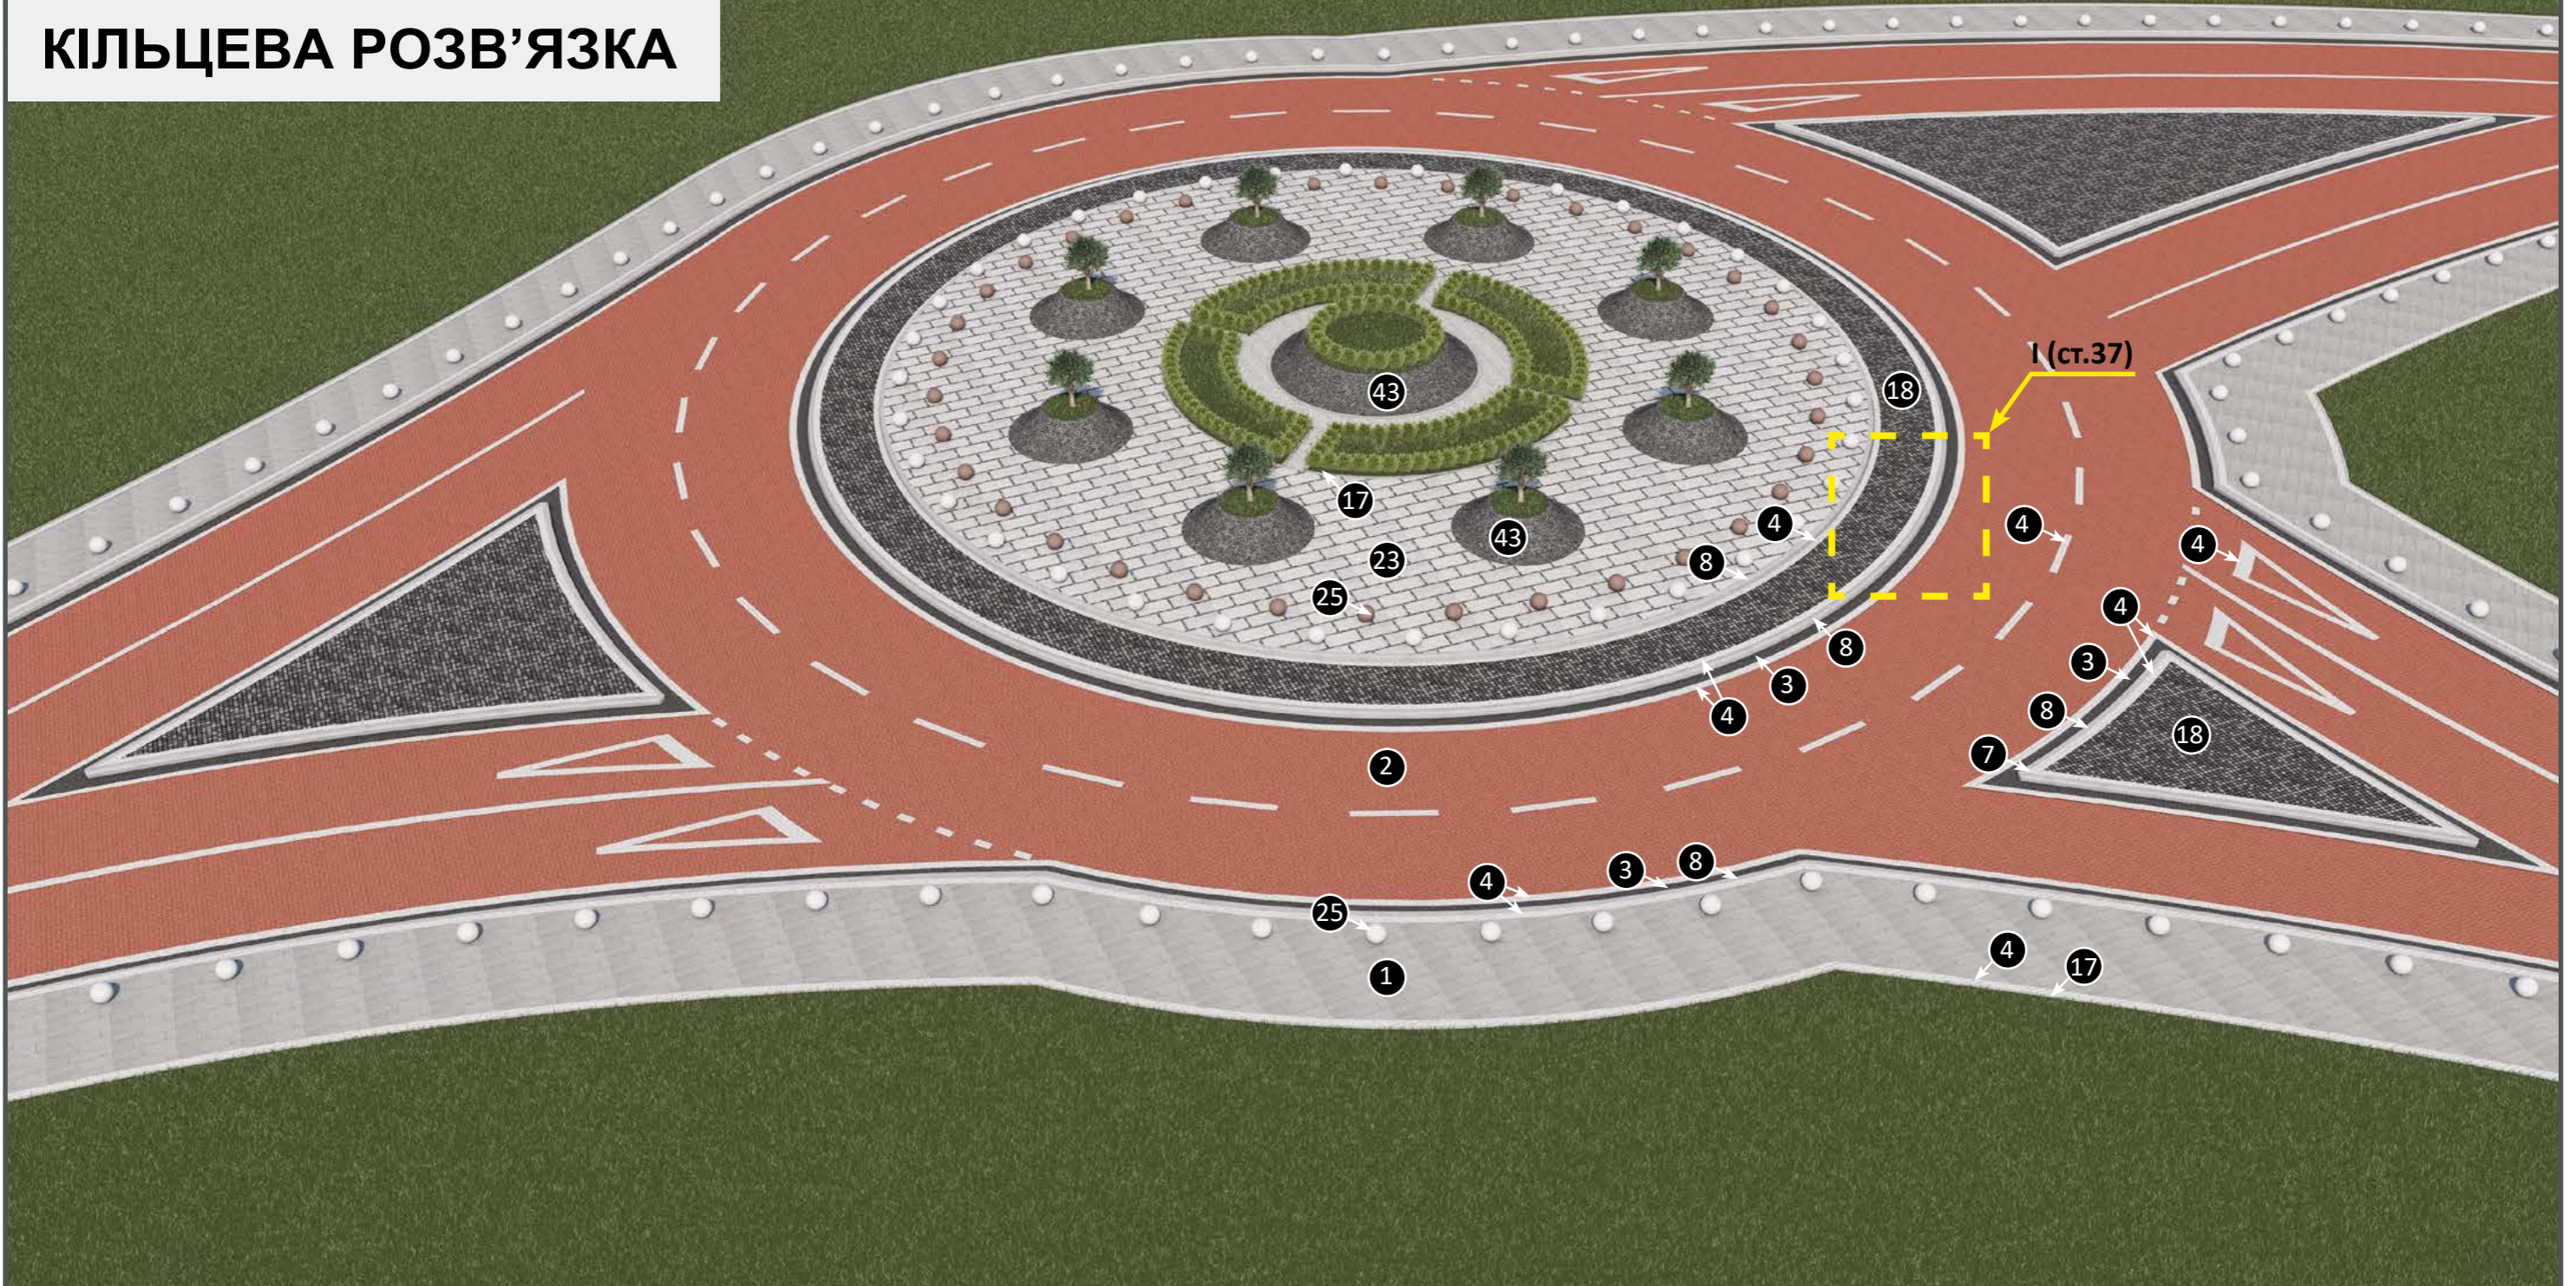

Проект для м.Ірпінь, вул.Соборна (в'їзд у місто)



Вироби у проекті		Подібні вироби	
	<p>Борт прямий 1000x150x300мм</p> <p>Борт радіусний 90° 780x150x300мм</p> <p>Порєбрик 1000x80x200мм</p>		<p>Борт прямий 1000x180x300мм</p> <p>Порєбрик М 1000x120x350мм</p> <p>Порєбрики 1000/500x600x200мм</p>
	<p>Тротуарна плитка Кирпич 200x100x100мм</p>		<p>Тротуарна плитка Подвійне Т 200x170x100мм може використовуватись замість тротуарної плитки Кирпич червоного кольору (2)</p>
	<p>Тротуарна плитка-Плита 900x450x60мм</p> <p>Тротуарна плитка Шашка 50x50x60мм</p>		<p>Як альтернатива можуть використовуватись широкоформатні плити: Моноліт 600x400x80мм Неоліт 600x300x60мм</p>
	<p>Тротуарна плитка Креатив</p> <p>Тротуарна плитка Шашка 50x50x60мм</p>		<p>Тротуарна плитка Шашка 50x50x60мм</p> <p>Тротуарна плитка Креатив</p>
	<p>Тротуарна плитка Неоліт 600x300x60мм</p>		<p>Як альтернатива можуть використовуватись широкоформатні плити: Моноліт 600x400x80мм Плита 900x450x60мм</p>
	<p>Болард Сфера 400x440мм (захищає пішоходів від можливих наїздів автомобілів)</p>		<p>Болард Куб 450x450мм</p>

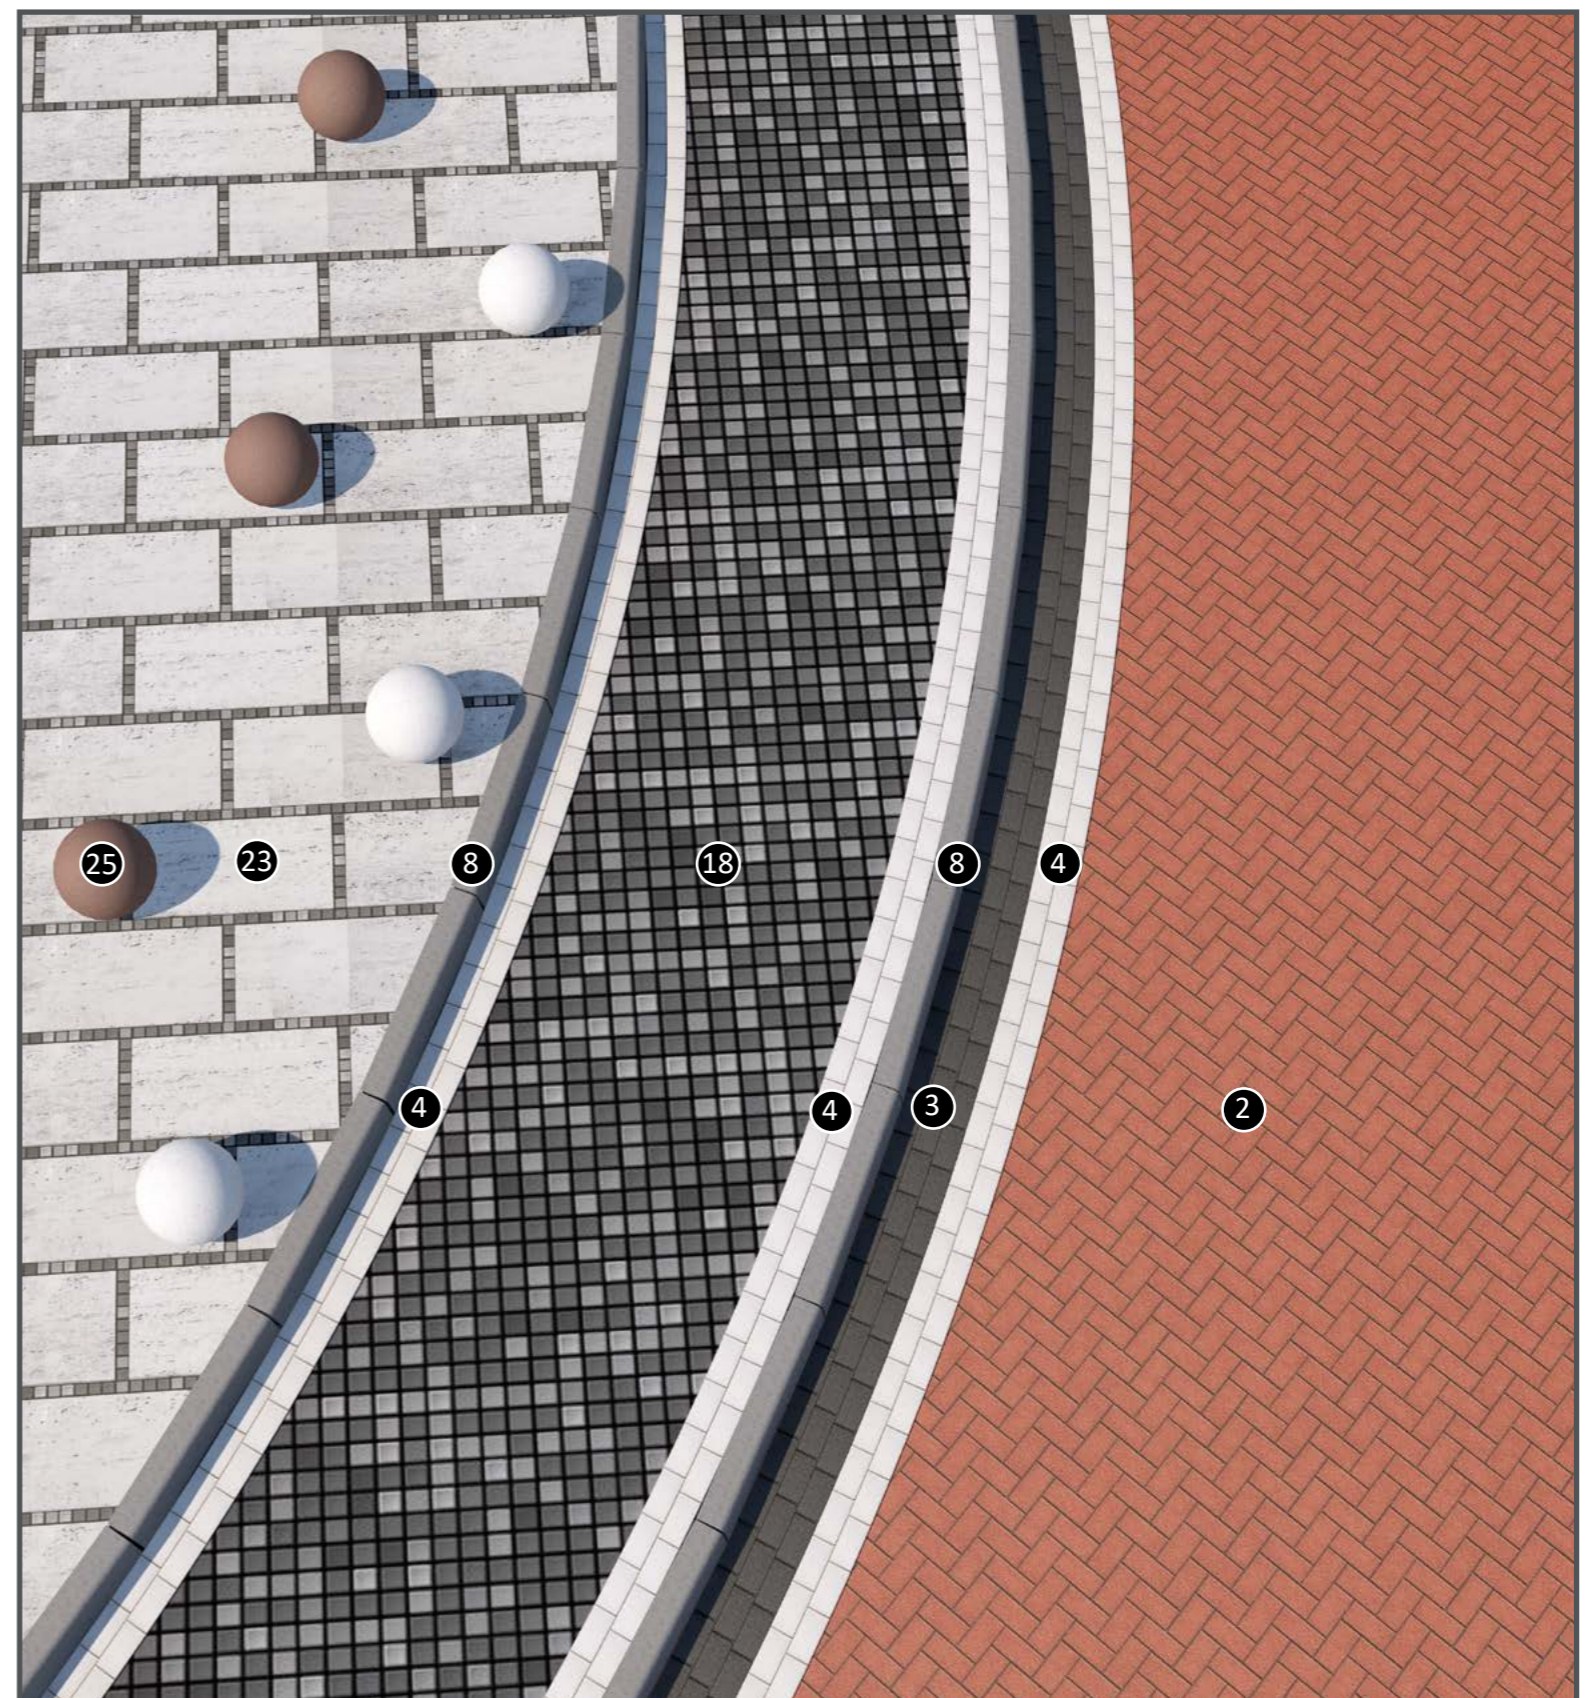

Вид зверху ( I )






Велика клумба у вигляді кратера



Мала клумба у вигляді кратера

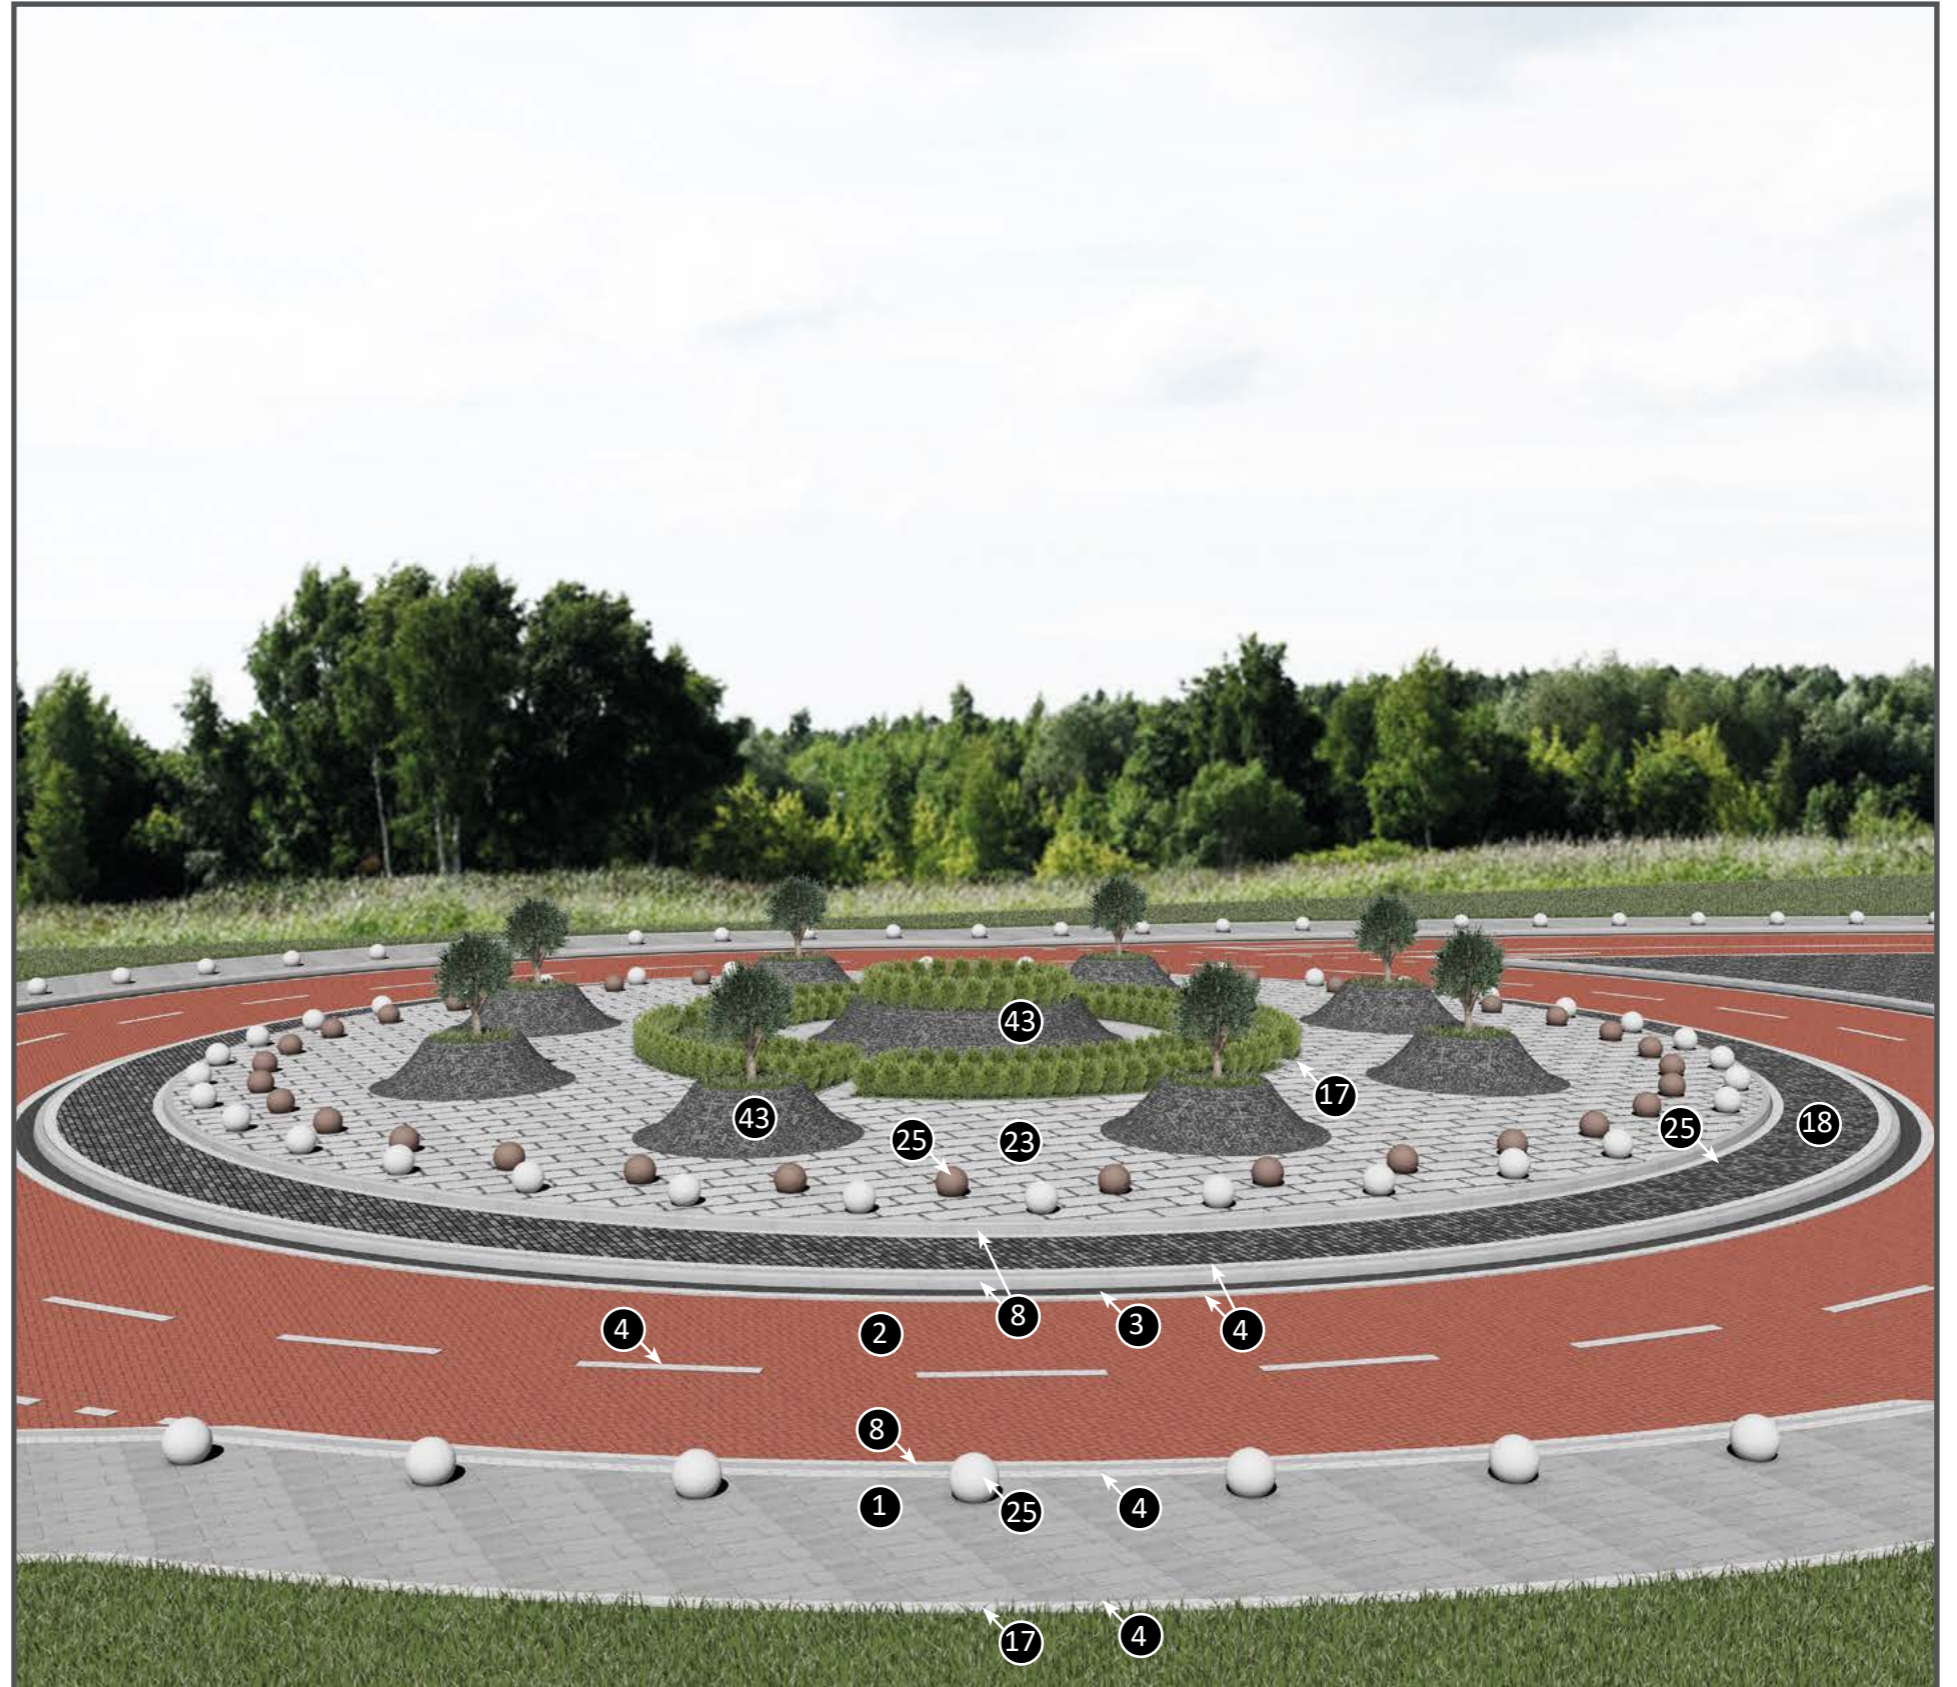


Кільце (вид збоку )






Клумби у вигляді кратерів

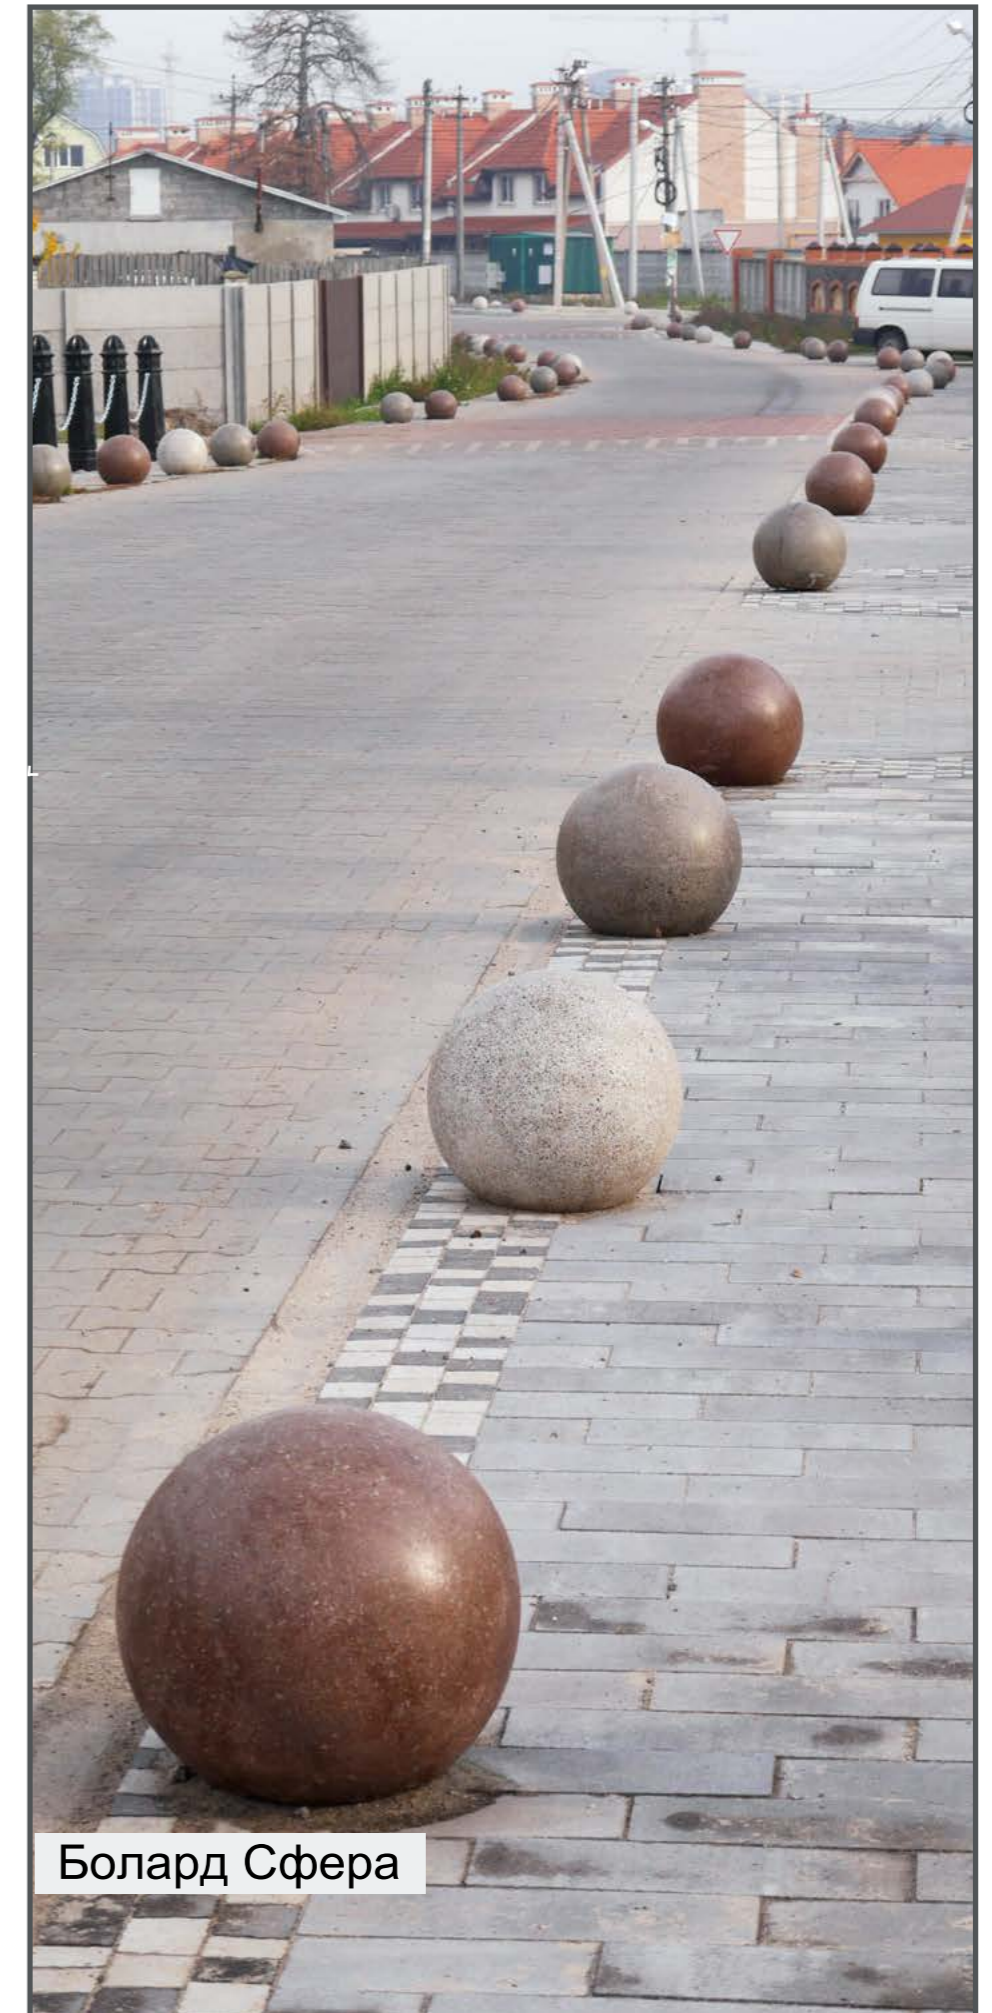

Болард Сфера


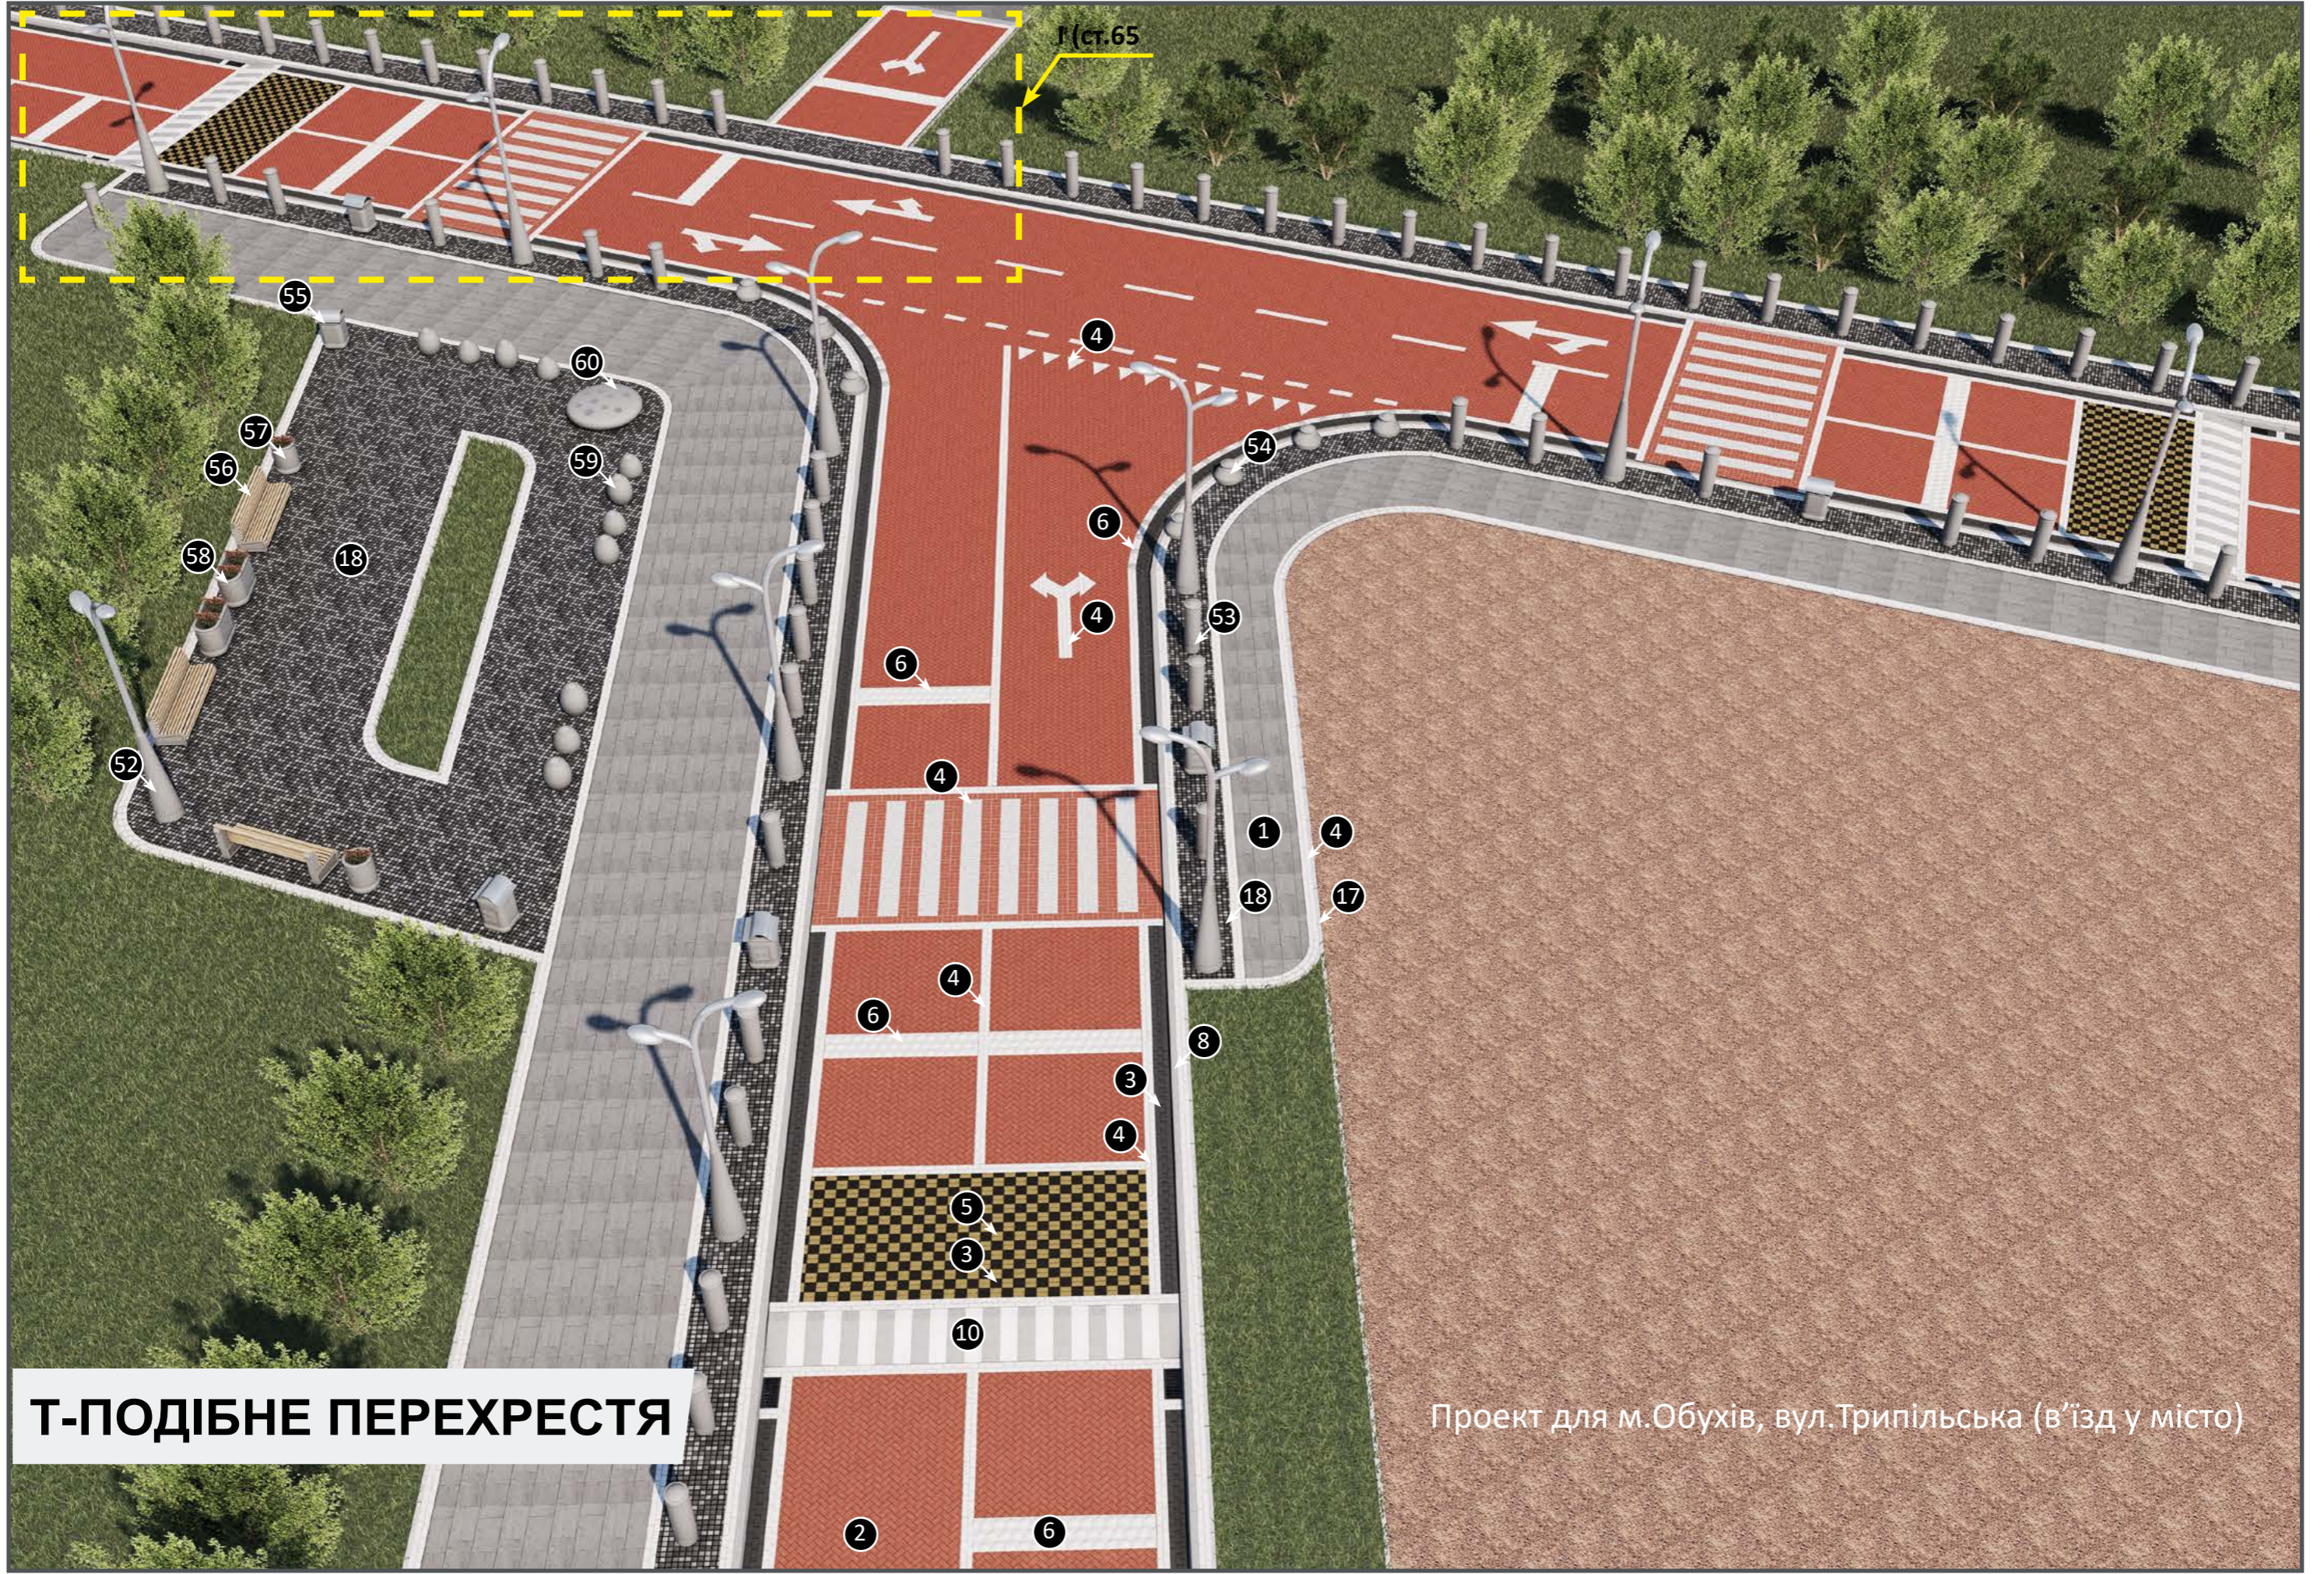



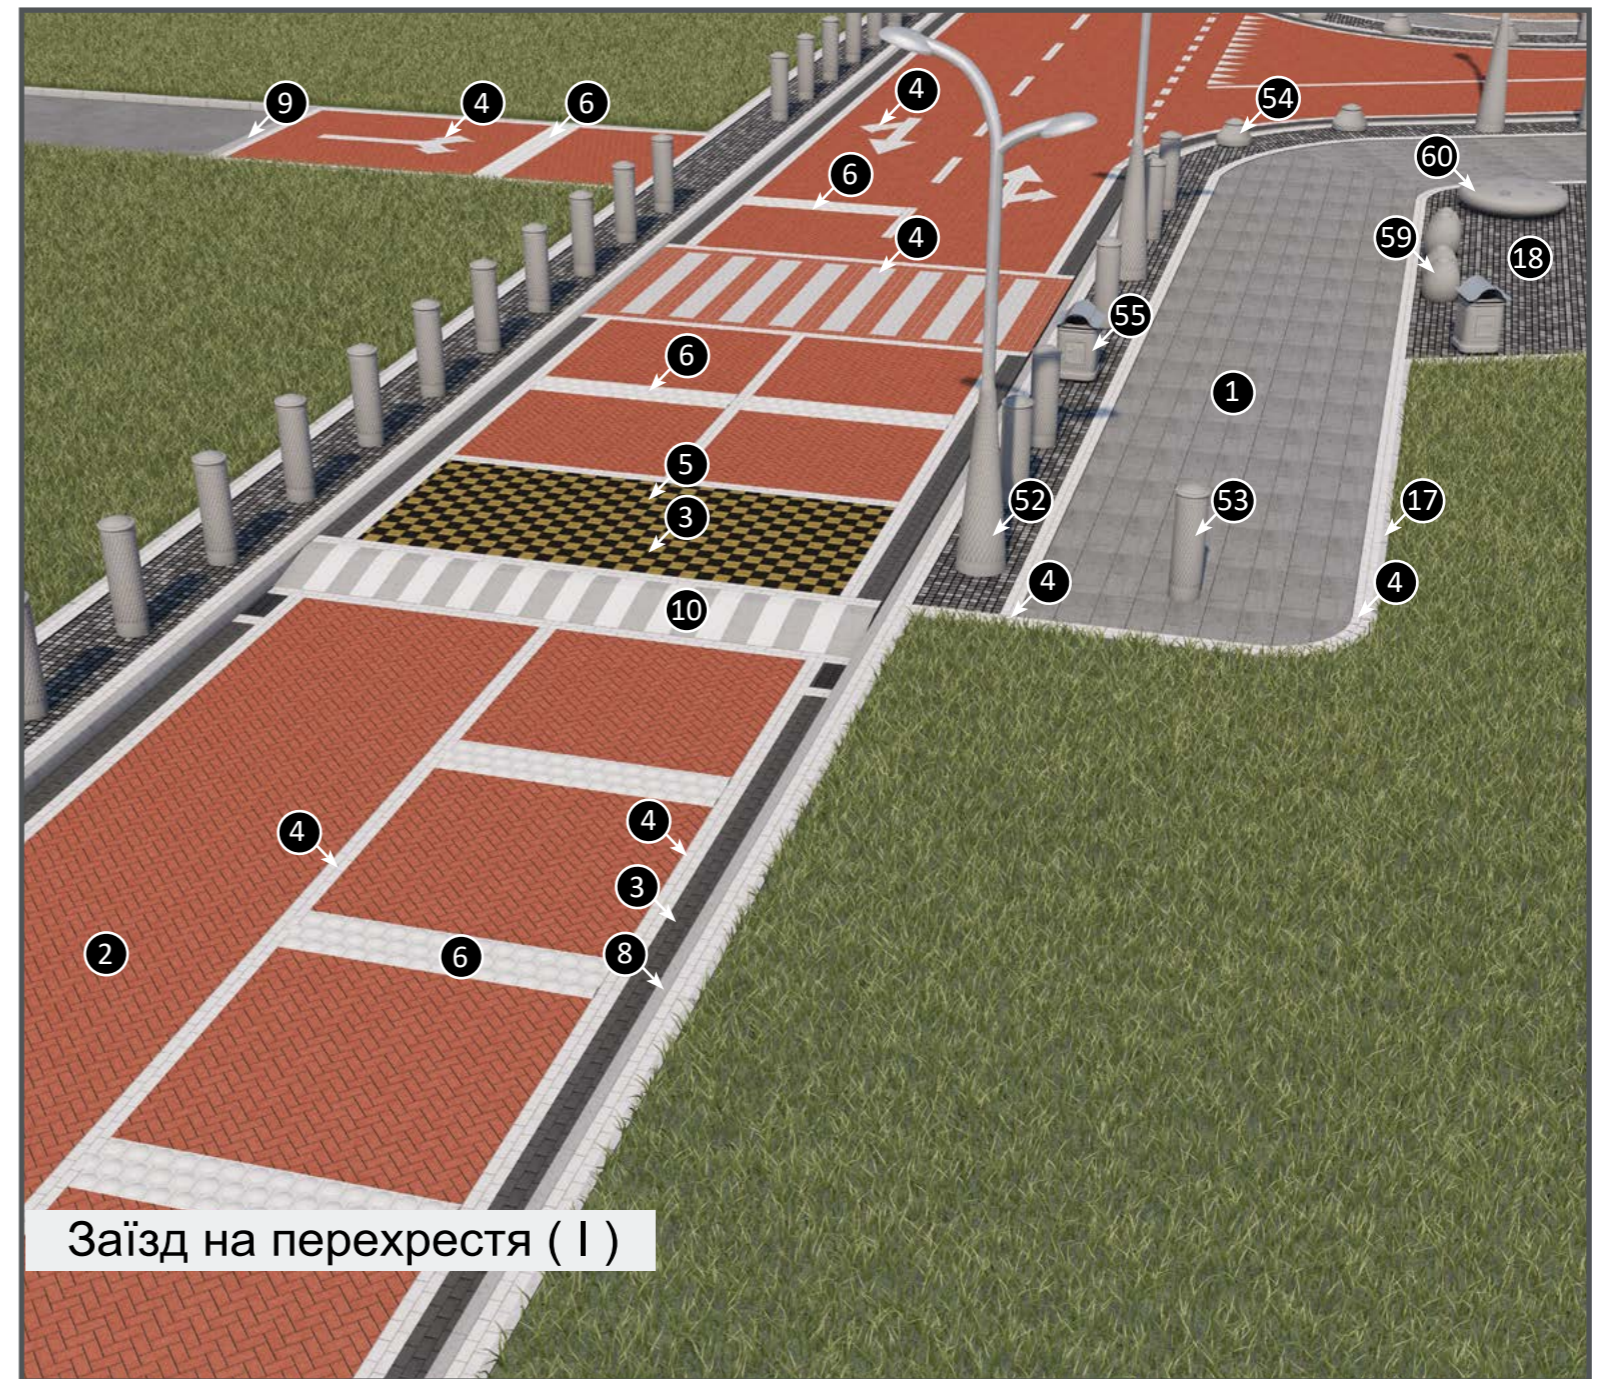


**Т-ПОДІБНЕ ПЕРЕХРЕСТЯ**

Проект для м.Обухів, вул.Трипільська (в'їзд у місто)

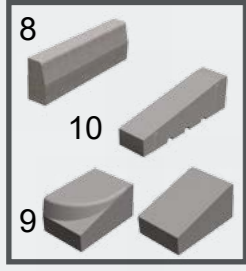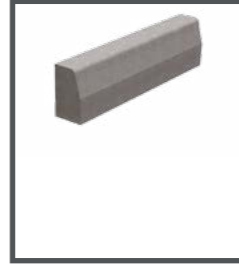

Вироби у проекті		Подібні вироби	
 <p>8 Борт прямий 1000x150x300мм 10 Пандус 1000x250x300мм 9 «Система заїздів» 600x400x300мм</p>	 <p>Борт прямий 1000x180x300мм Може використовуватись різнорівневе мощення з тротуарної плитки з підвищенням</p>		
 <p>18 Тротуарна плитка Креатив 17 Поребрик 1000x80x200мм</p>	 <p>Тротуарна плитка Шашка 50x50x60мм Поребрик М 1000x120x350мм Поребрики 1000/500x600x200мм</p>		
 <p>Тротуарна плитка Кирпич 200x100x100мм</p>	 <p>Тротуарна плитка Подвійне Т 200x170x100мм може використовуватись замість тротуарної плитки Кирпич червоного кольору (2)</p>		
 <p>1 Тротуарна плитка Неоліт 600x300x60мм 6 Сигнальна плитка Стоппер 200x200x80мм</p>	<p>Можуть використовуватись плити: Моноліт 600x400x80мм Плита 900x450x60мм</p> <p>Може використовуватись різнорівневе мощення з тротуарної плитки (деякі плитки припідняті над рівнем дороги)</p>		



Заїзд на перехрестя ( I )

Вироби у проекті								
 <p>52 Ліхтар Ларго Барселона 6000x2300мм</p>	 <p>53 Стовп Барселона 1640x400мм</p>	 <p>54 Болард Барселона 475x700мм</p>	 <p>55 Урна Барселона 1050x560x560мм</p>	 <p>56 Лавка Барселона 860x700x2300мм</p>	 <p>57 Квітник Перла Барселона 790x560мм</p>	 <p>58 Квітник Гресія Барселона 790x1200x560мм</p>	 <p>59 Броте Барселона 770/670/530x600мм</p>	 <p>60 Банко Барселона 450x1900мм</p>