




**ПІШОХІДНИЙ ПЕРЕХІД (вар.1)**




**ПІШОХІДНИЙ ПЕРЕХІД (вар.2)**

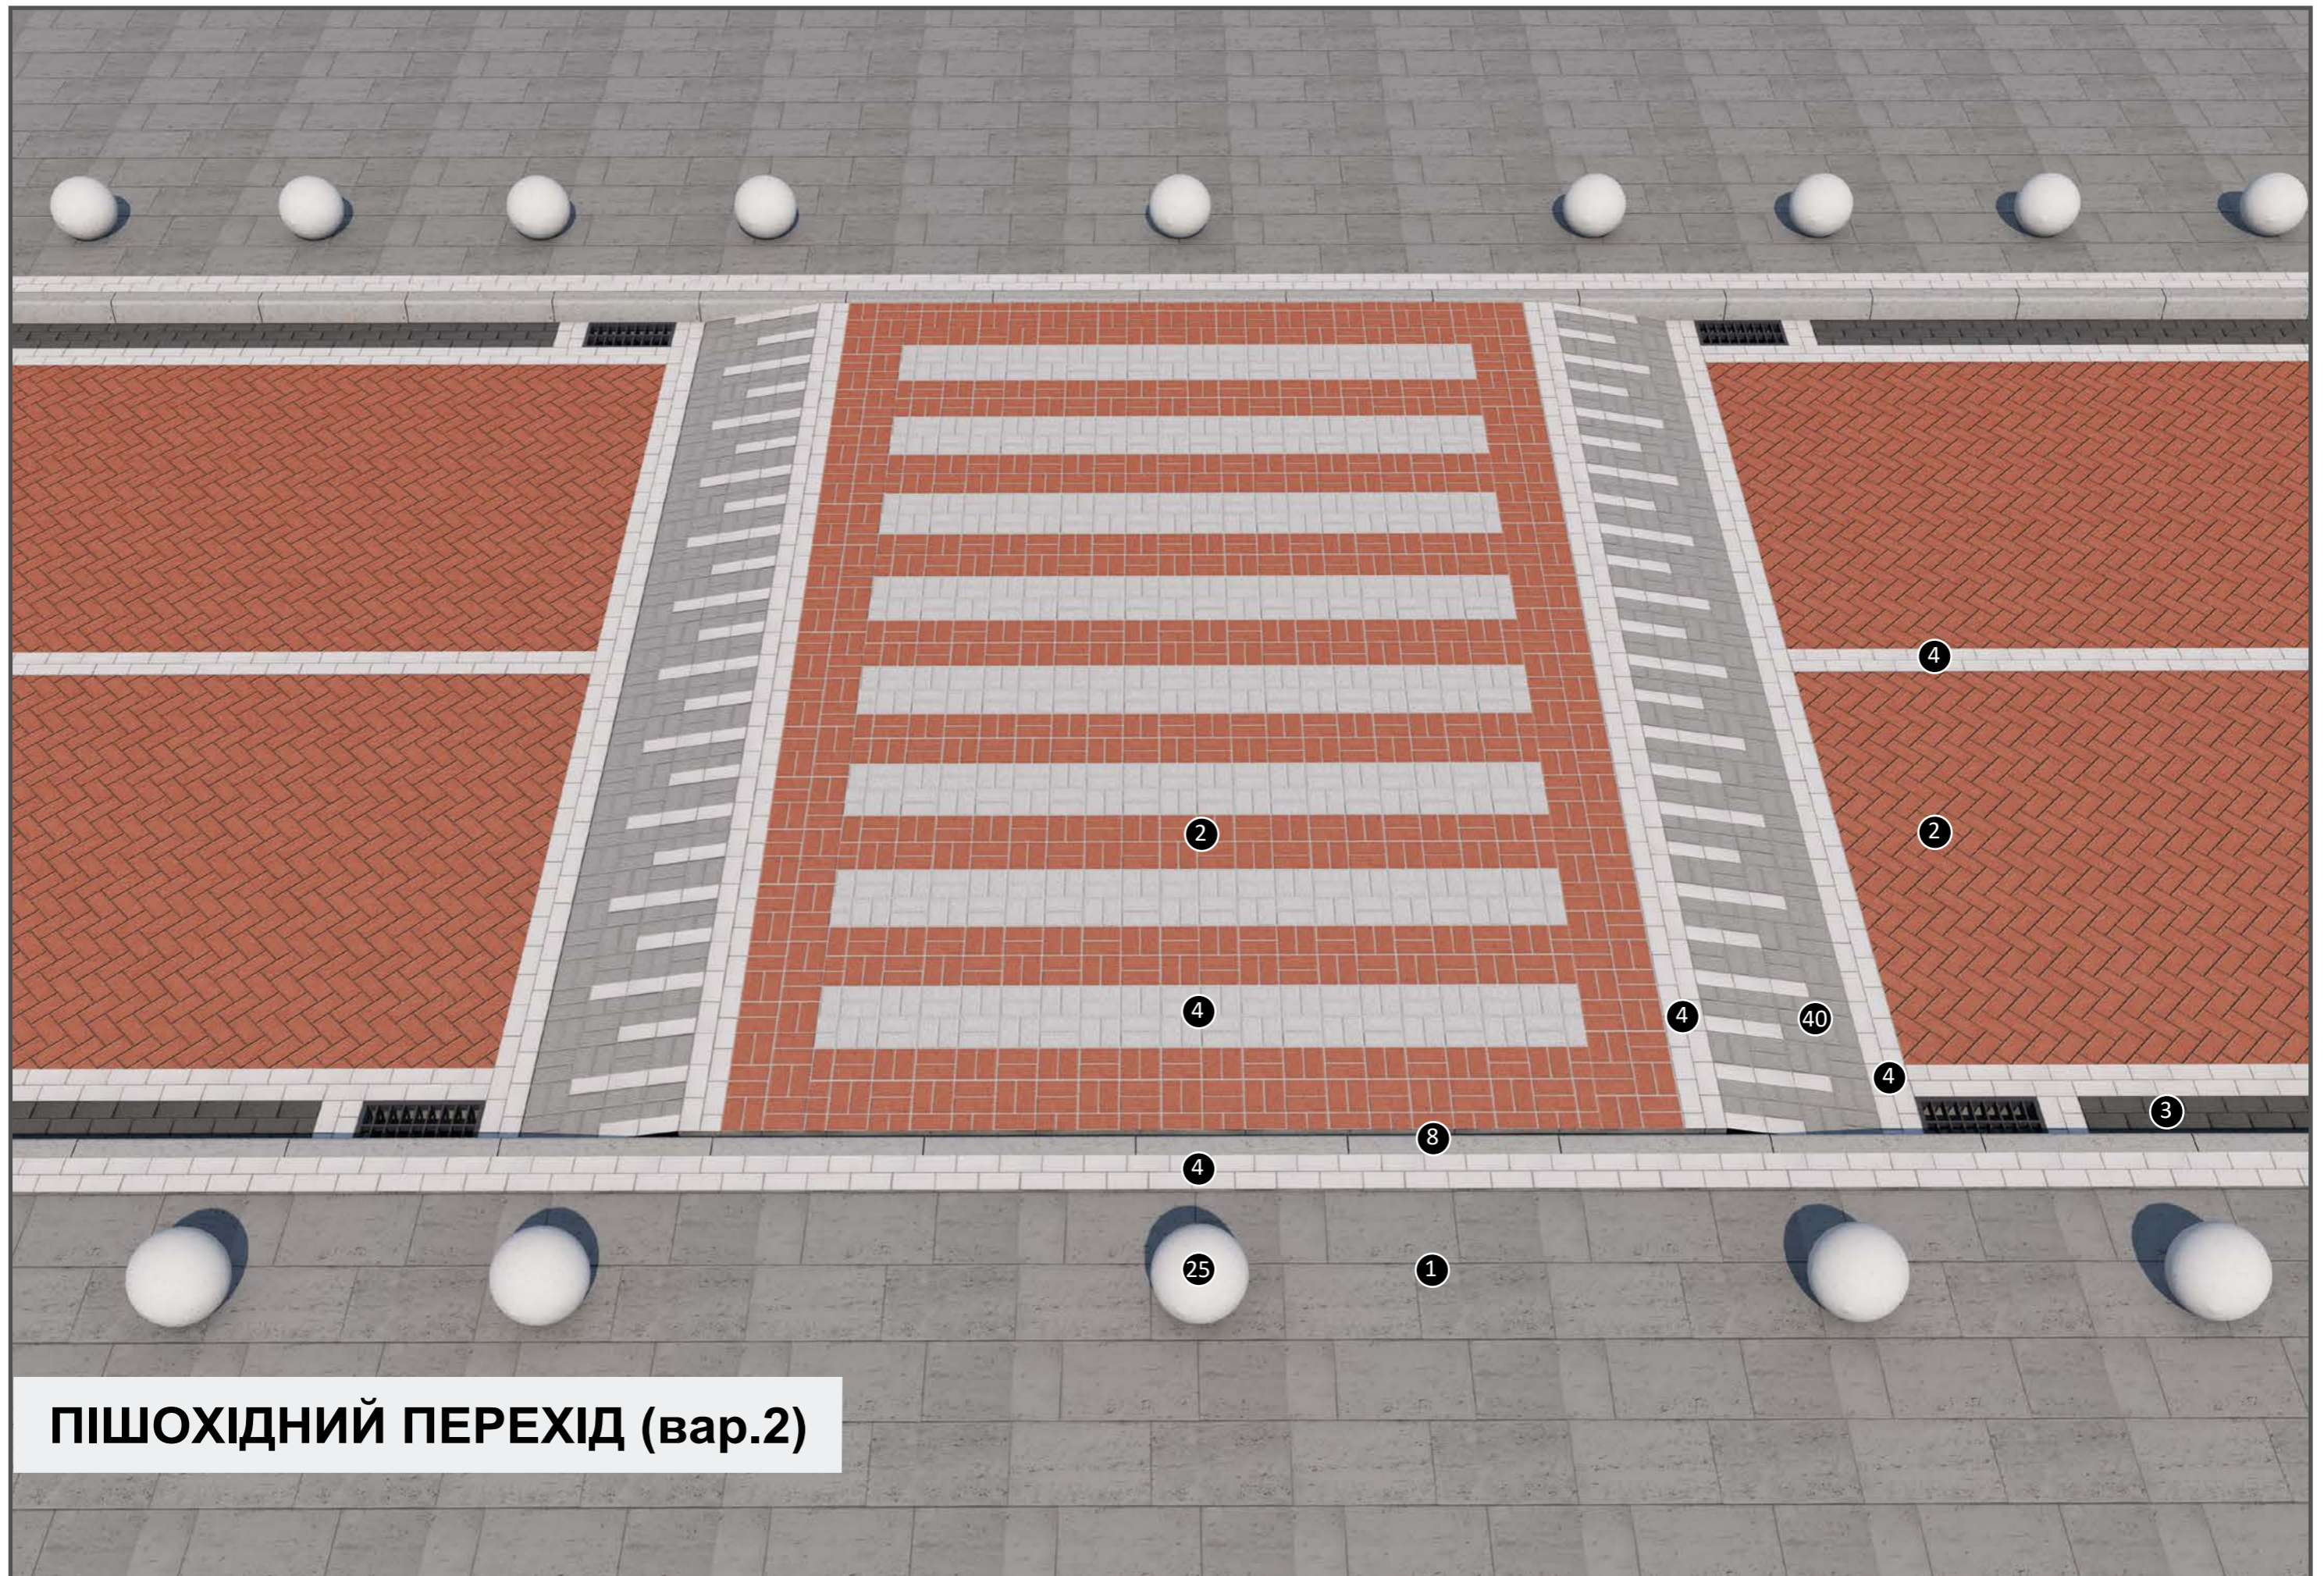

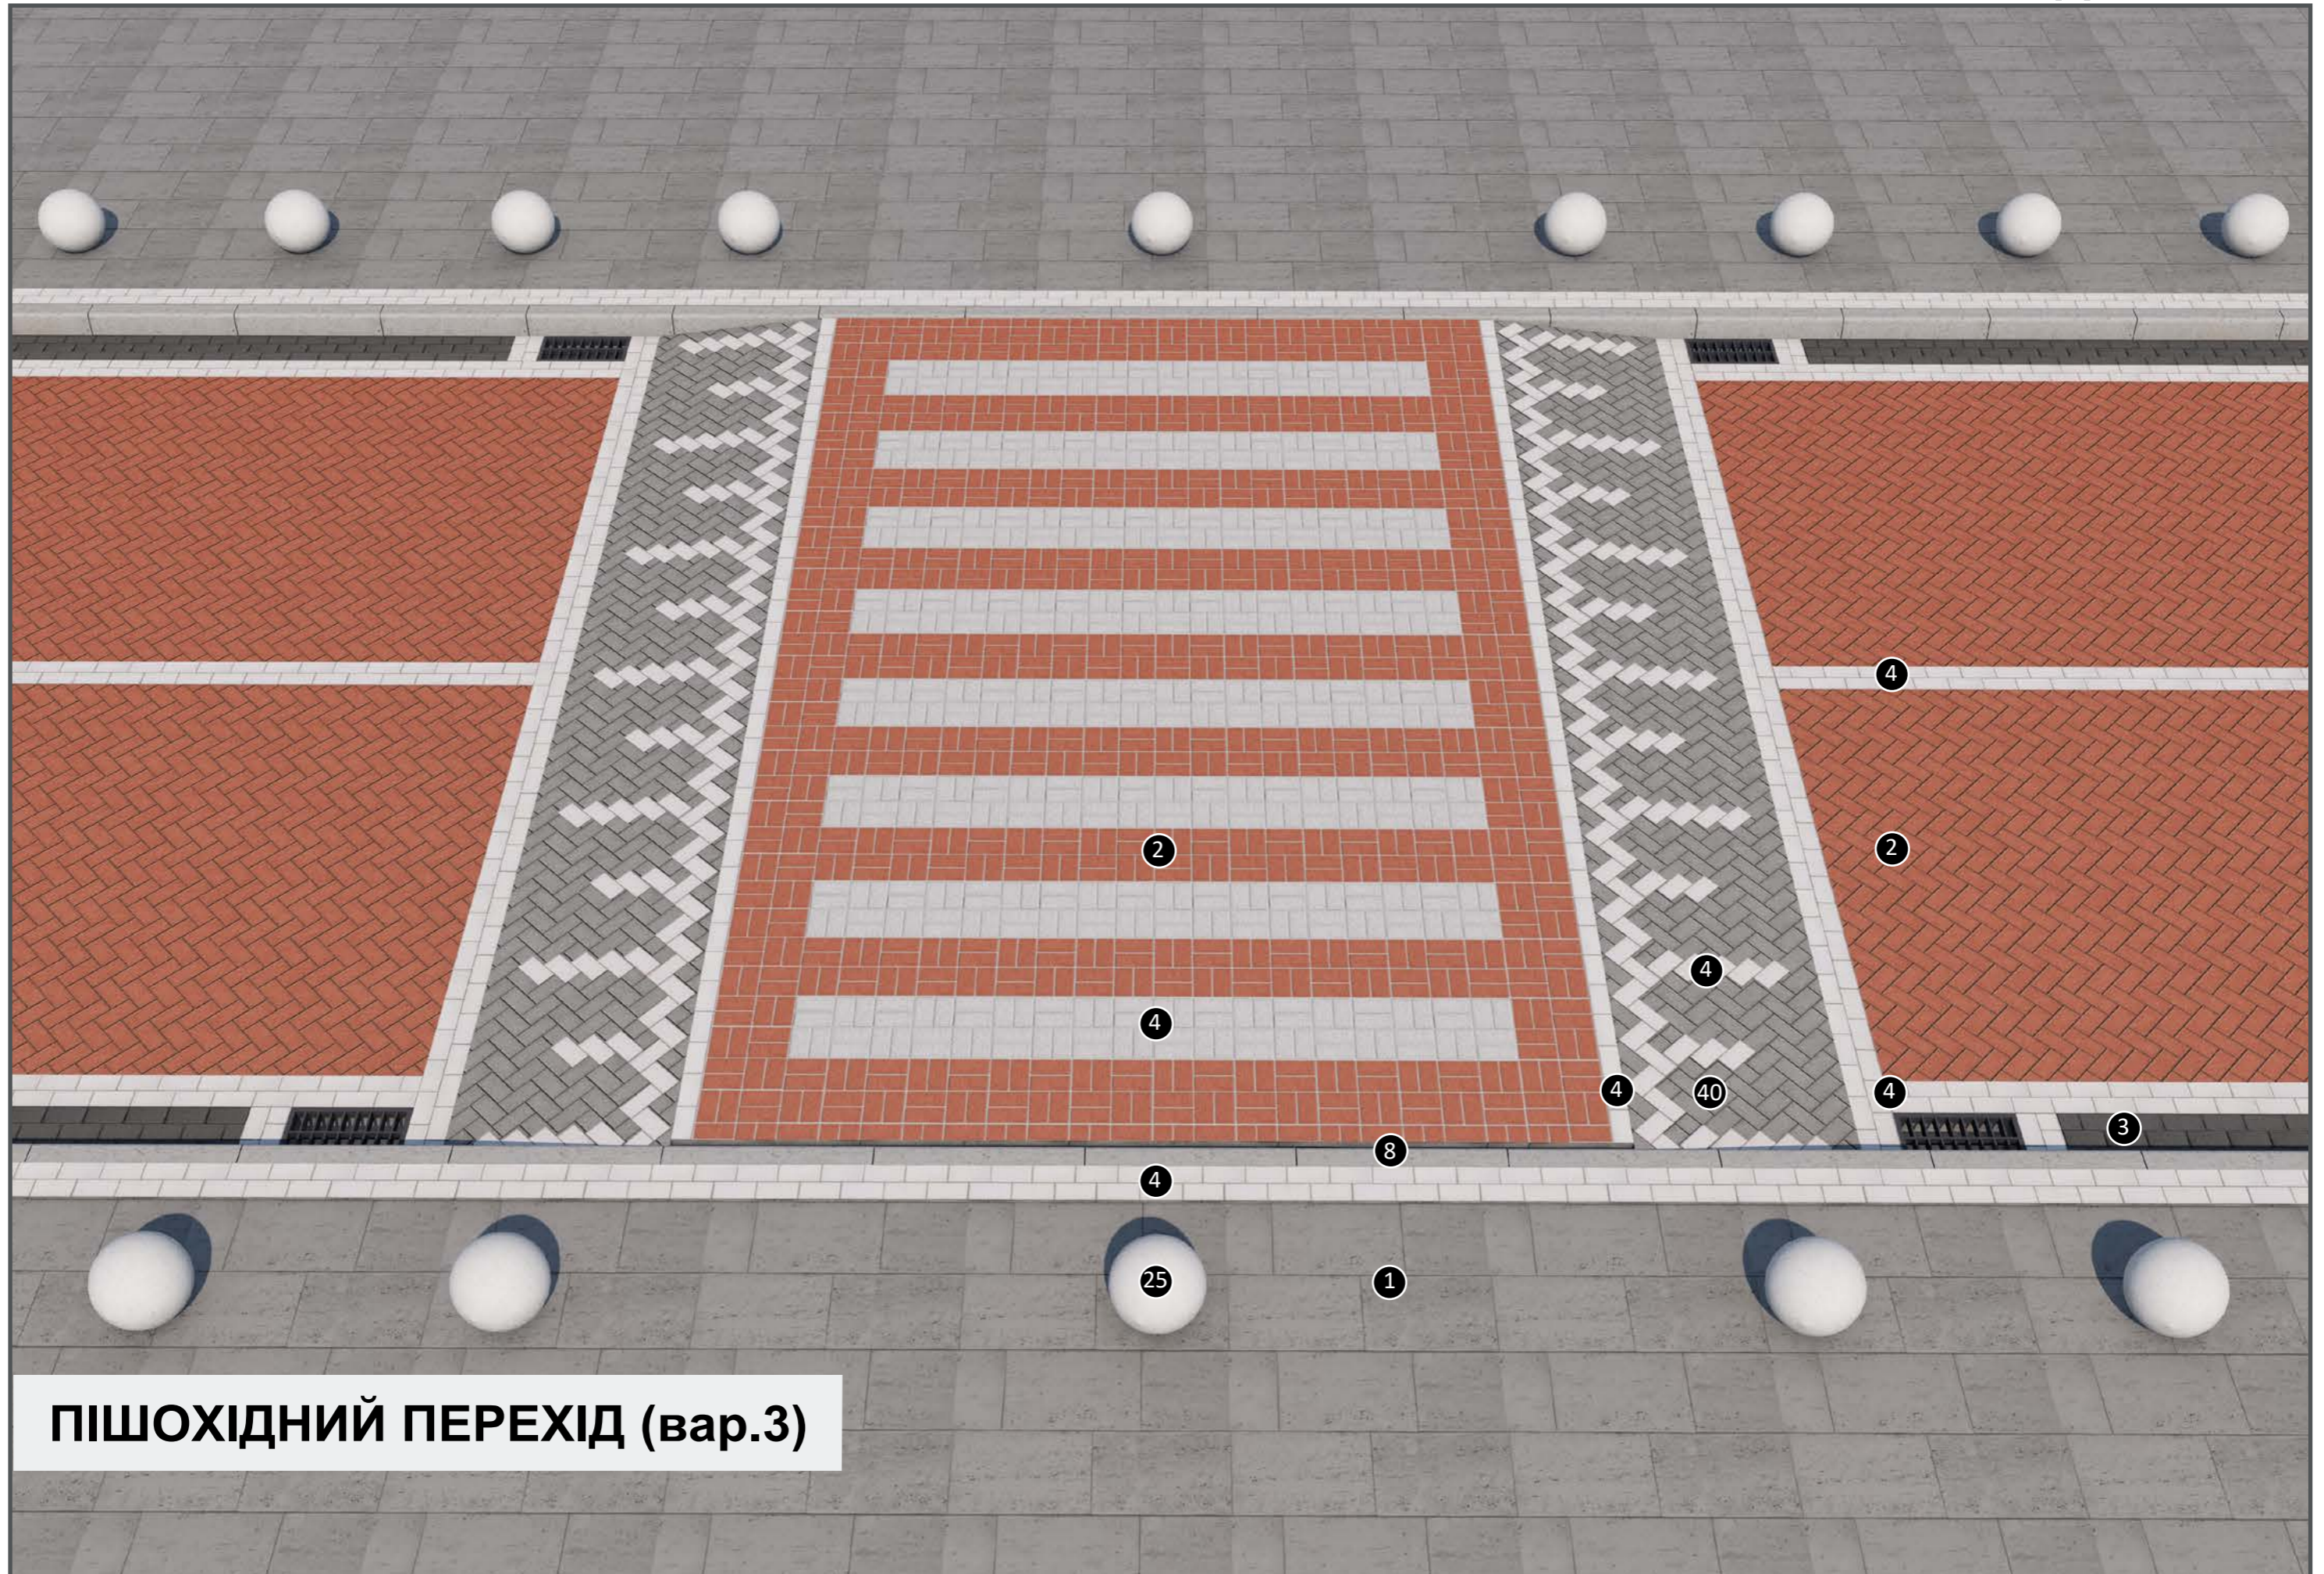

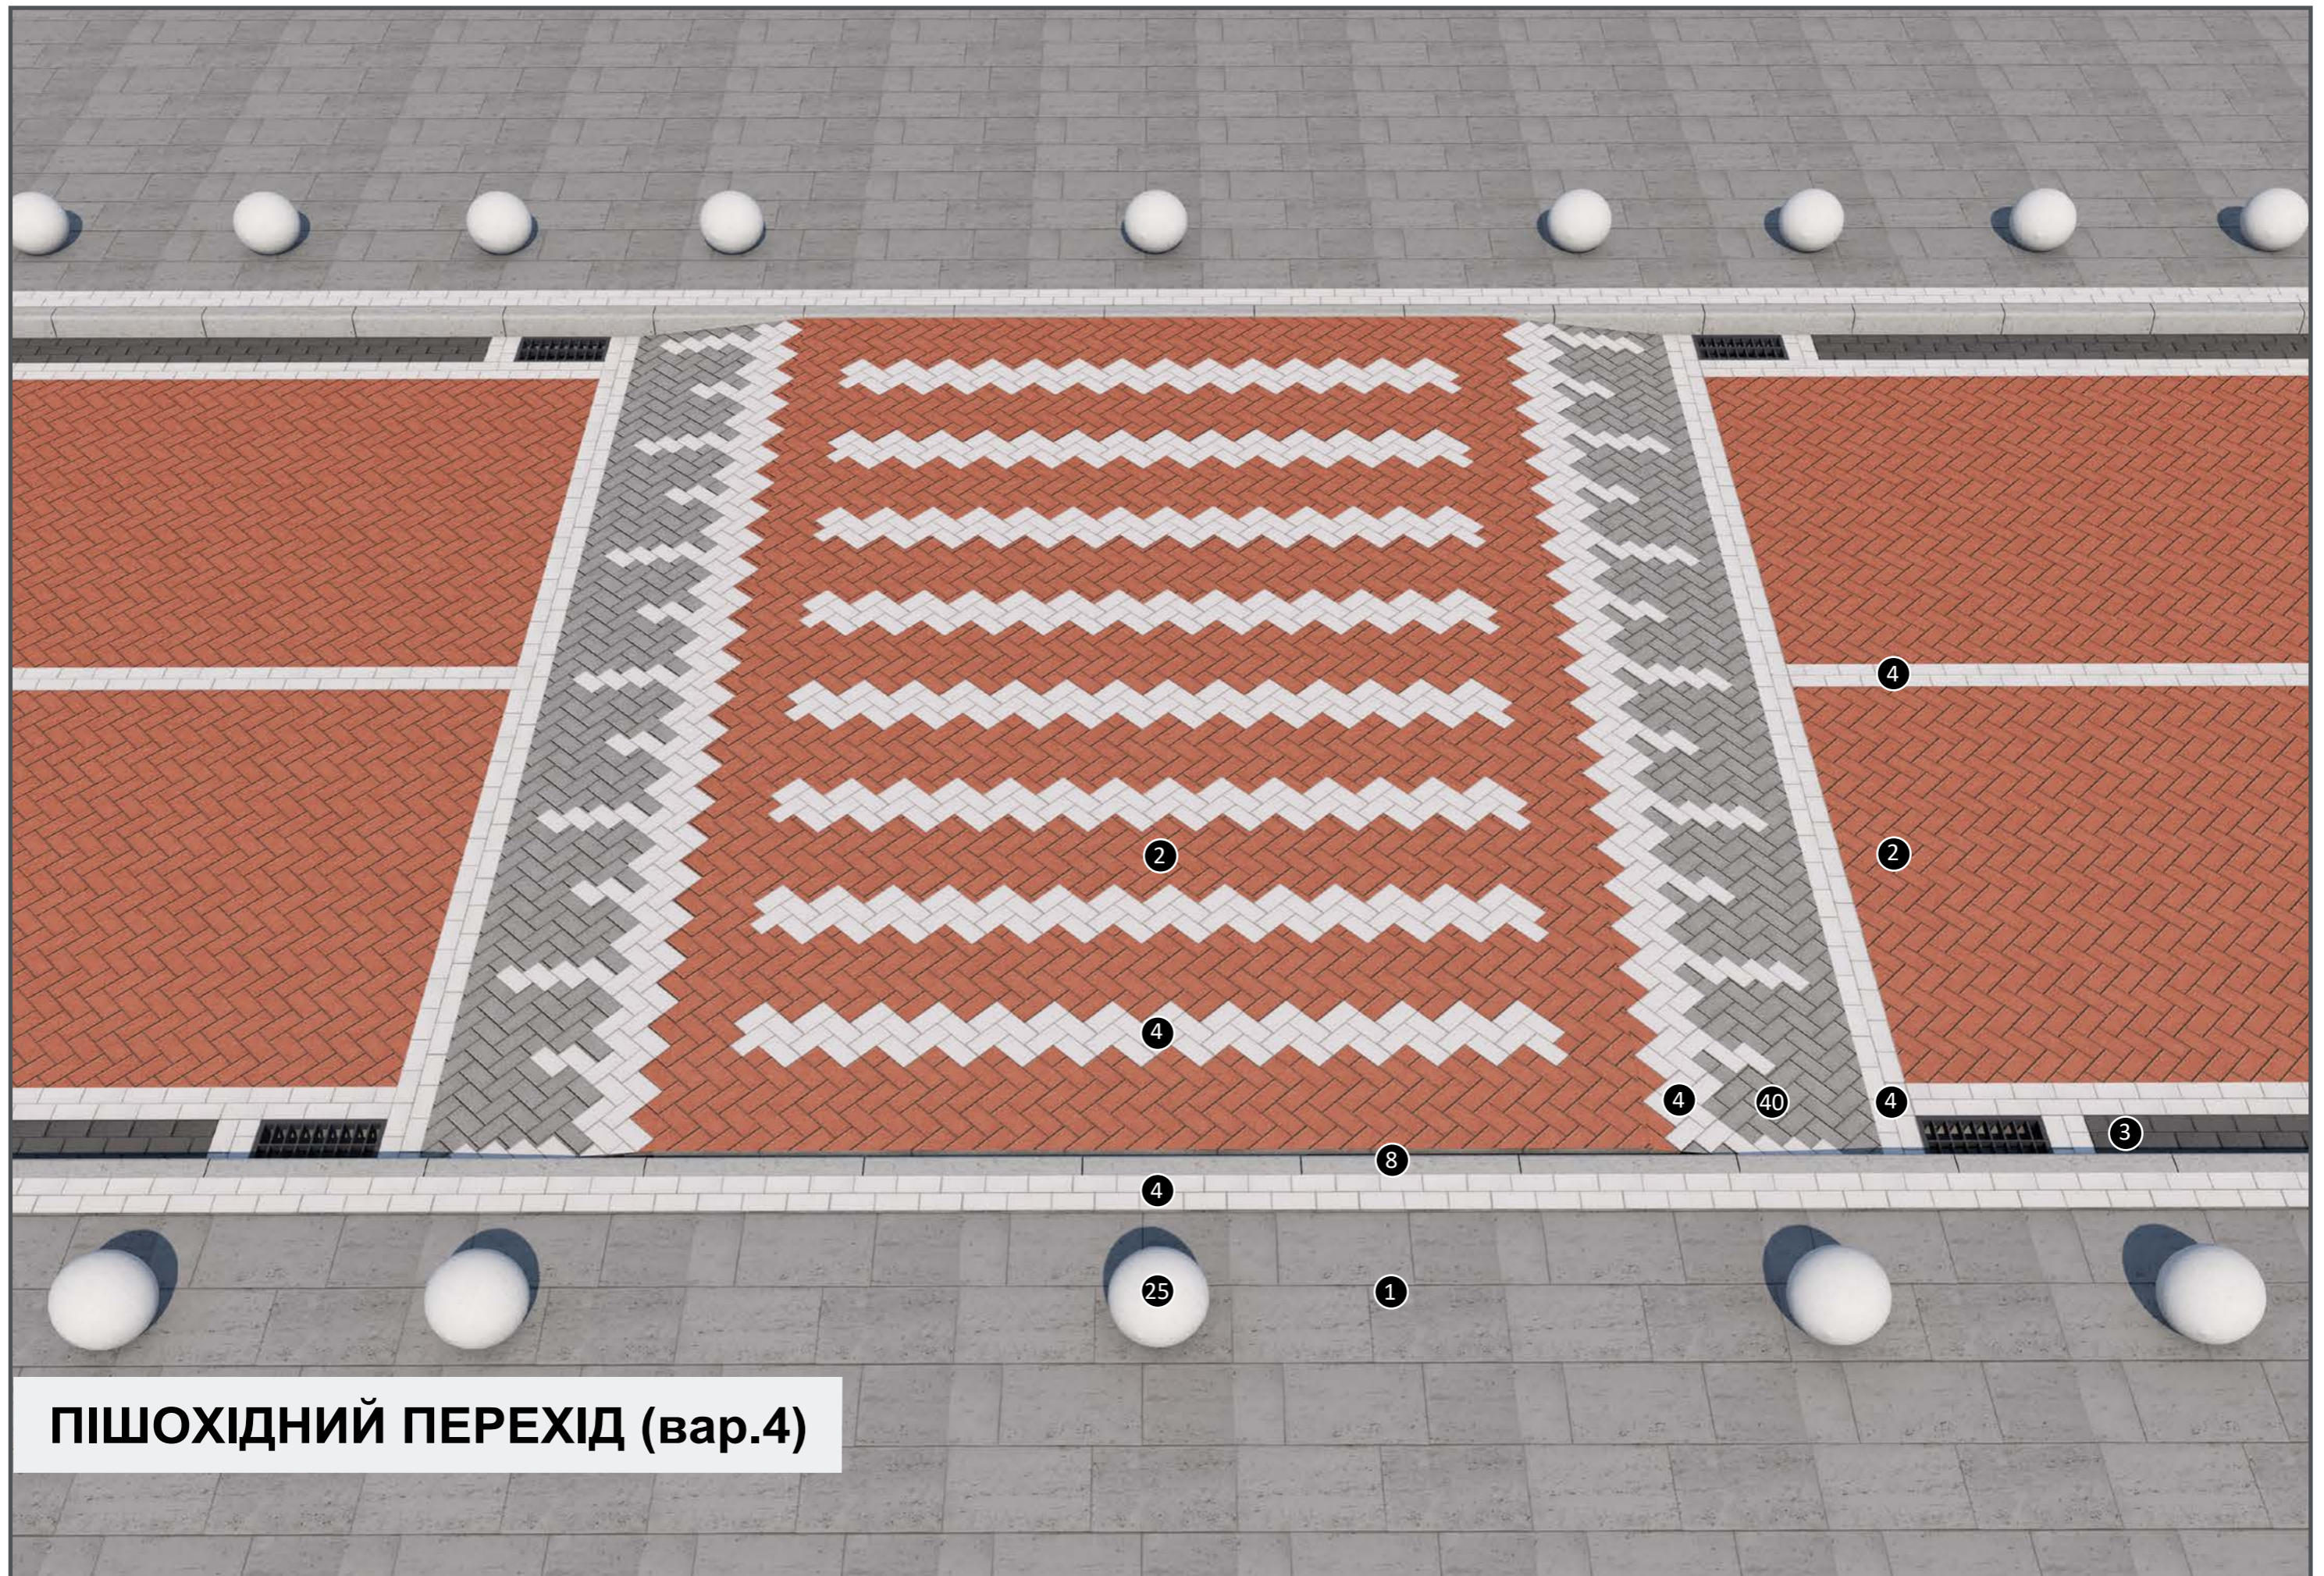

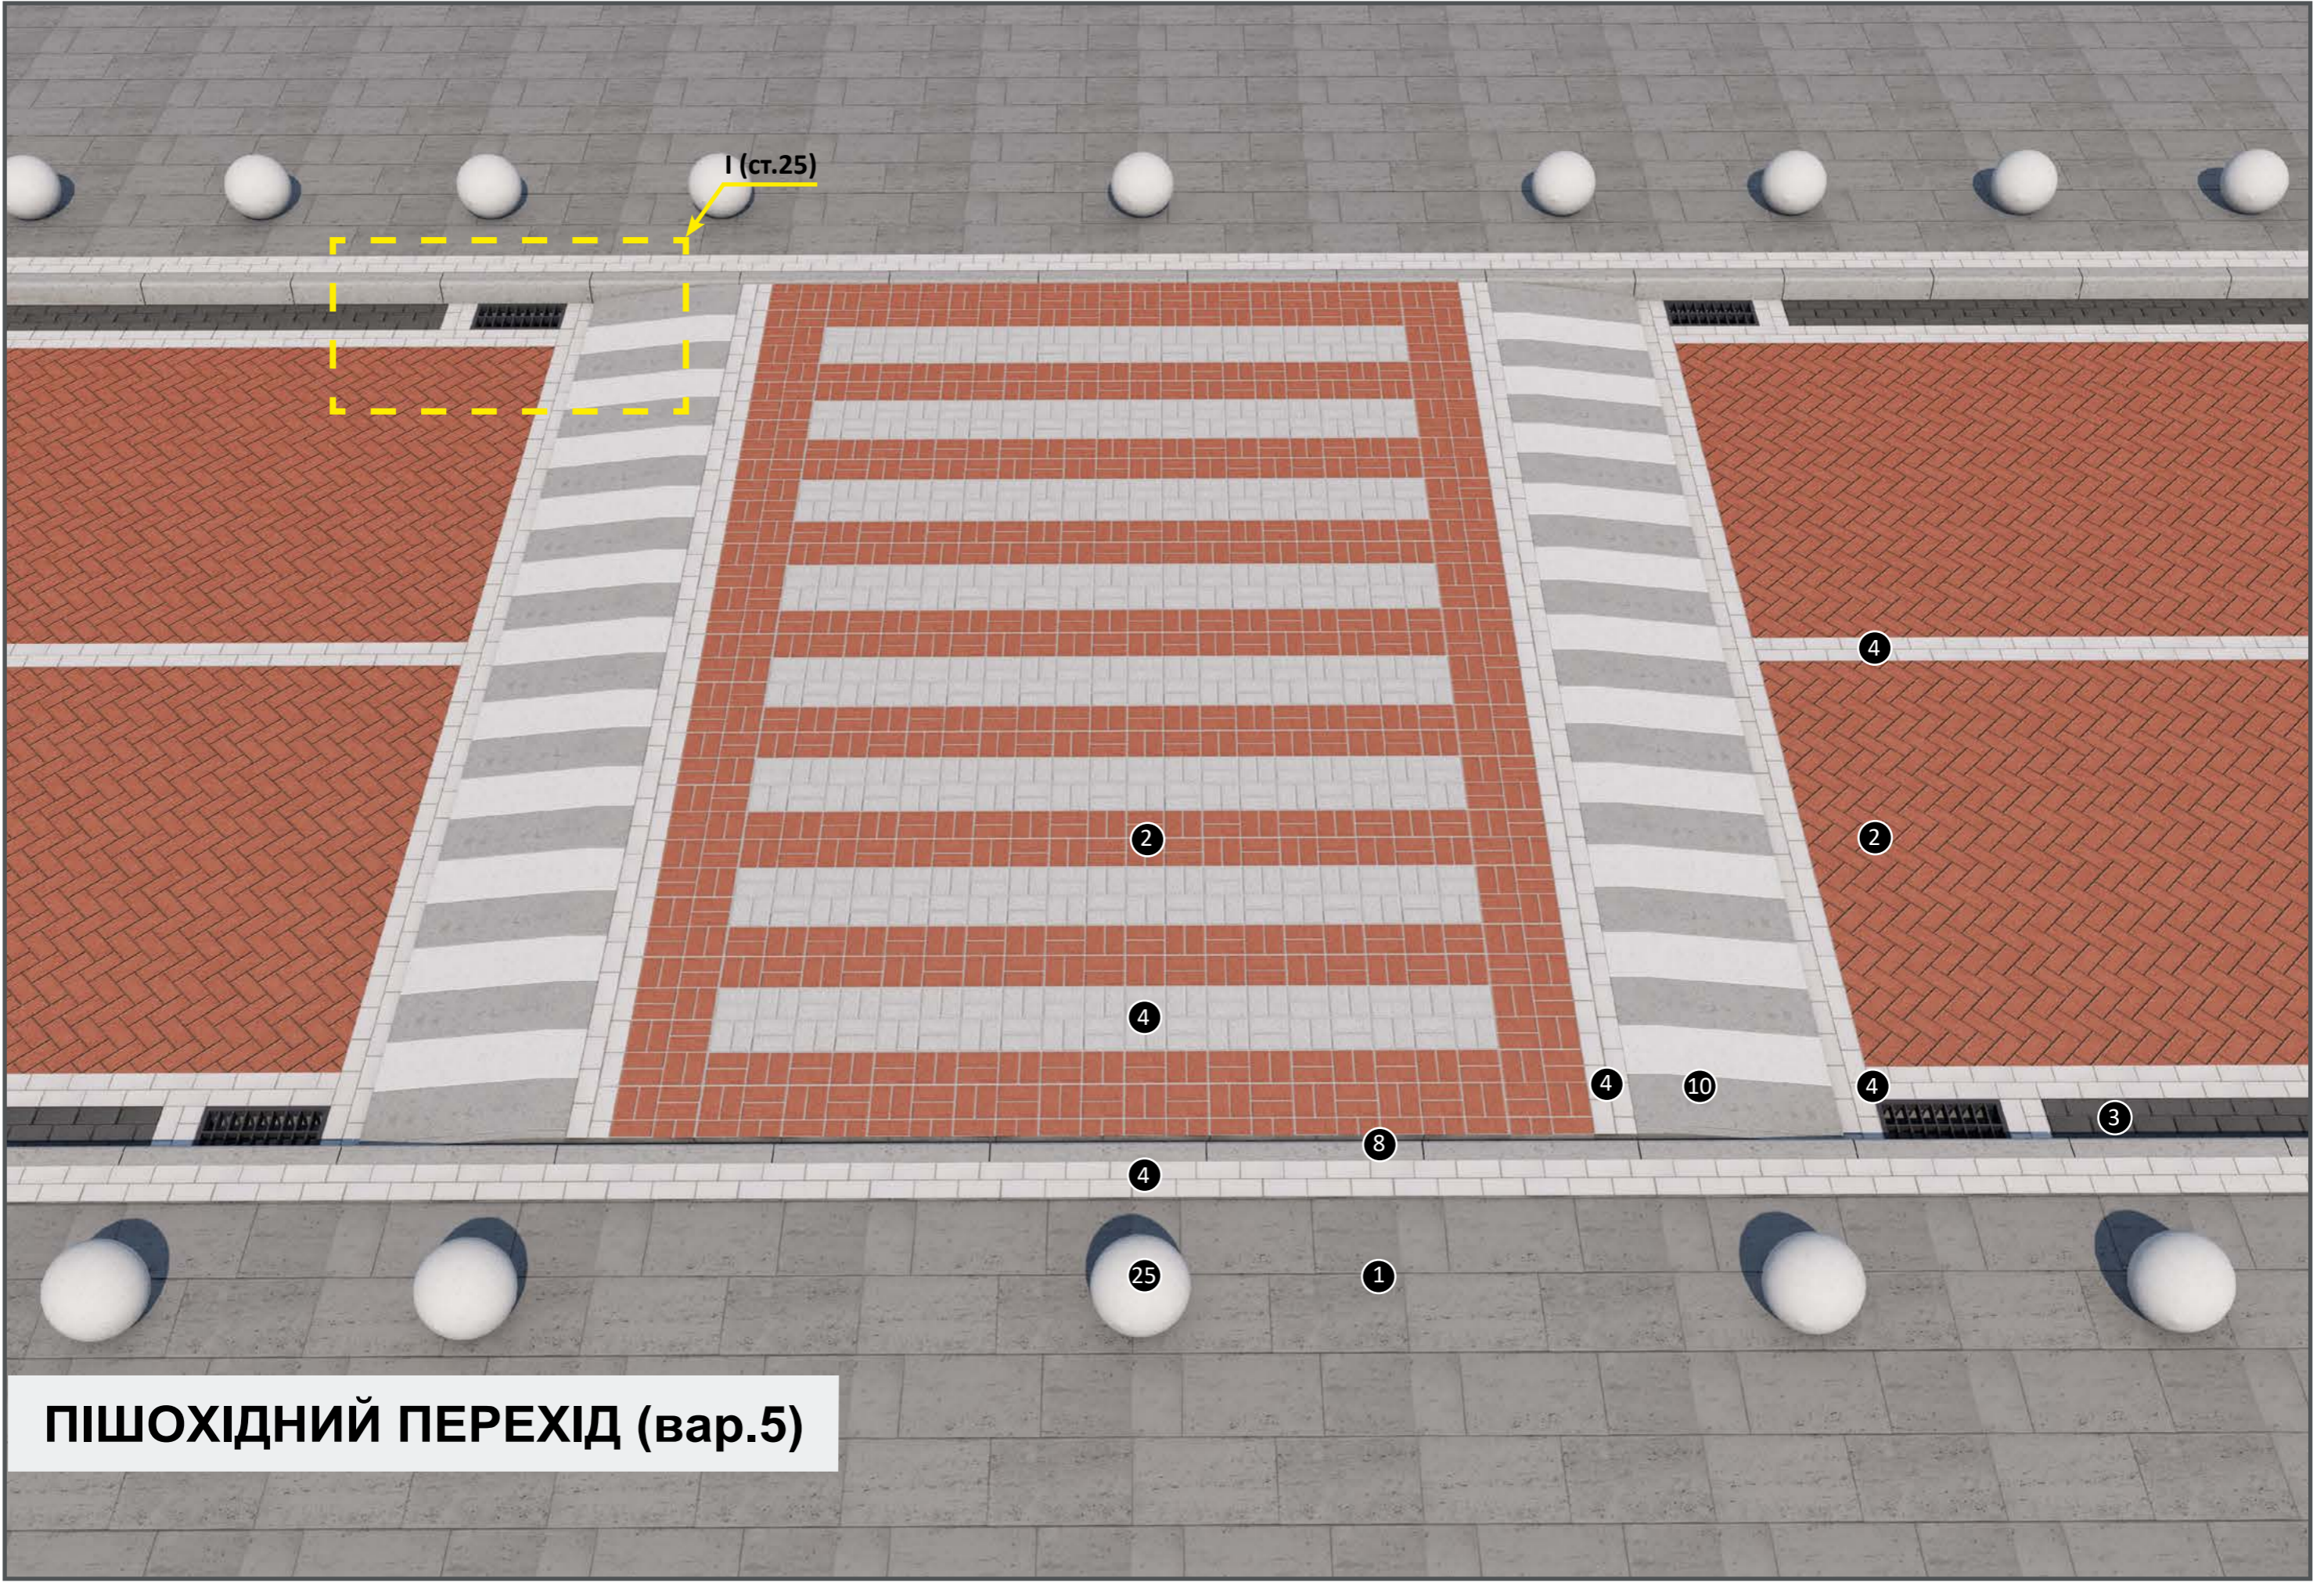


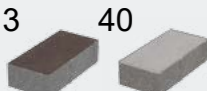


**ПІШОХІДНИЙ ПЕРЕХІД (вар.3)**



ПІШОХІДНИЙ ПЕРЕХІД (вар.4)



**ПІШОХІДНИЙ ПЕРЕХІД (вар.5)**


Вироби у проекті		Подібні вироби	
<p>8</p>  <p>10</p> 	<p>Борт прямий 1000x150x300мм</p> <p>Пандус 1000x250x300мм</p>		<p>Борт прямий 1000x180x300мм</p> <p>Мощення з тротуарної плитки з підвищенням</p>
<p>25</p> 	<p>Болард Сфера 400x440мм (захищає пішоходів від можливих наїздів автомобілів)</p>	 <p>Куб</p>	 <p>Колокол</p>
<p>2 4</p>  <p>3 40</p> 	<p>Тротуарна плитка Кирпич 200x100x100мм</p>		<p>Тротуарна плитка Подвійне Т 200x170x100мм може використовуватись замість тротуарної плитки Кирпич червоного кольору (2)</p>
<p>1</p> 	<p>Тротуарна плитка Неоліт 600x300x60мм</p>	<p>Як альтернатива можуть використовуватись широкоформатні плити: Моноліт 600x400x80мм Плита 900x450x60мм</p>	




Болард Колокол





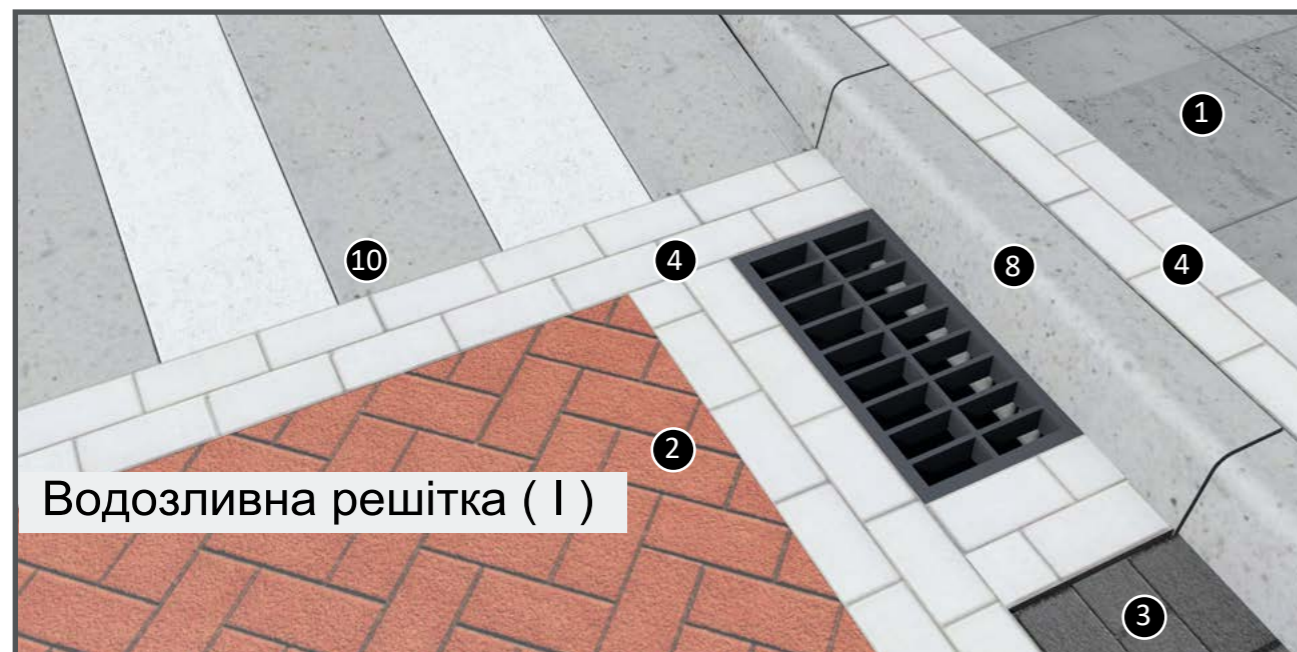


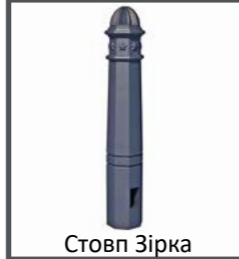

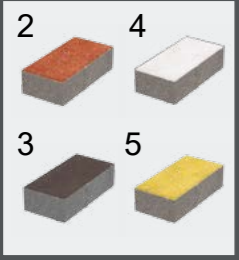


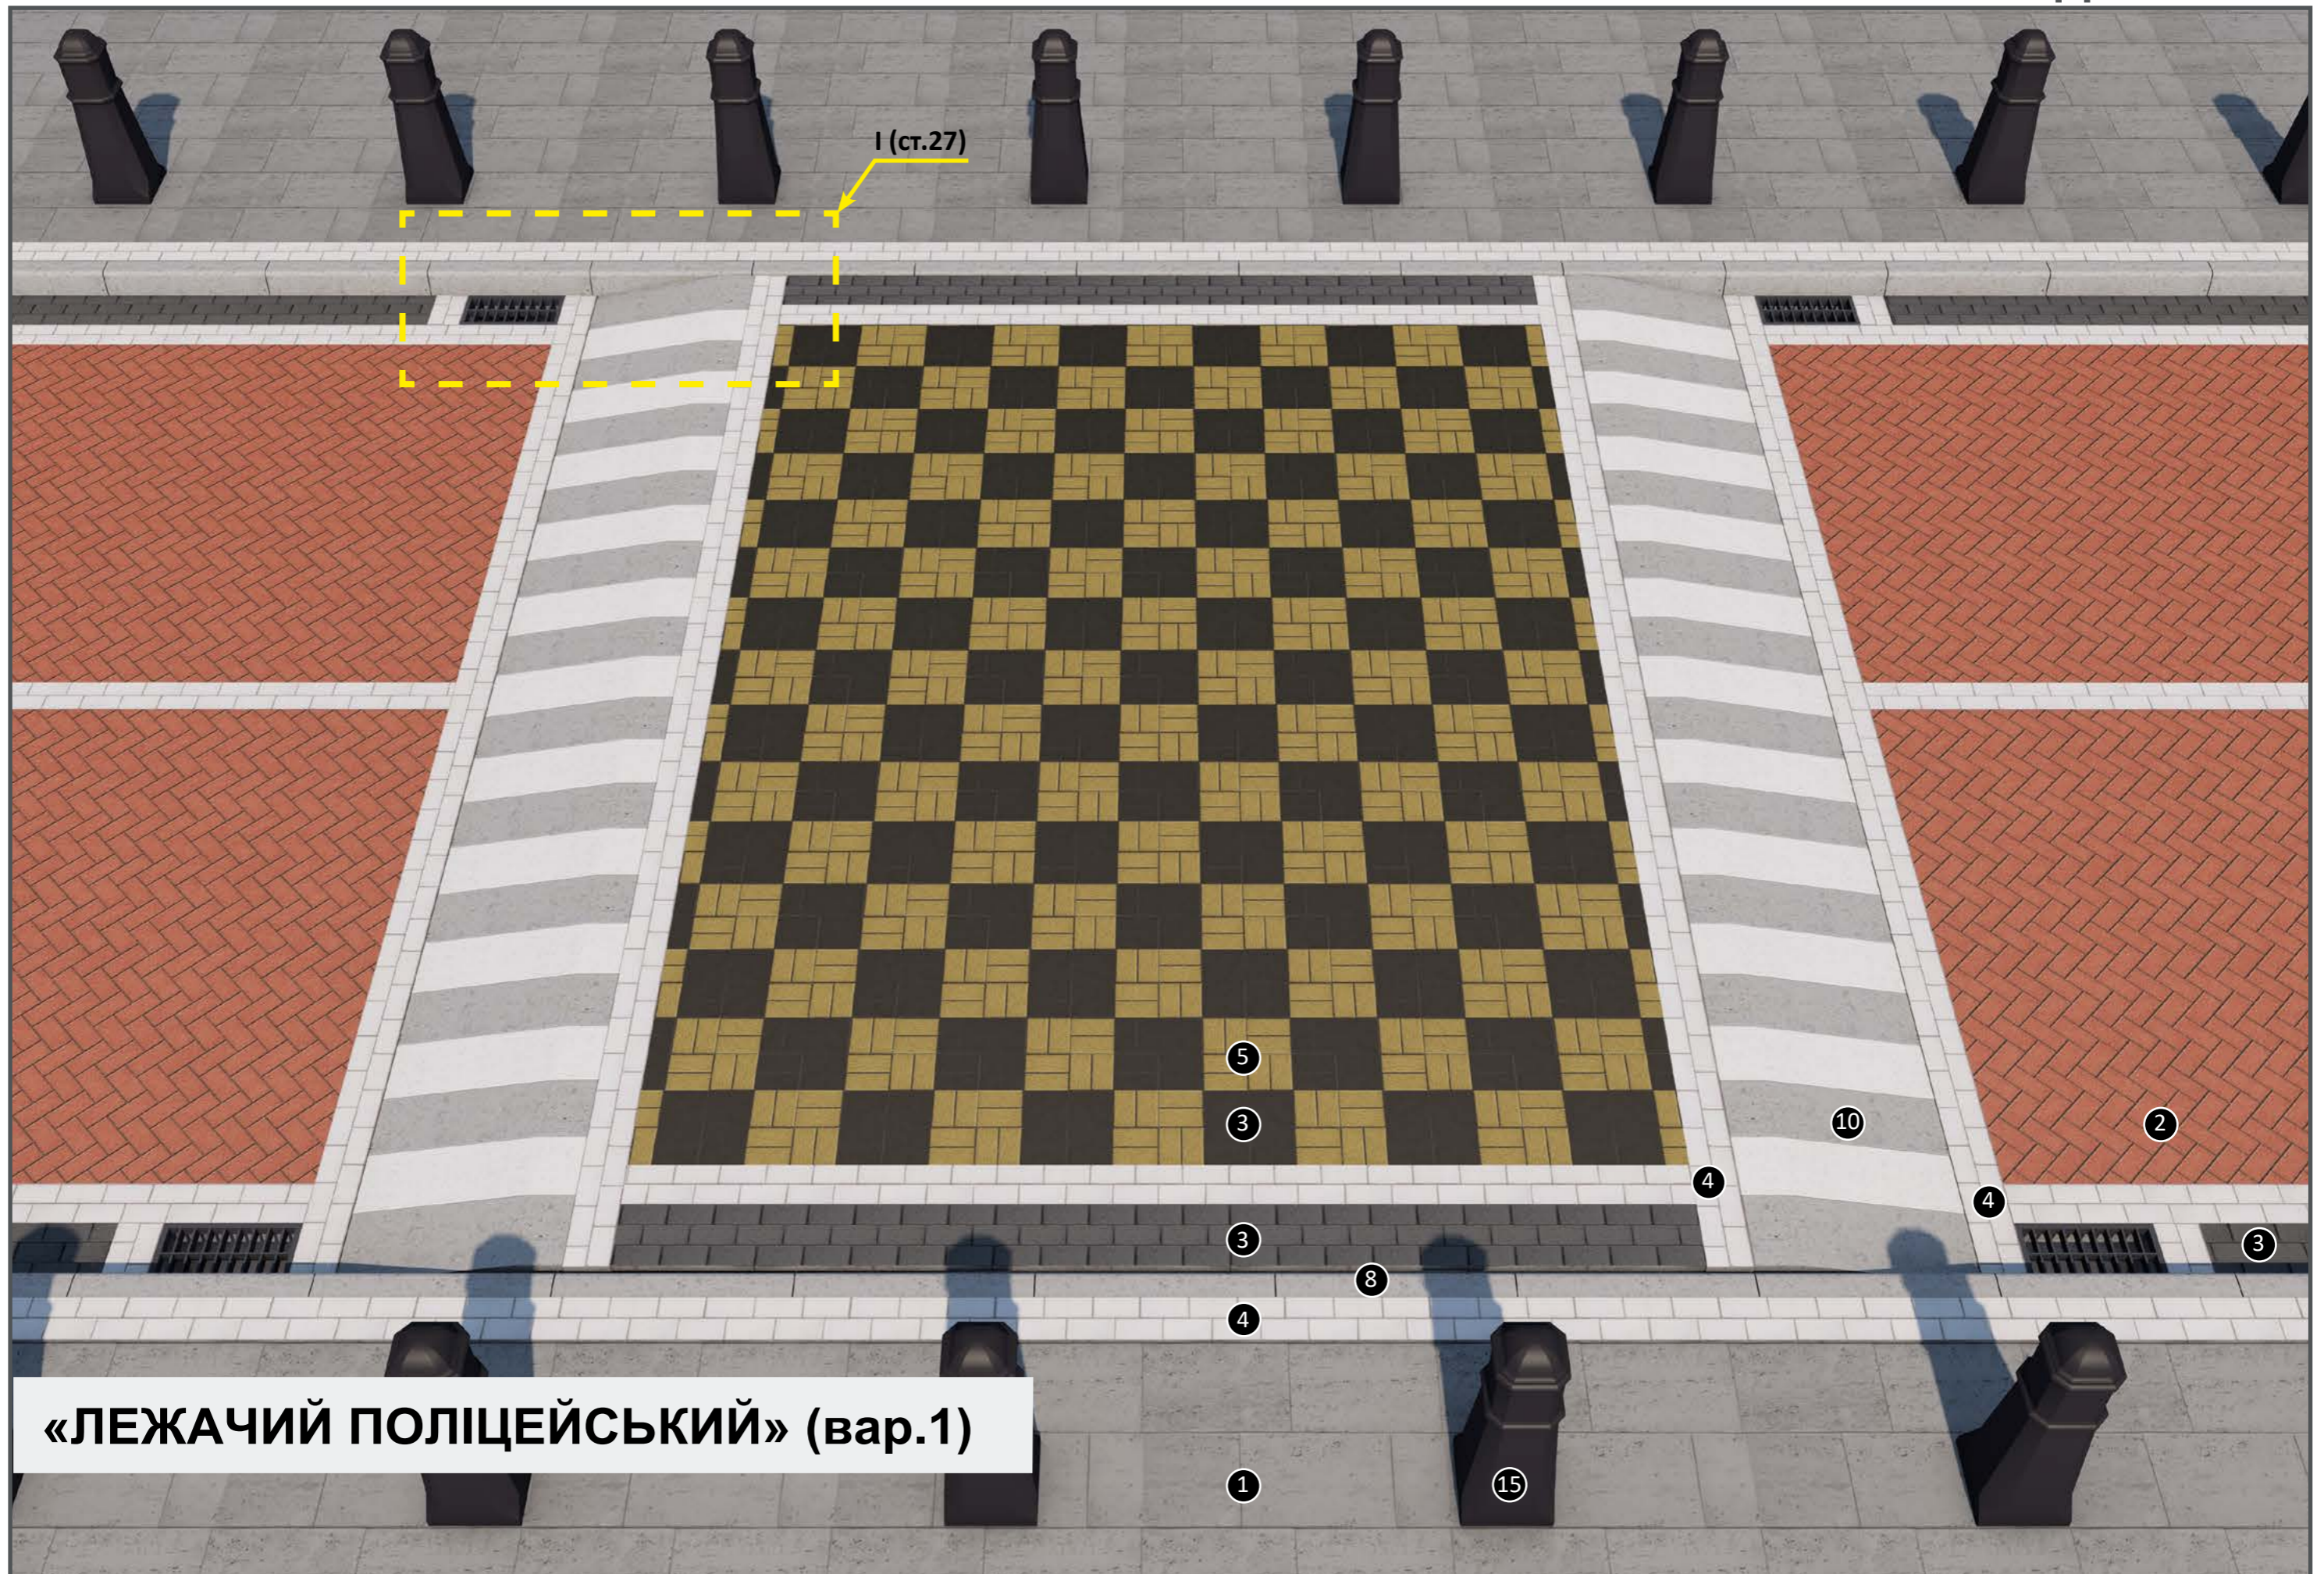Болард Сфера



Водозливна решітка ( I )



**«ЛЕЖАЧИЙ ПОЛІЦЕЙСЬКИЙ» (вар.1)**

Вироби у проекті		Подібні вироби	
 <p>8 Борт прямий 1000x150x300мм</p>  <p>10 Пандус 1000x250x300мм</p>	 <p>Борт прямий 1000x180x300мм</p>	 <p>Мощення з тротуарної плитки з підвищенням</p>	
 <p>15 Стовп Октаедр 1400x440мм (захищає пішоходів від можливих наїздів автомобілів)</p>	 <p>Стовп Зірка</p>	 <p>Стовп Пілар</p>	
 <p>2 4 3 5 Тротуарна плитка Кирпич 200x100x100мм</p>	 <p>Тротуарна плитка Подвійне Т 200x170x100мм може використову- ватись замість троту- арної плитки Кирпич червоного кольору (2)</p>		
 <p>1 Тротуарна плитка Неоліт 600x300x60мм</p>	<p>Як альтернатива можуть використовуватись широкоформатні плити: Моноліт 600x400x80мм Плита 900x450x60мм</p>		




Увага! Водозливна решітка встановлюється по обидва боки від «Лежачого поліцейського» (пішохідного переходу на «Лежачому поліцейському») для того, щоб запобігти скупченню води біля нього.




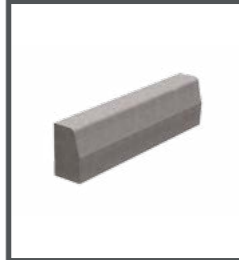

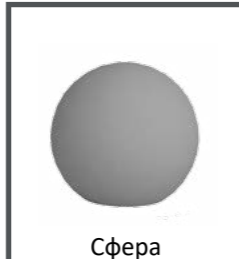

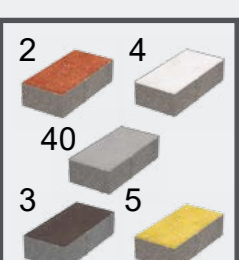


Пішохідний перехід на «Лежачому поліцейському»


Водозливна решітка ( I )

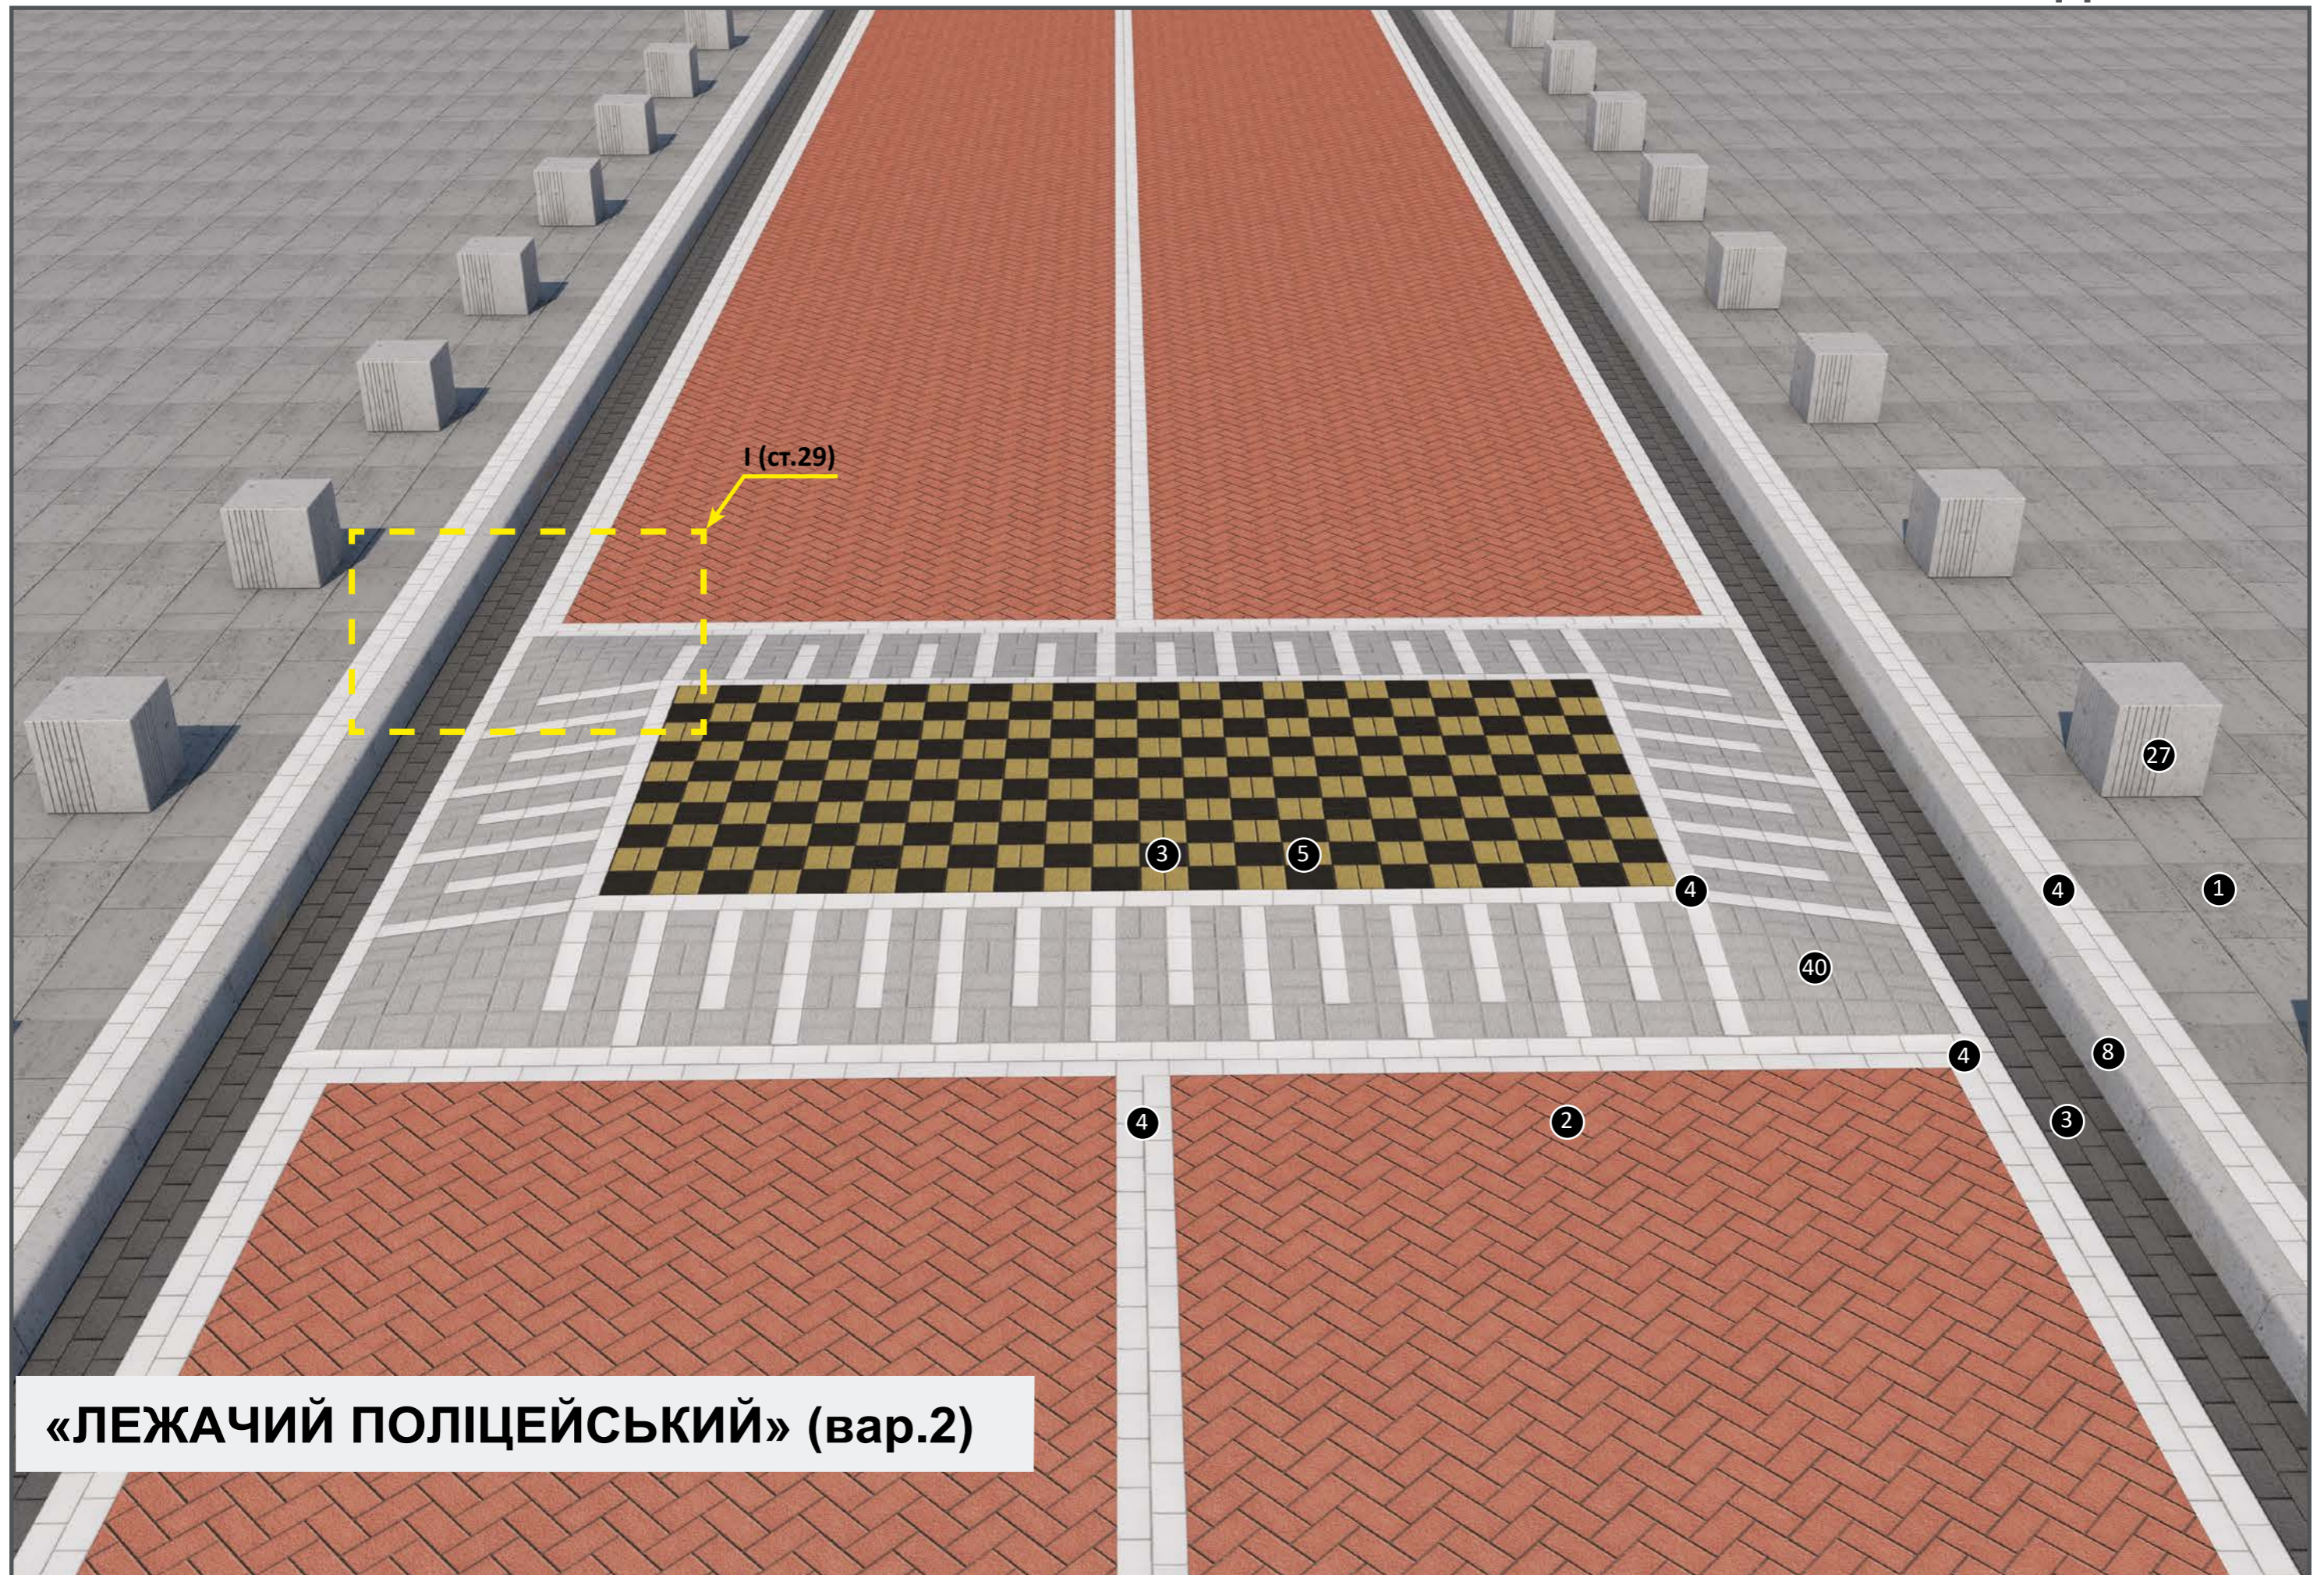



**«ЛЕЖАЧИЙ ПОЛІЦЕЙСЬКИЙ» (вар.2)**



Вироби у проекті	
<p>8</p>  <p>Борт прямий 1000x150x300мм</p>	 <p>Борт прямий 1000x180x300мм</p>
<p>27</p>  <p>Болард Куб 450x450мм (захищає пішоходів від можливих наїздів автомобілів)</p>	 <p>Сфера</p>  <p>Колокол</p>
 <p>Тротуарна плитка Кирпич 200x100x100мм</p>	 <p>Тротуарна плитка Подвійне Т 200x170x100мм може використову- ватись замість троту- арної плитки Кирпич червоного кольору (2)</p>
<p>1</p>  <p>Тротуарна плитка Неоліт 600x300x60мм</p>	<p>Як альтернатива можуть використовува- тись широкоформатні плити: Моноліт 600x400x80мм Плита 900x450x60мм</p>




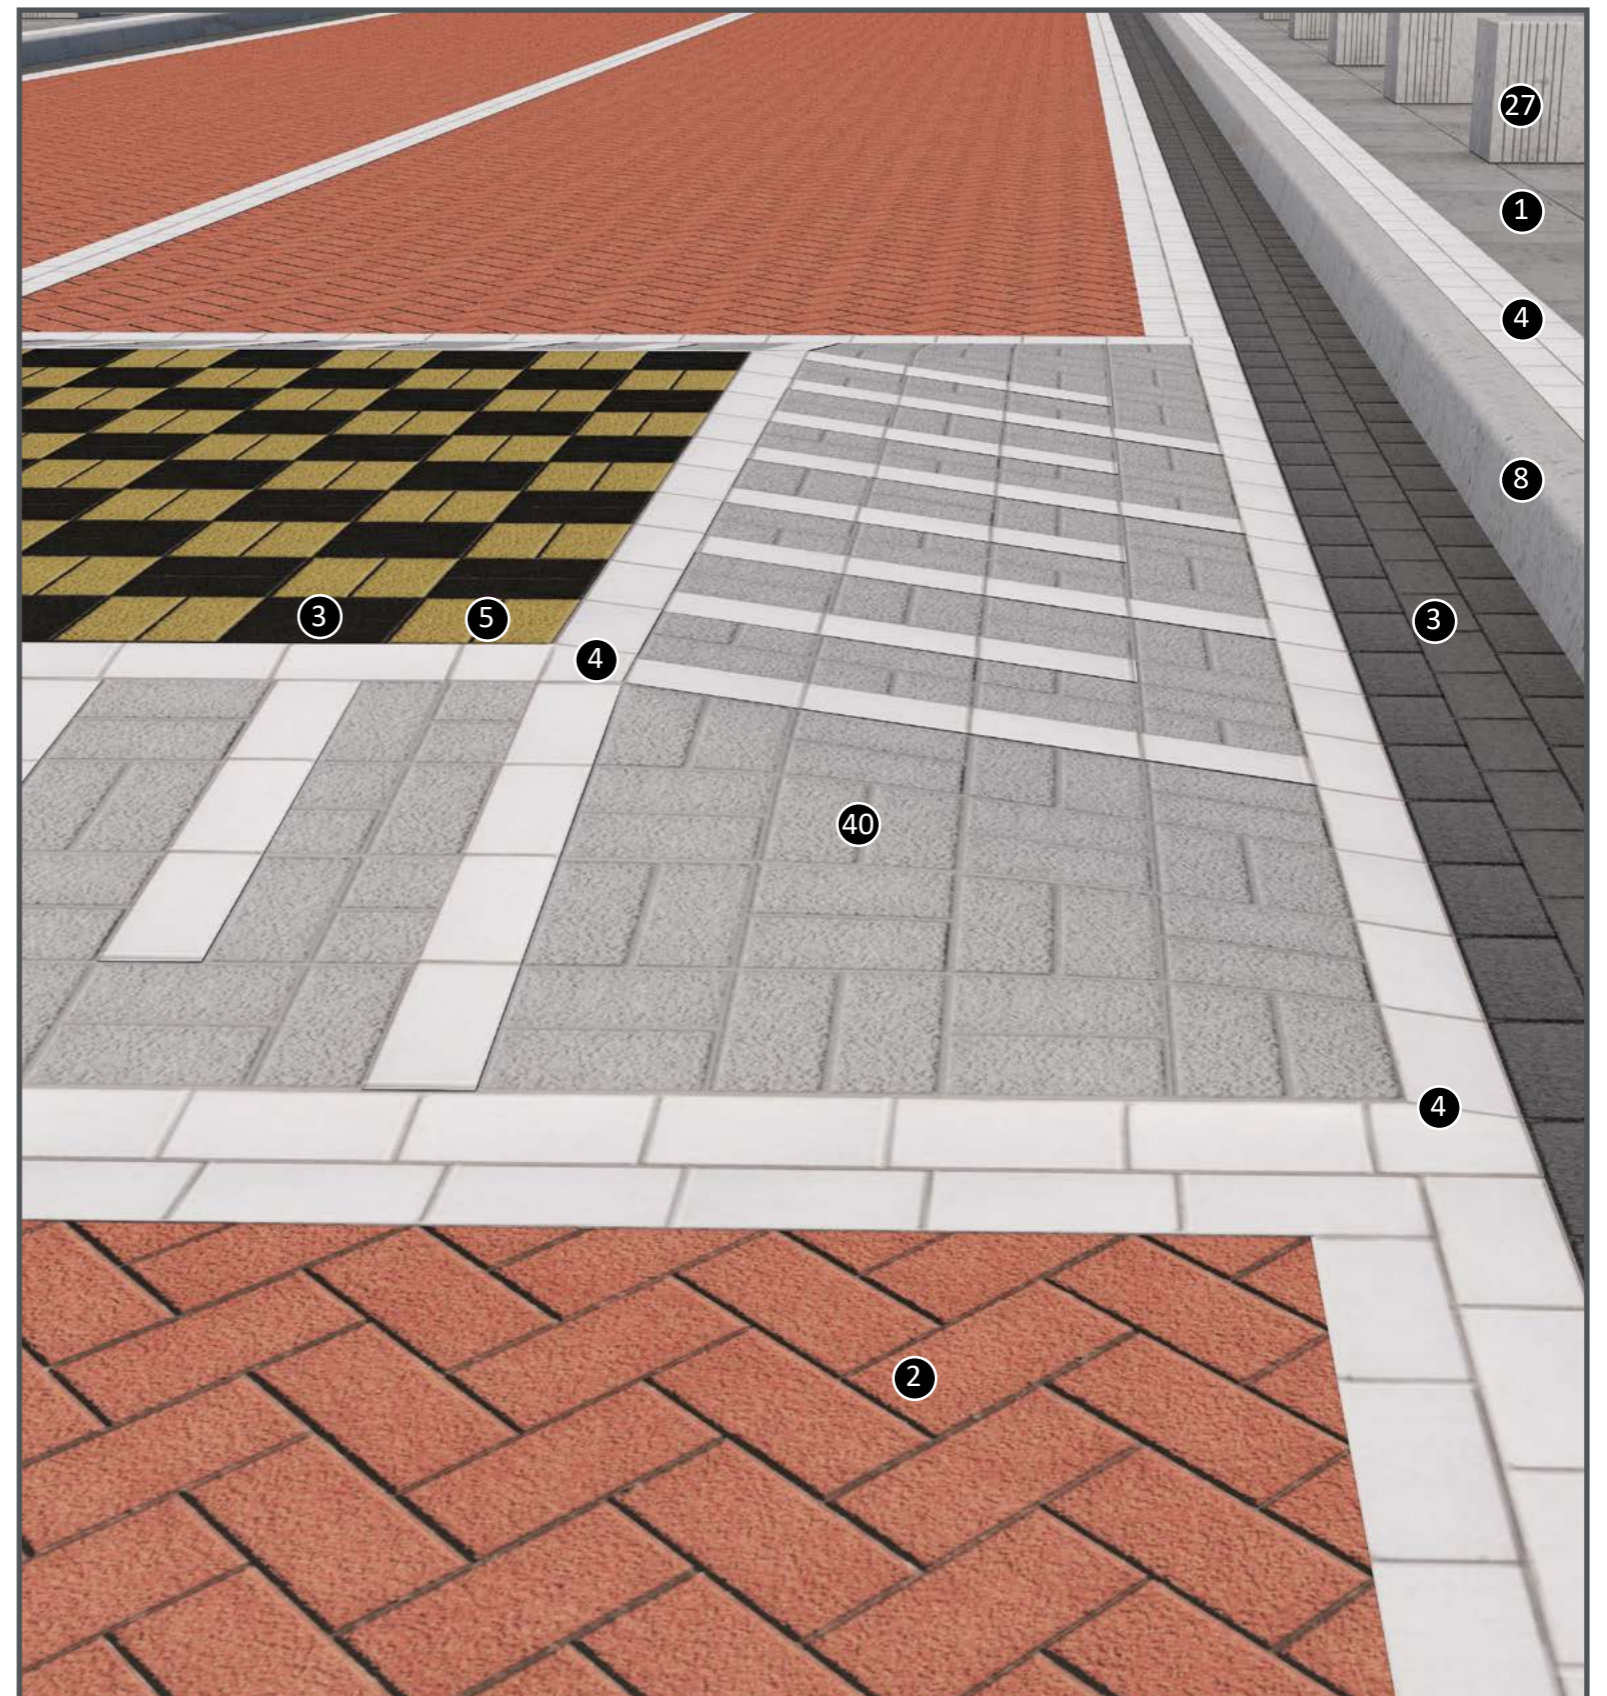


«Лежачий поліцейський» ( I )

## ДОРОЖНЯ РОЗМІТКА

Приклади дорожньої розмітки, що можна виконати за допомогою тротуарної плитки різного кольору. Перевага такої розмітки в тому, що вона практична та довговічна, не стирається з часом, на відміну від фарби. Розмітка виконується контрастними кольорами (білий на червоному), не потребує додаткового обслуговування.

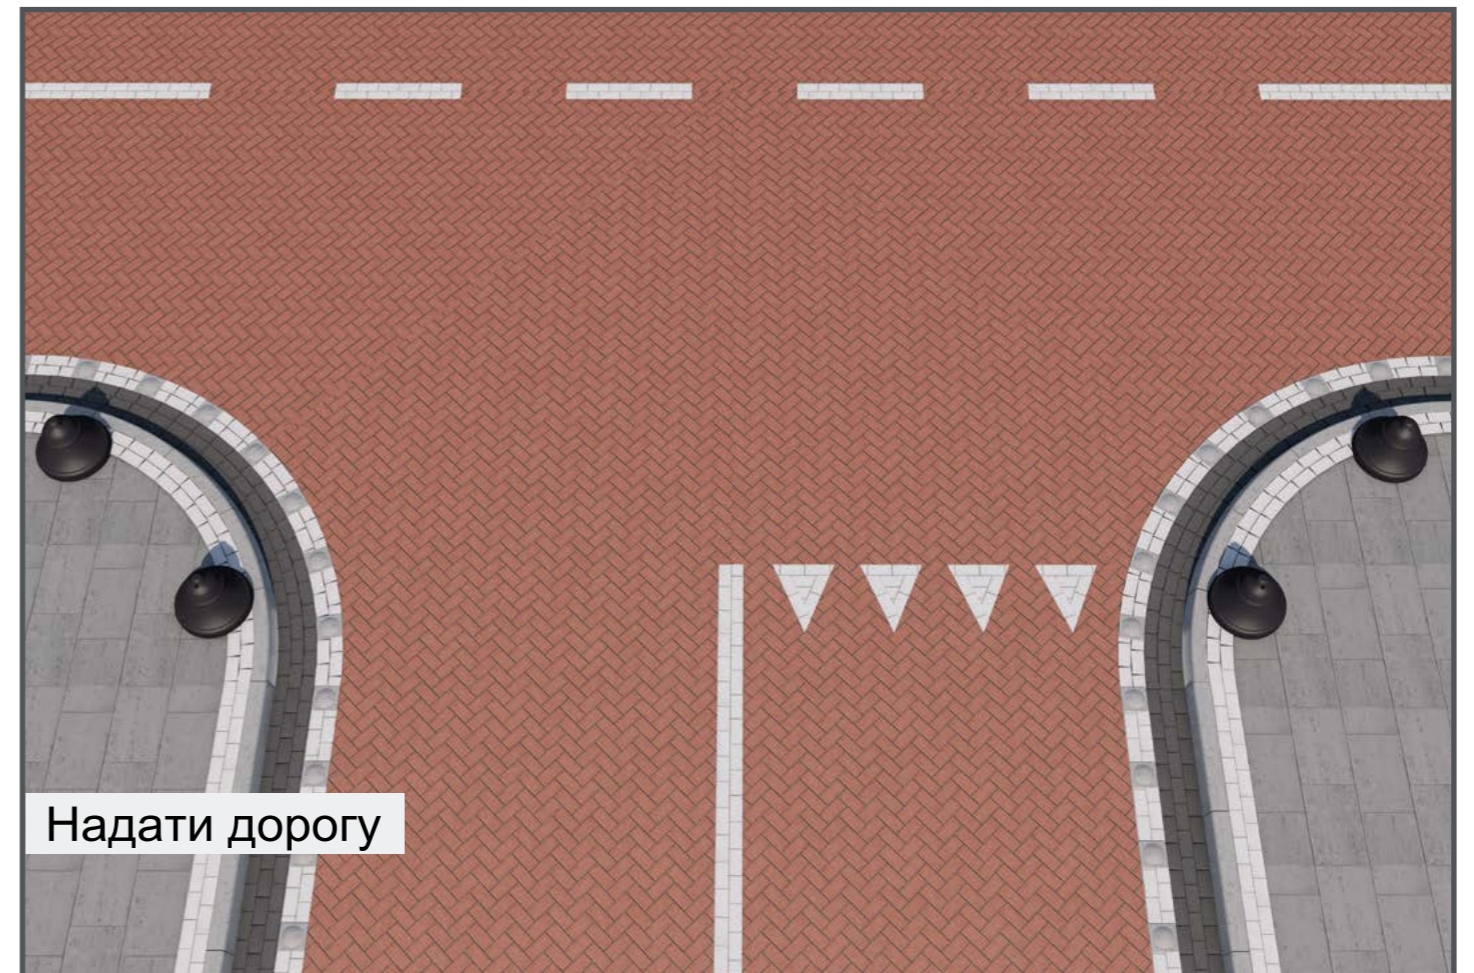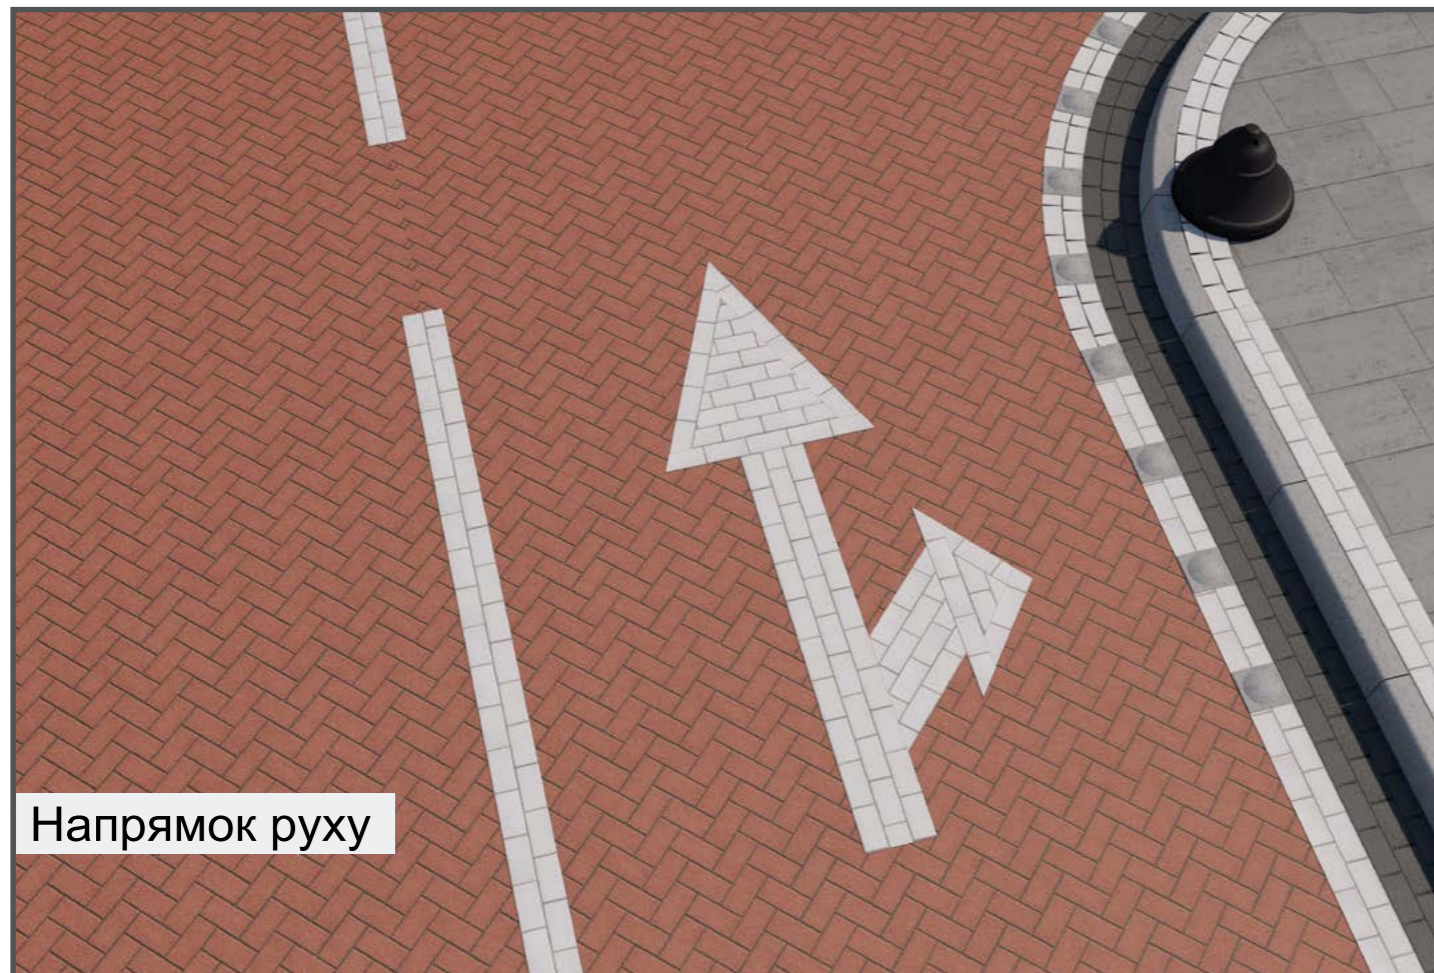

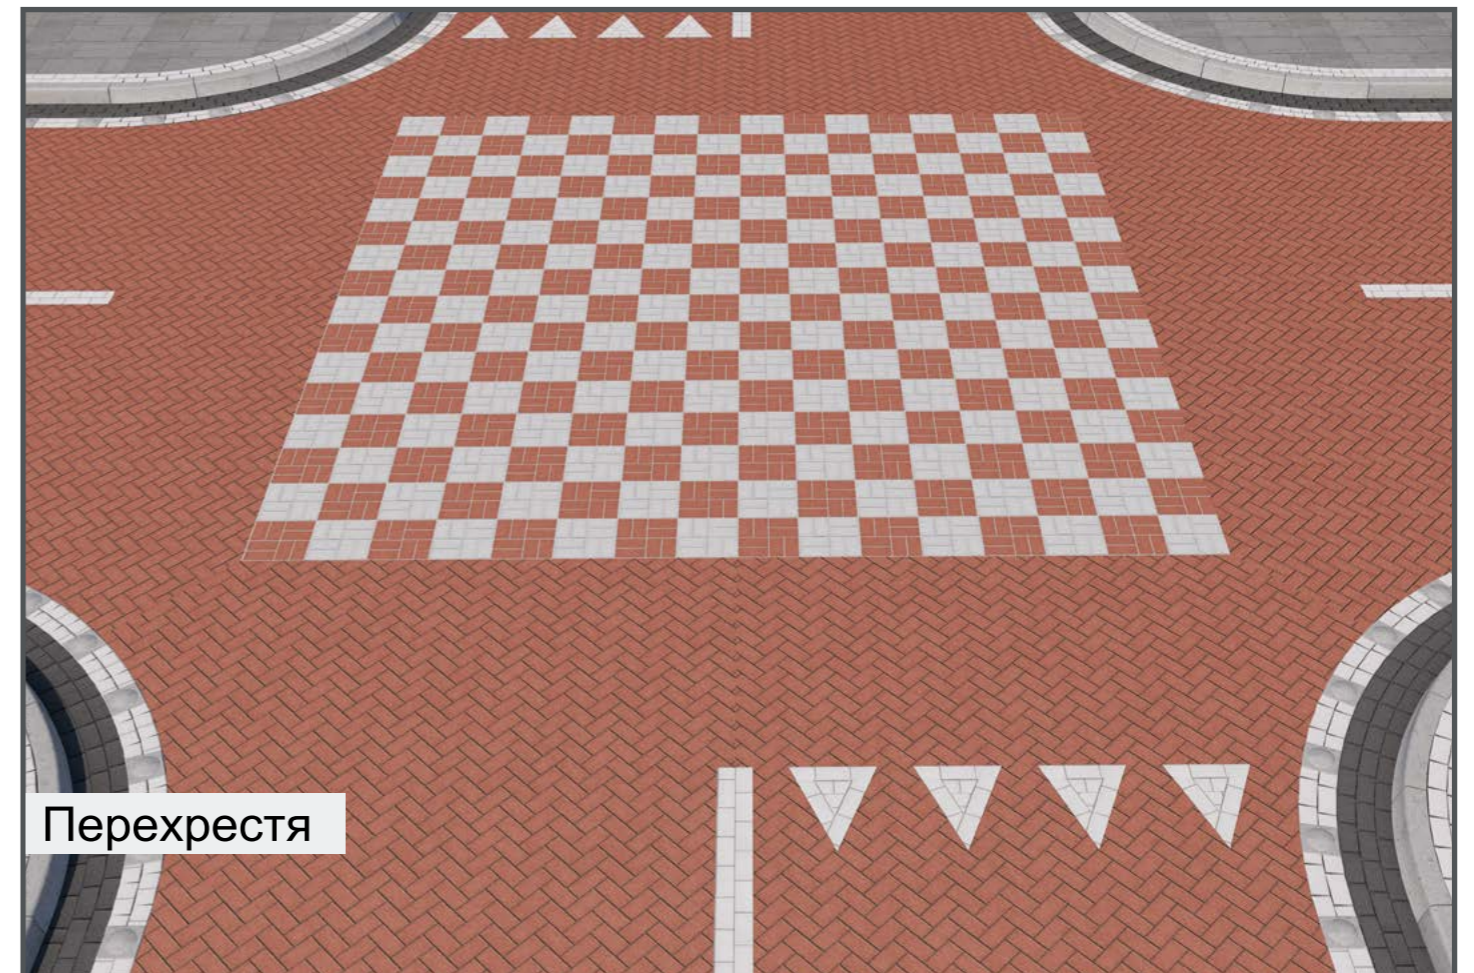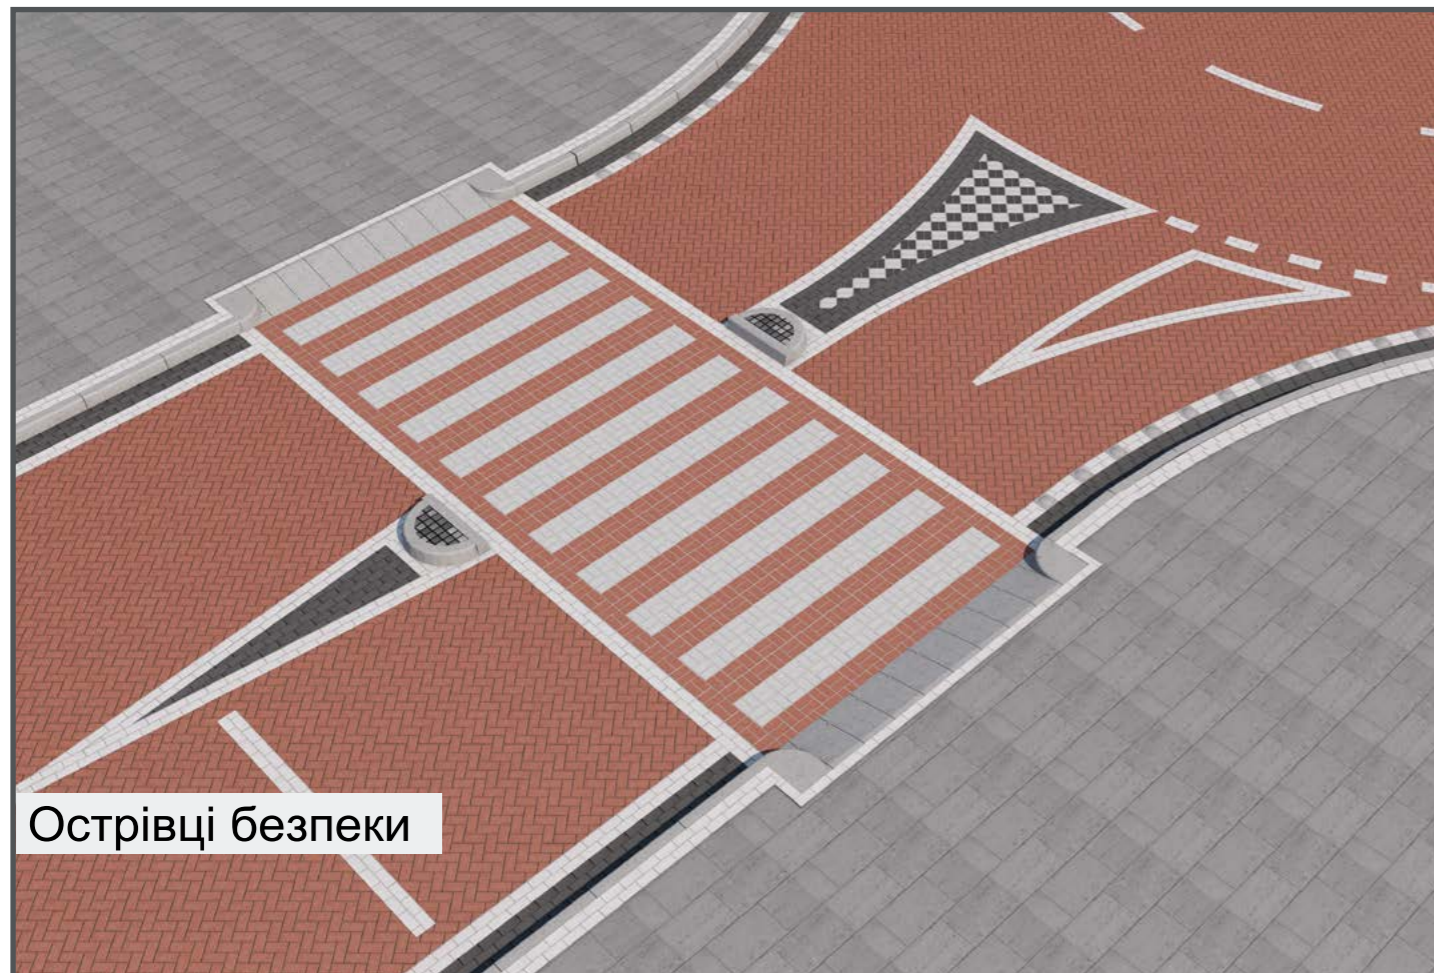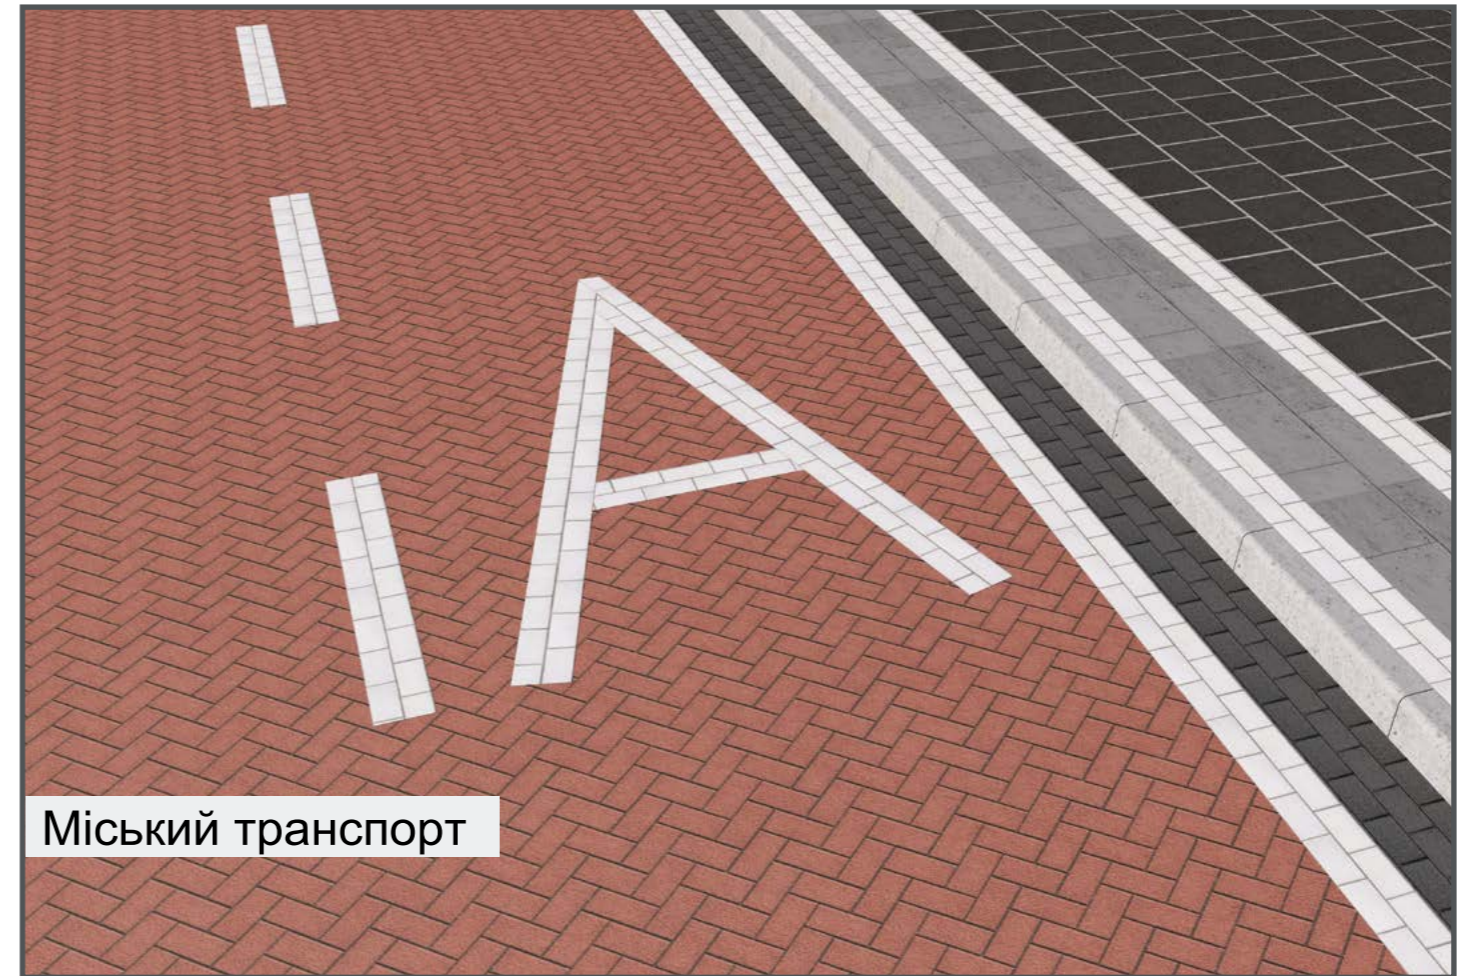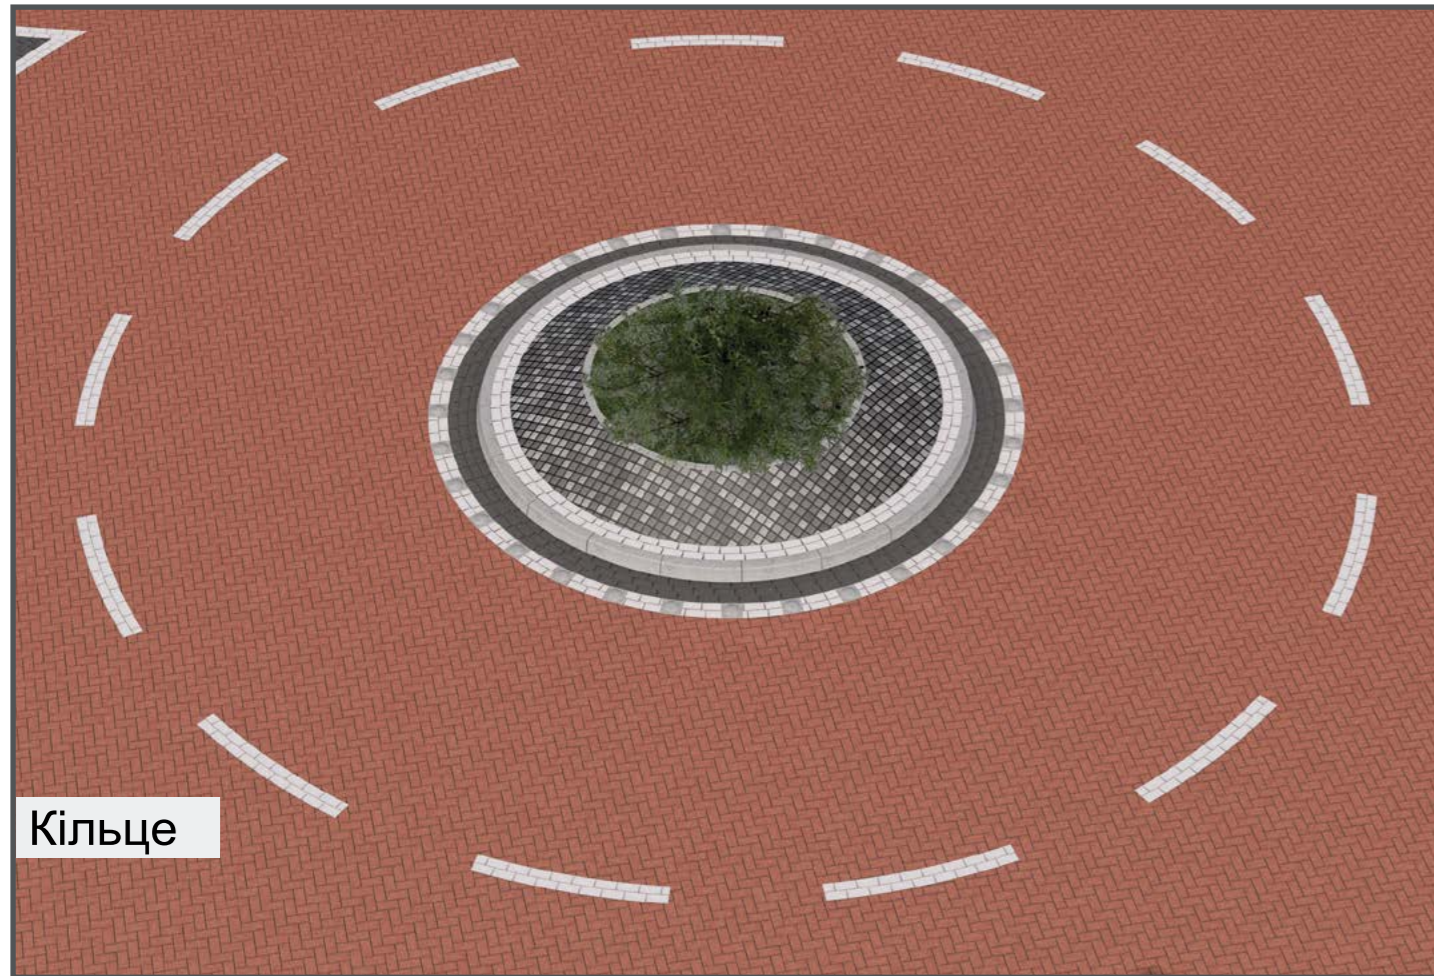


## ДОДАТКОВІ ЗАХОДИ БЕЗПЕКИ

Додаткові заходи безпеки пропонуємо здійснювати за допомогою сигнальної плитки Стоппер, яка попереджає водія про зону підвищеної небезпеки.


Приклади використання сигнальної плитки:

1. На «Лежачому поліцейському».
2. Перед поворотом;  
Вмонтована в білу смугу на повороті.
3. Перед «Лежачим поліцейським».
4. Перед пішохідним переходом.


Перевага такої плитки в тому, що вона практична та довговічна, не стирається з часом, не потребує додаткового обслуговування.

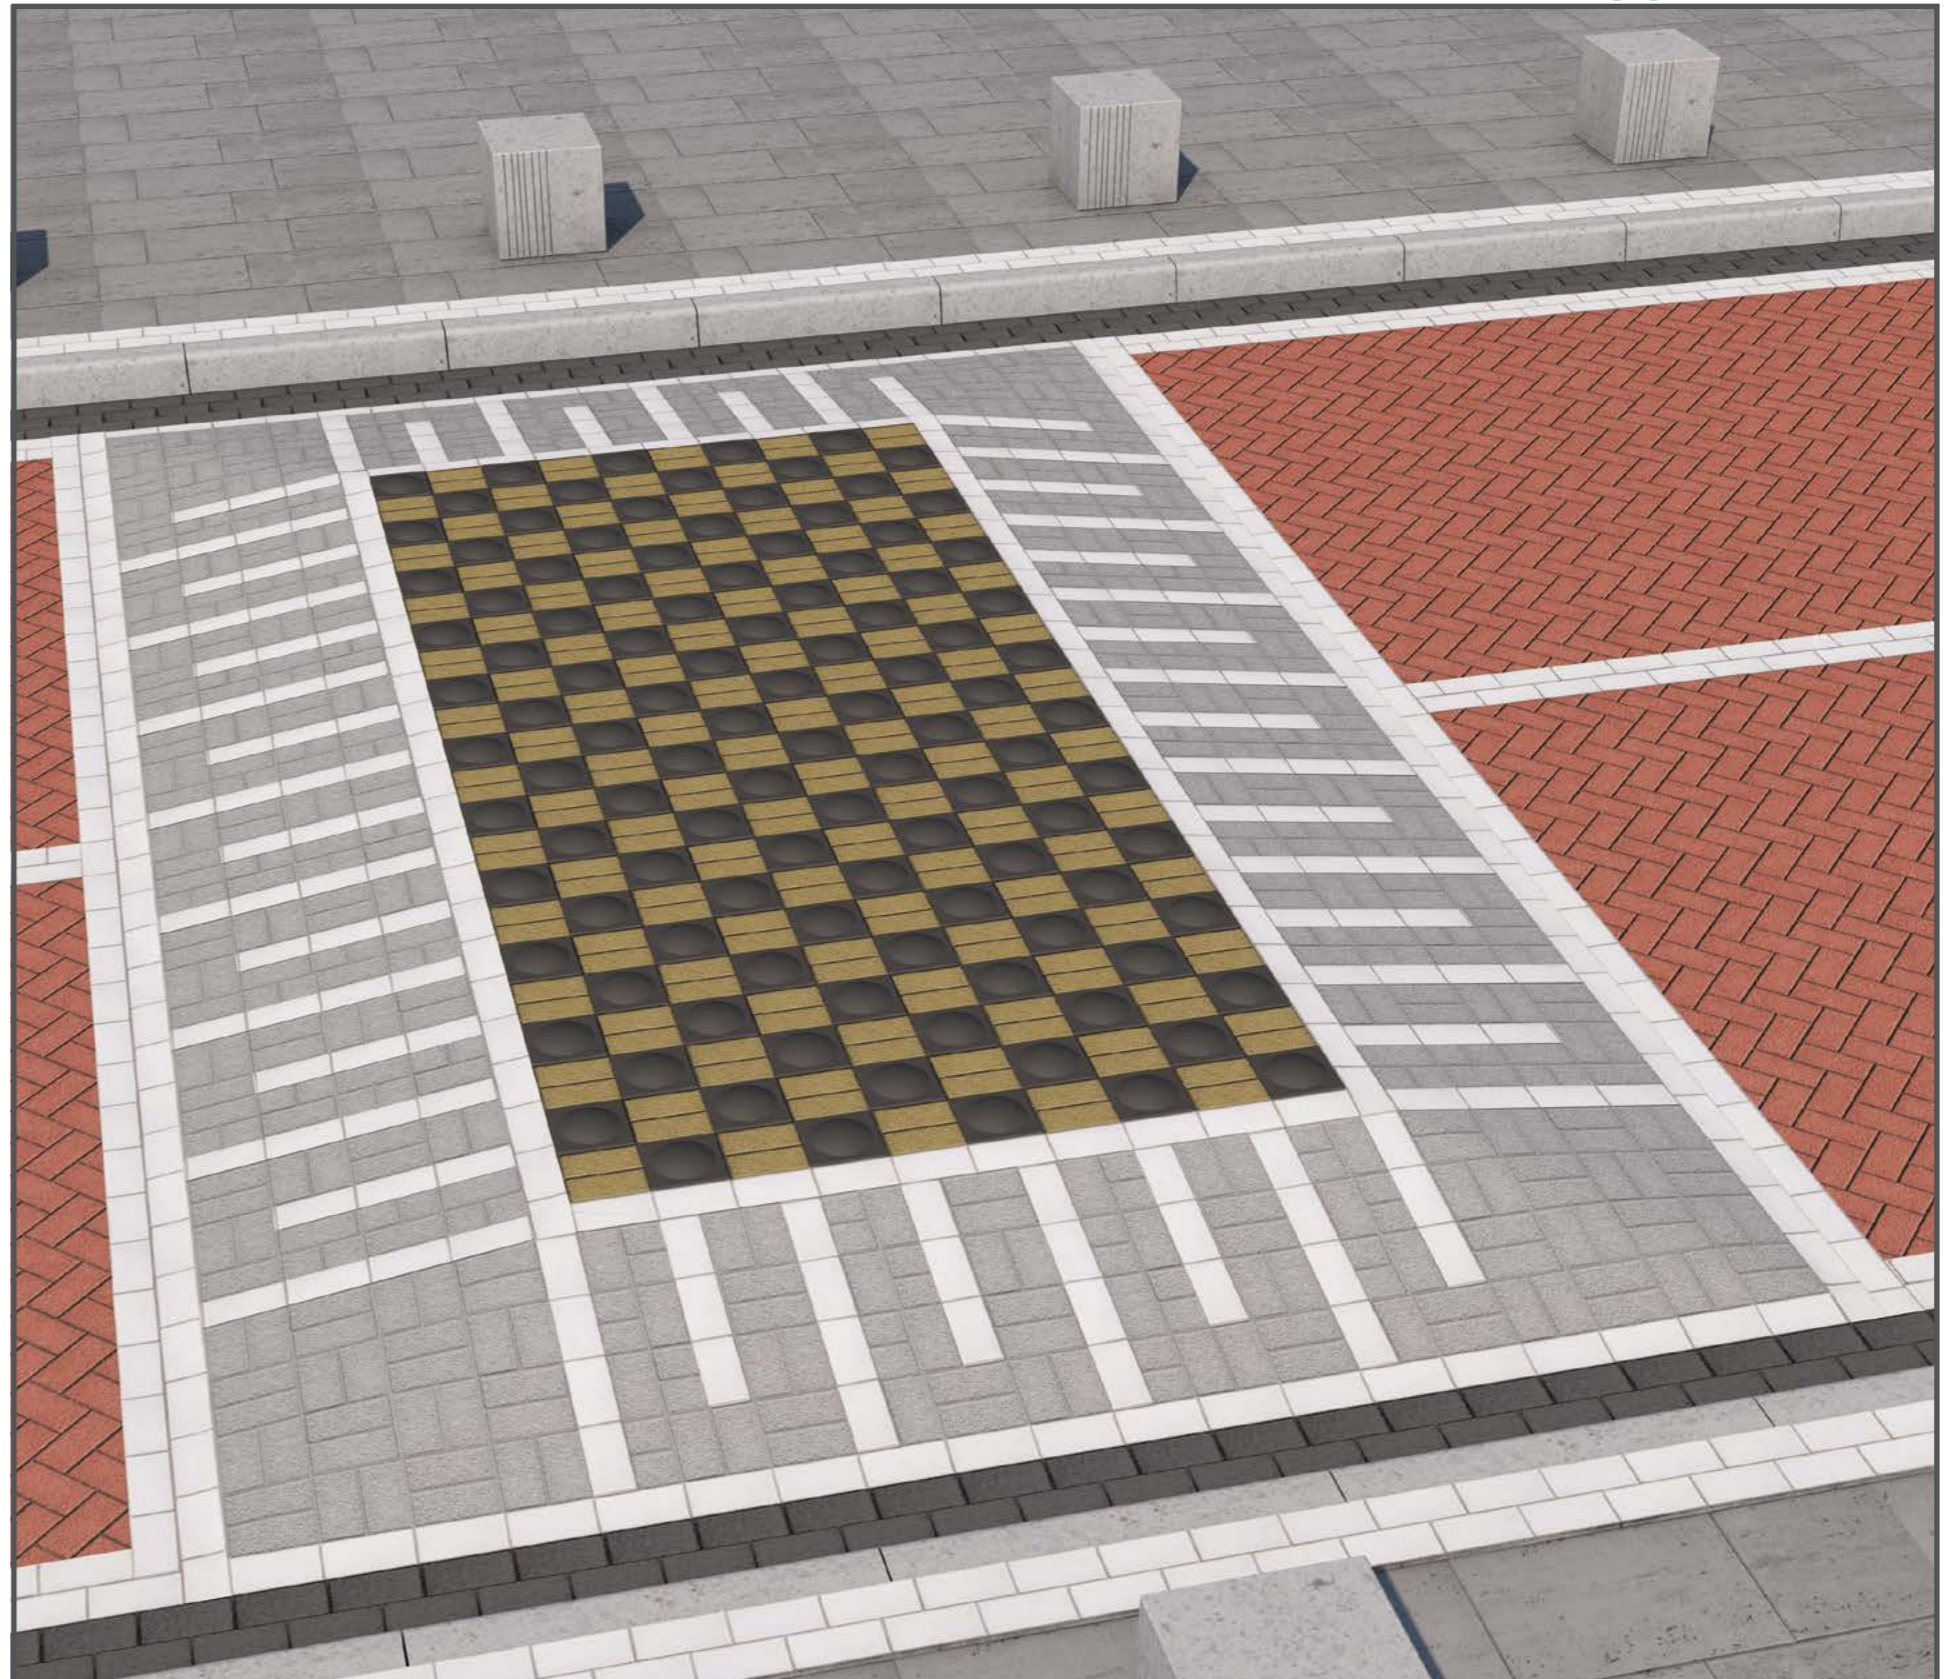


1 «Лежачий поліцейський»

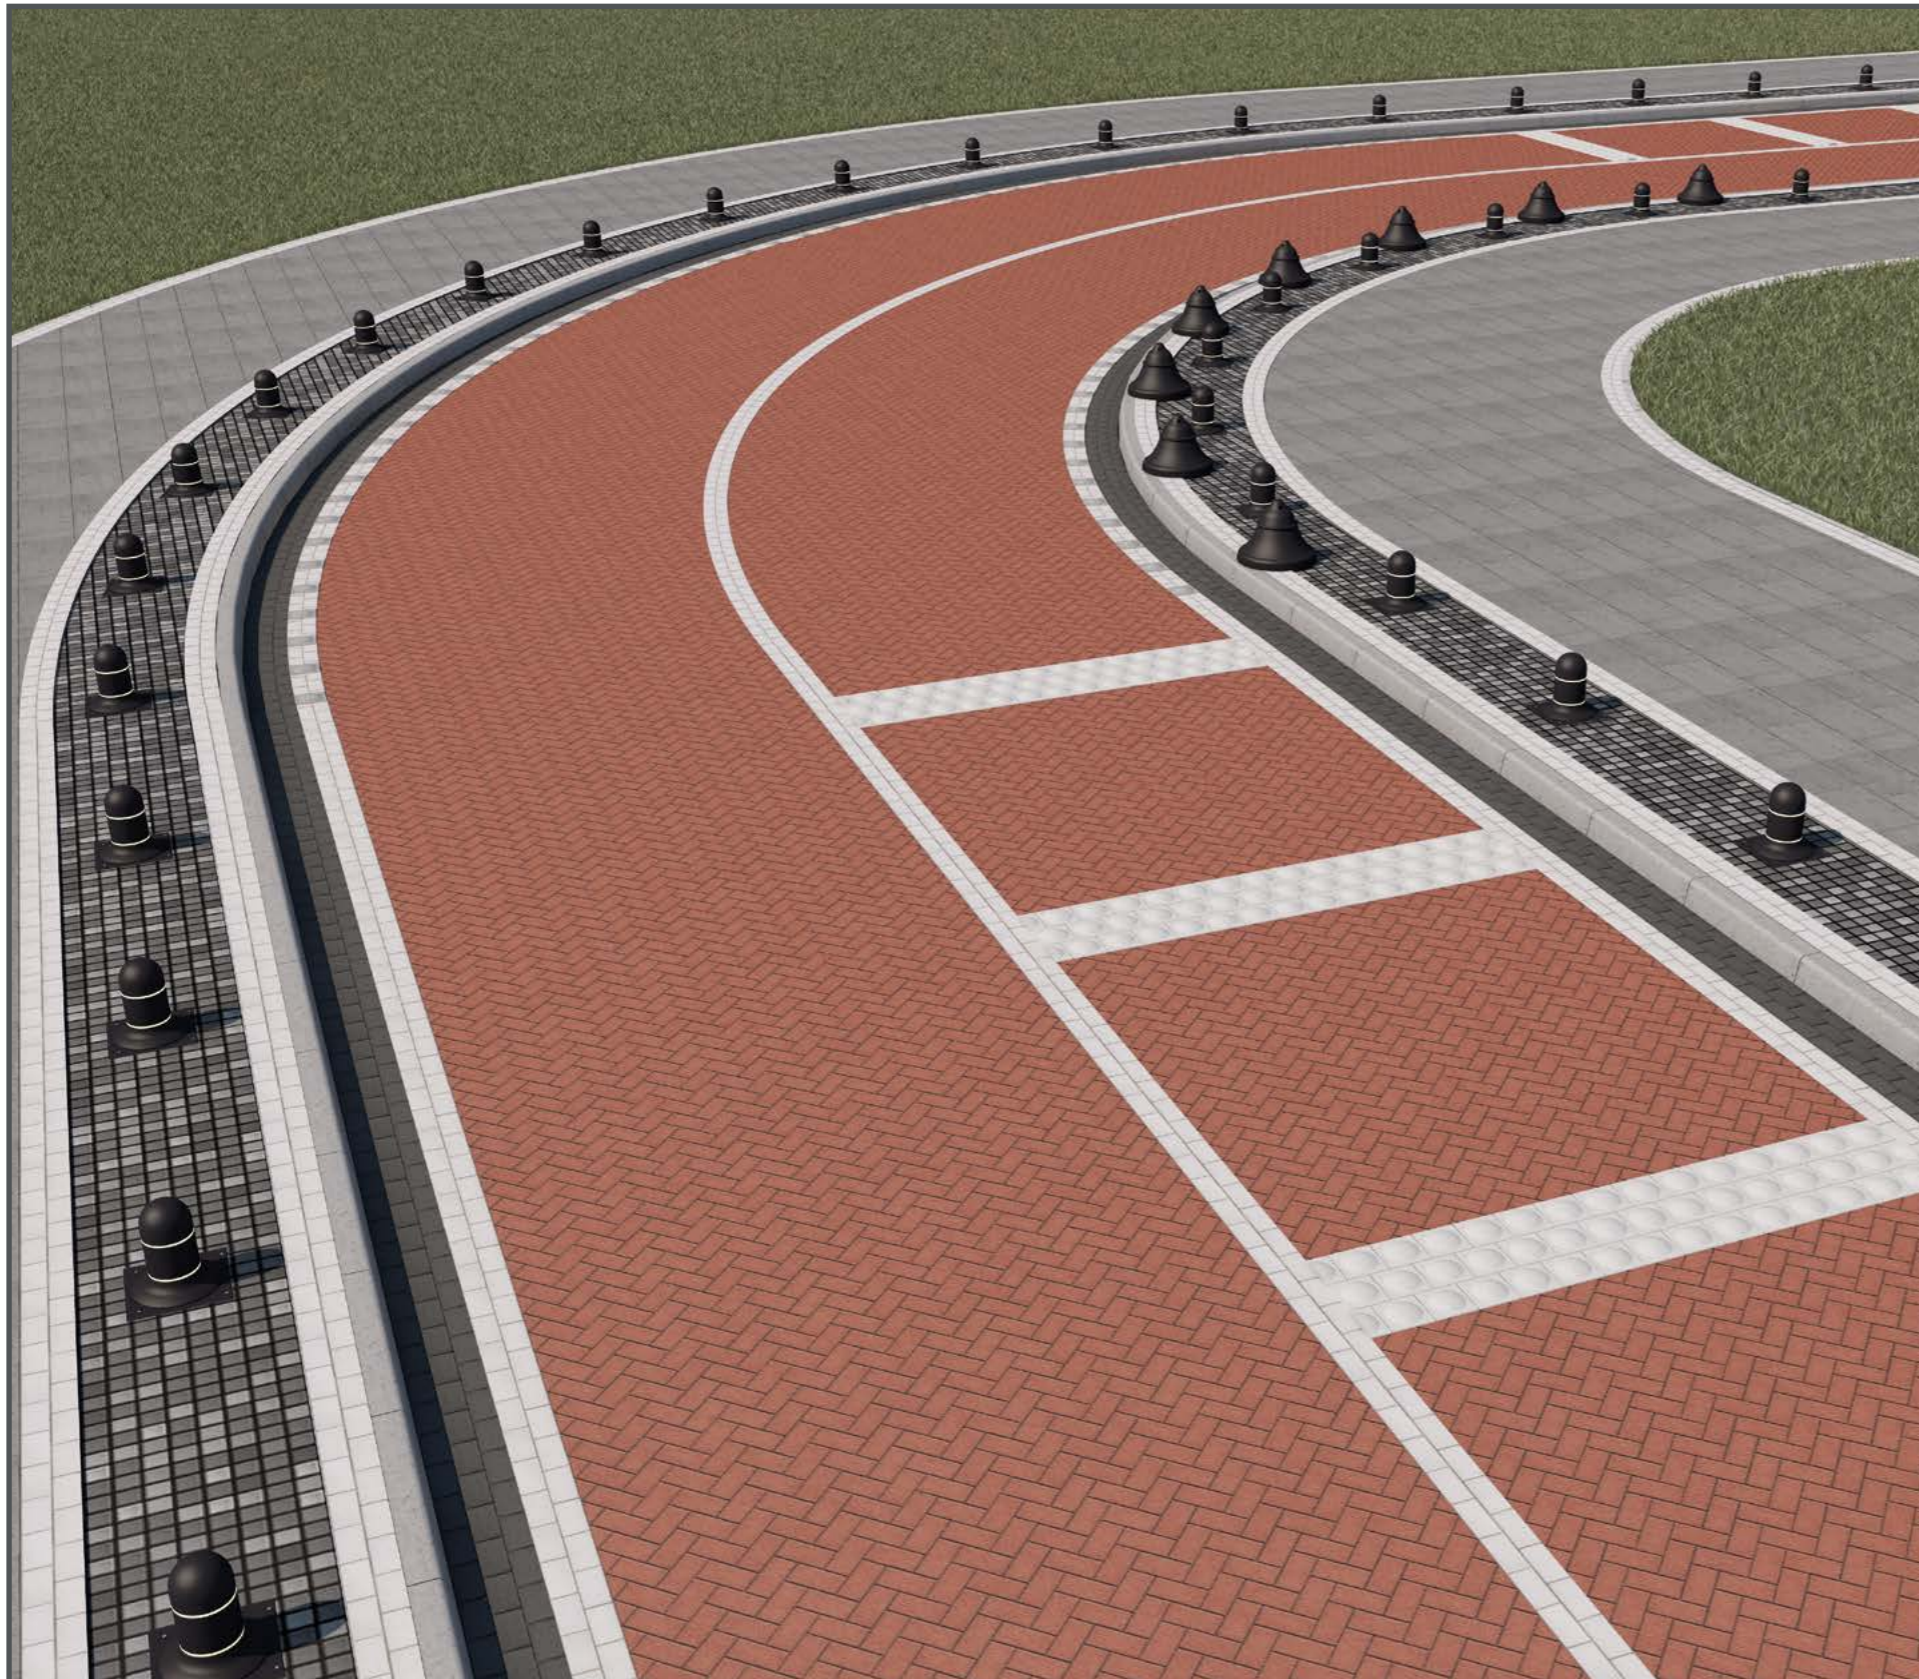

2 Поворот

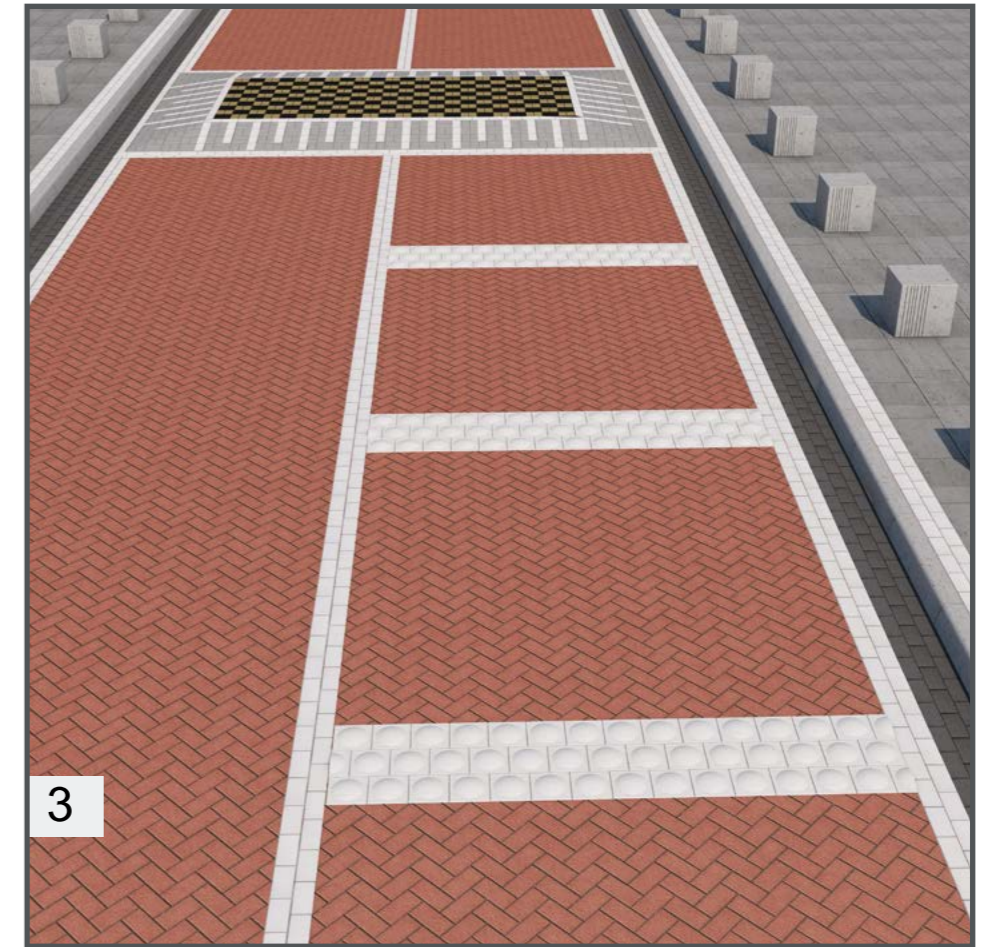

3

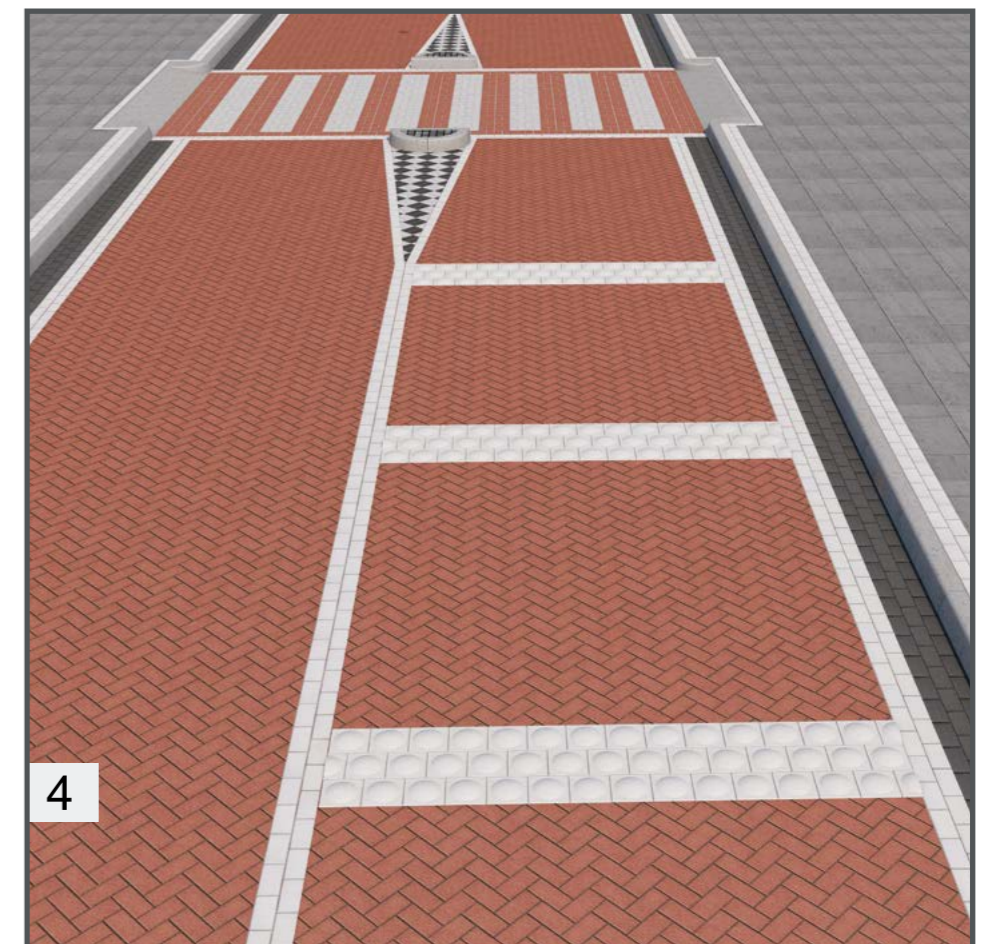

4